0 5 10	PROJ. REFERENCE NO.	SHEET NO.
	R-5115	X-5

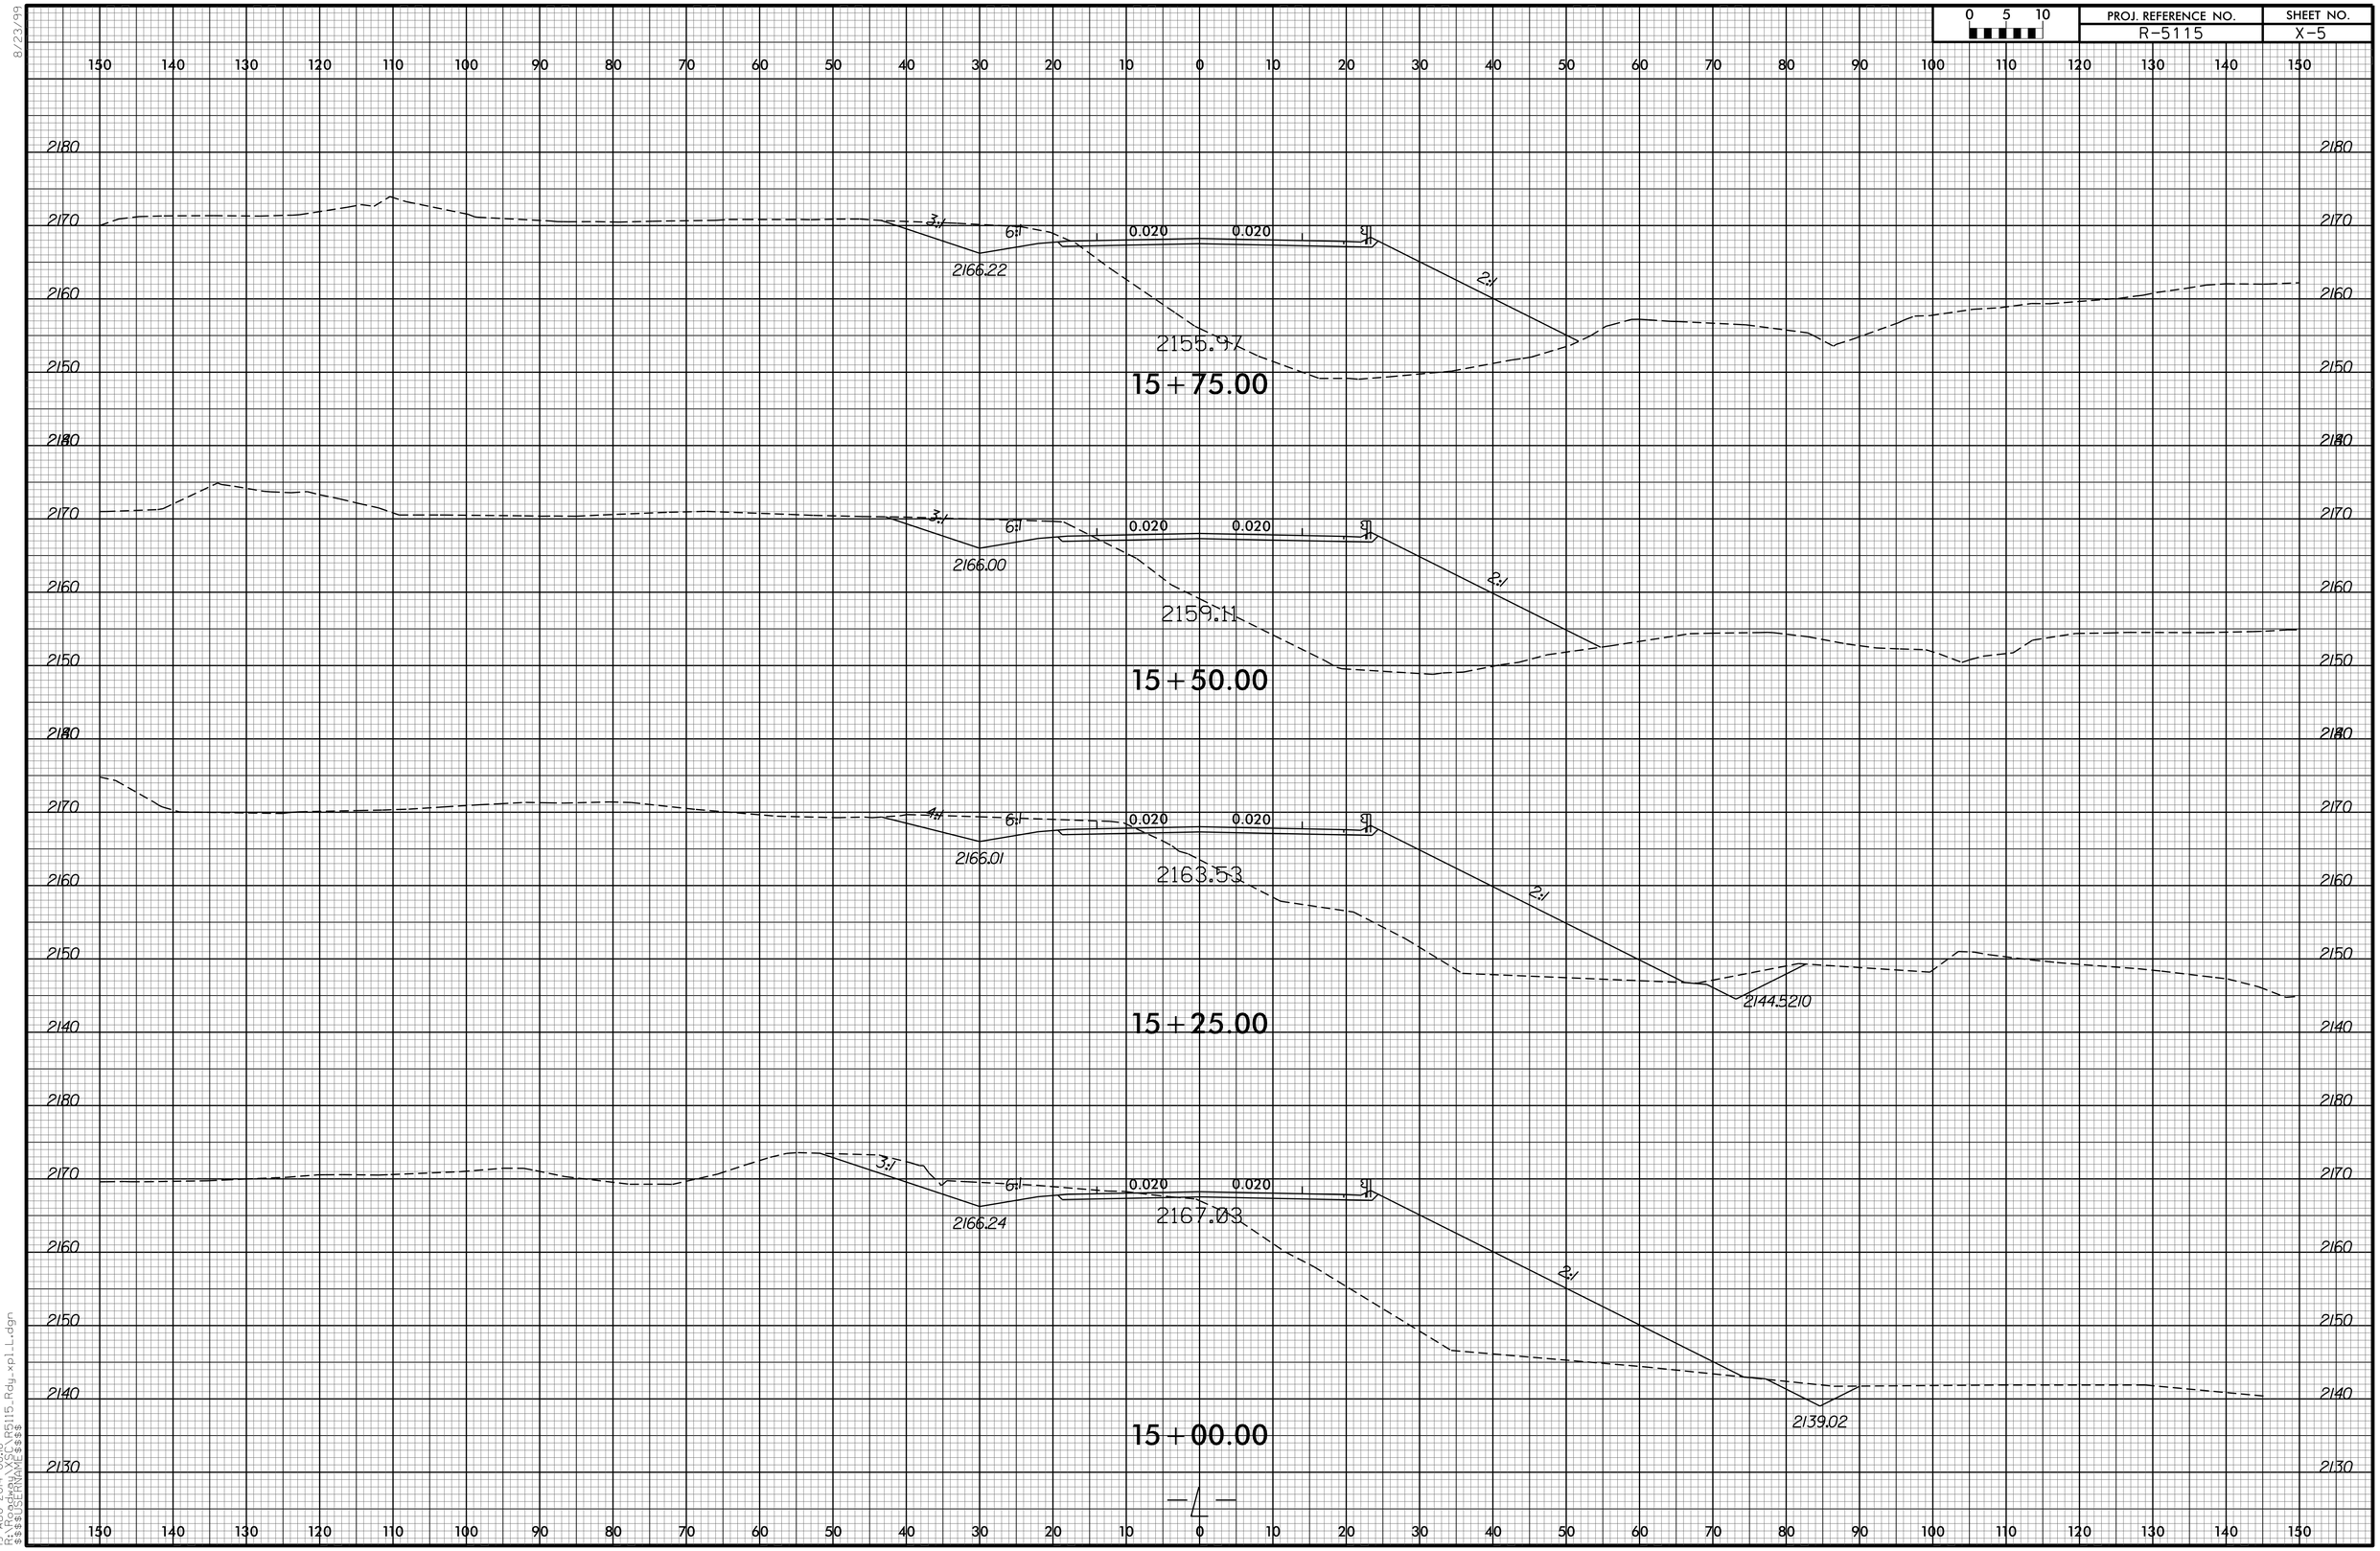

8/23/99
19-AUG-2014 08:18
R:\Proj\R5115_Rdy_xpl_L.dgn
$$$$USERNAME$$$$