8/23/99

0 5 10	PROJ. REFERENCE NO.	SHEET NO.
	R-5115	X-7

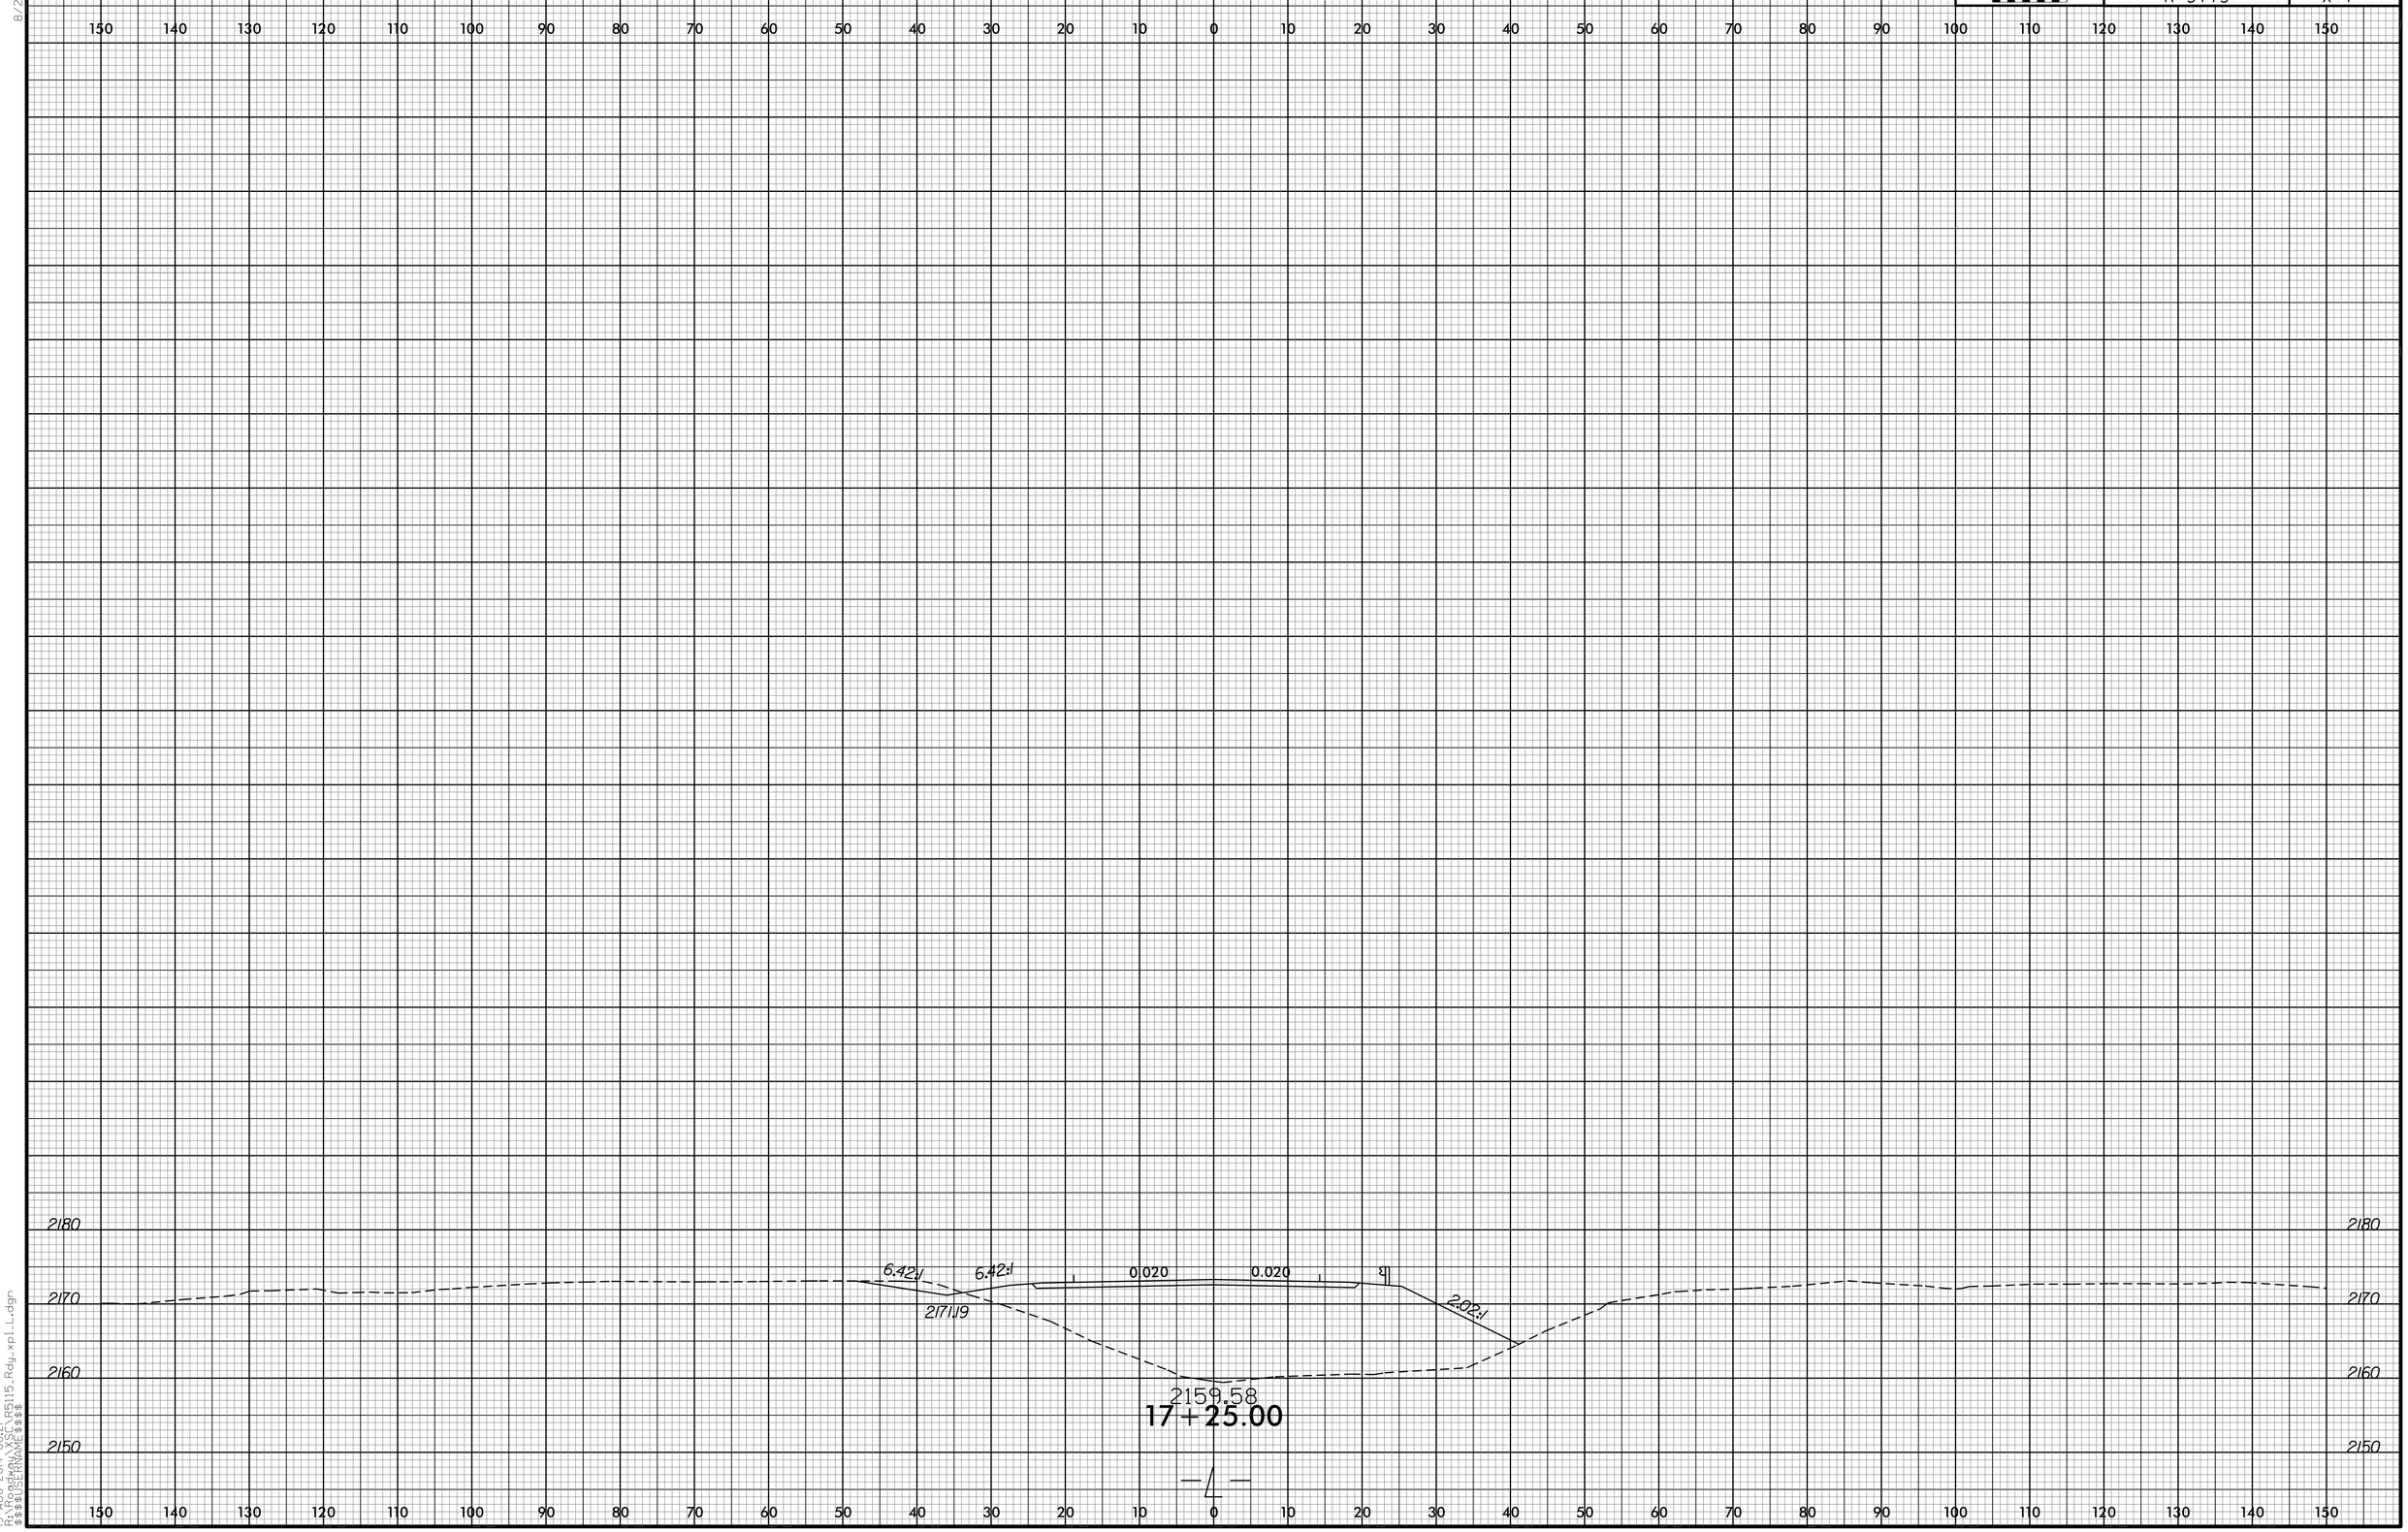

19-AUG-2014 08:21
X:\PROJECTS\R5115_Rdy_xpll.dgn
$$$$USERNAME$$$$