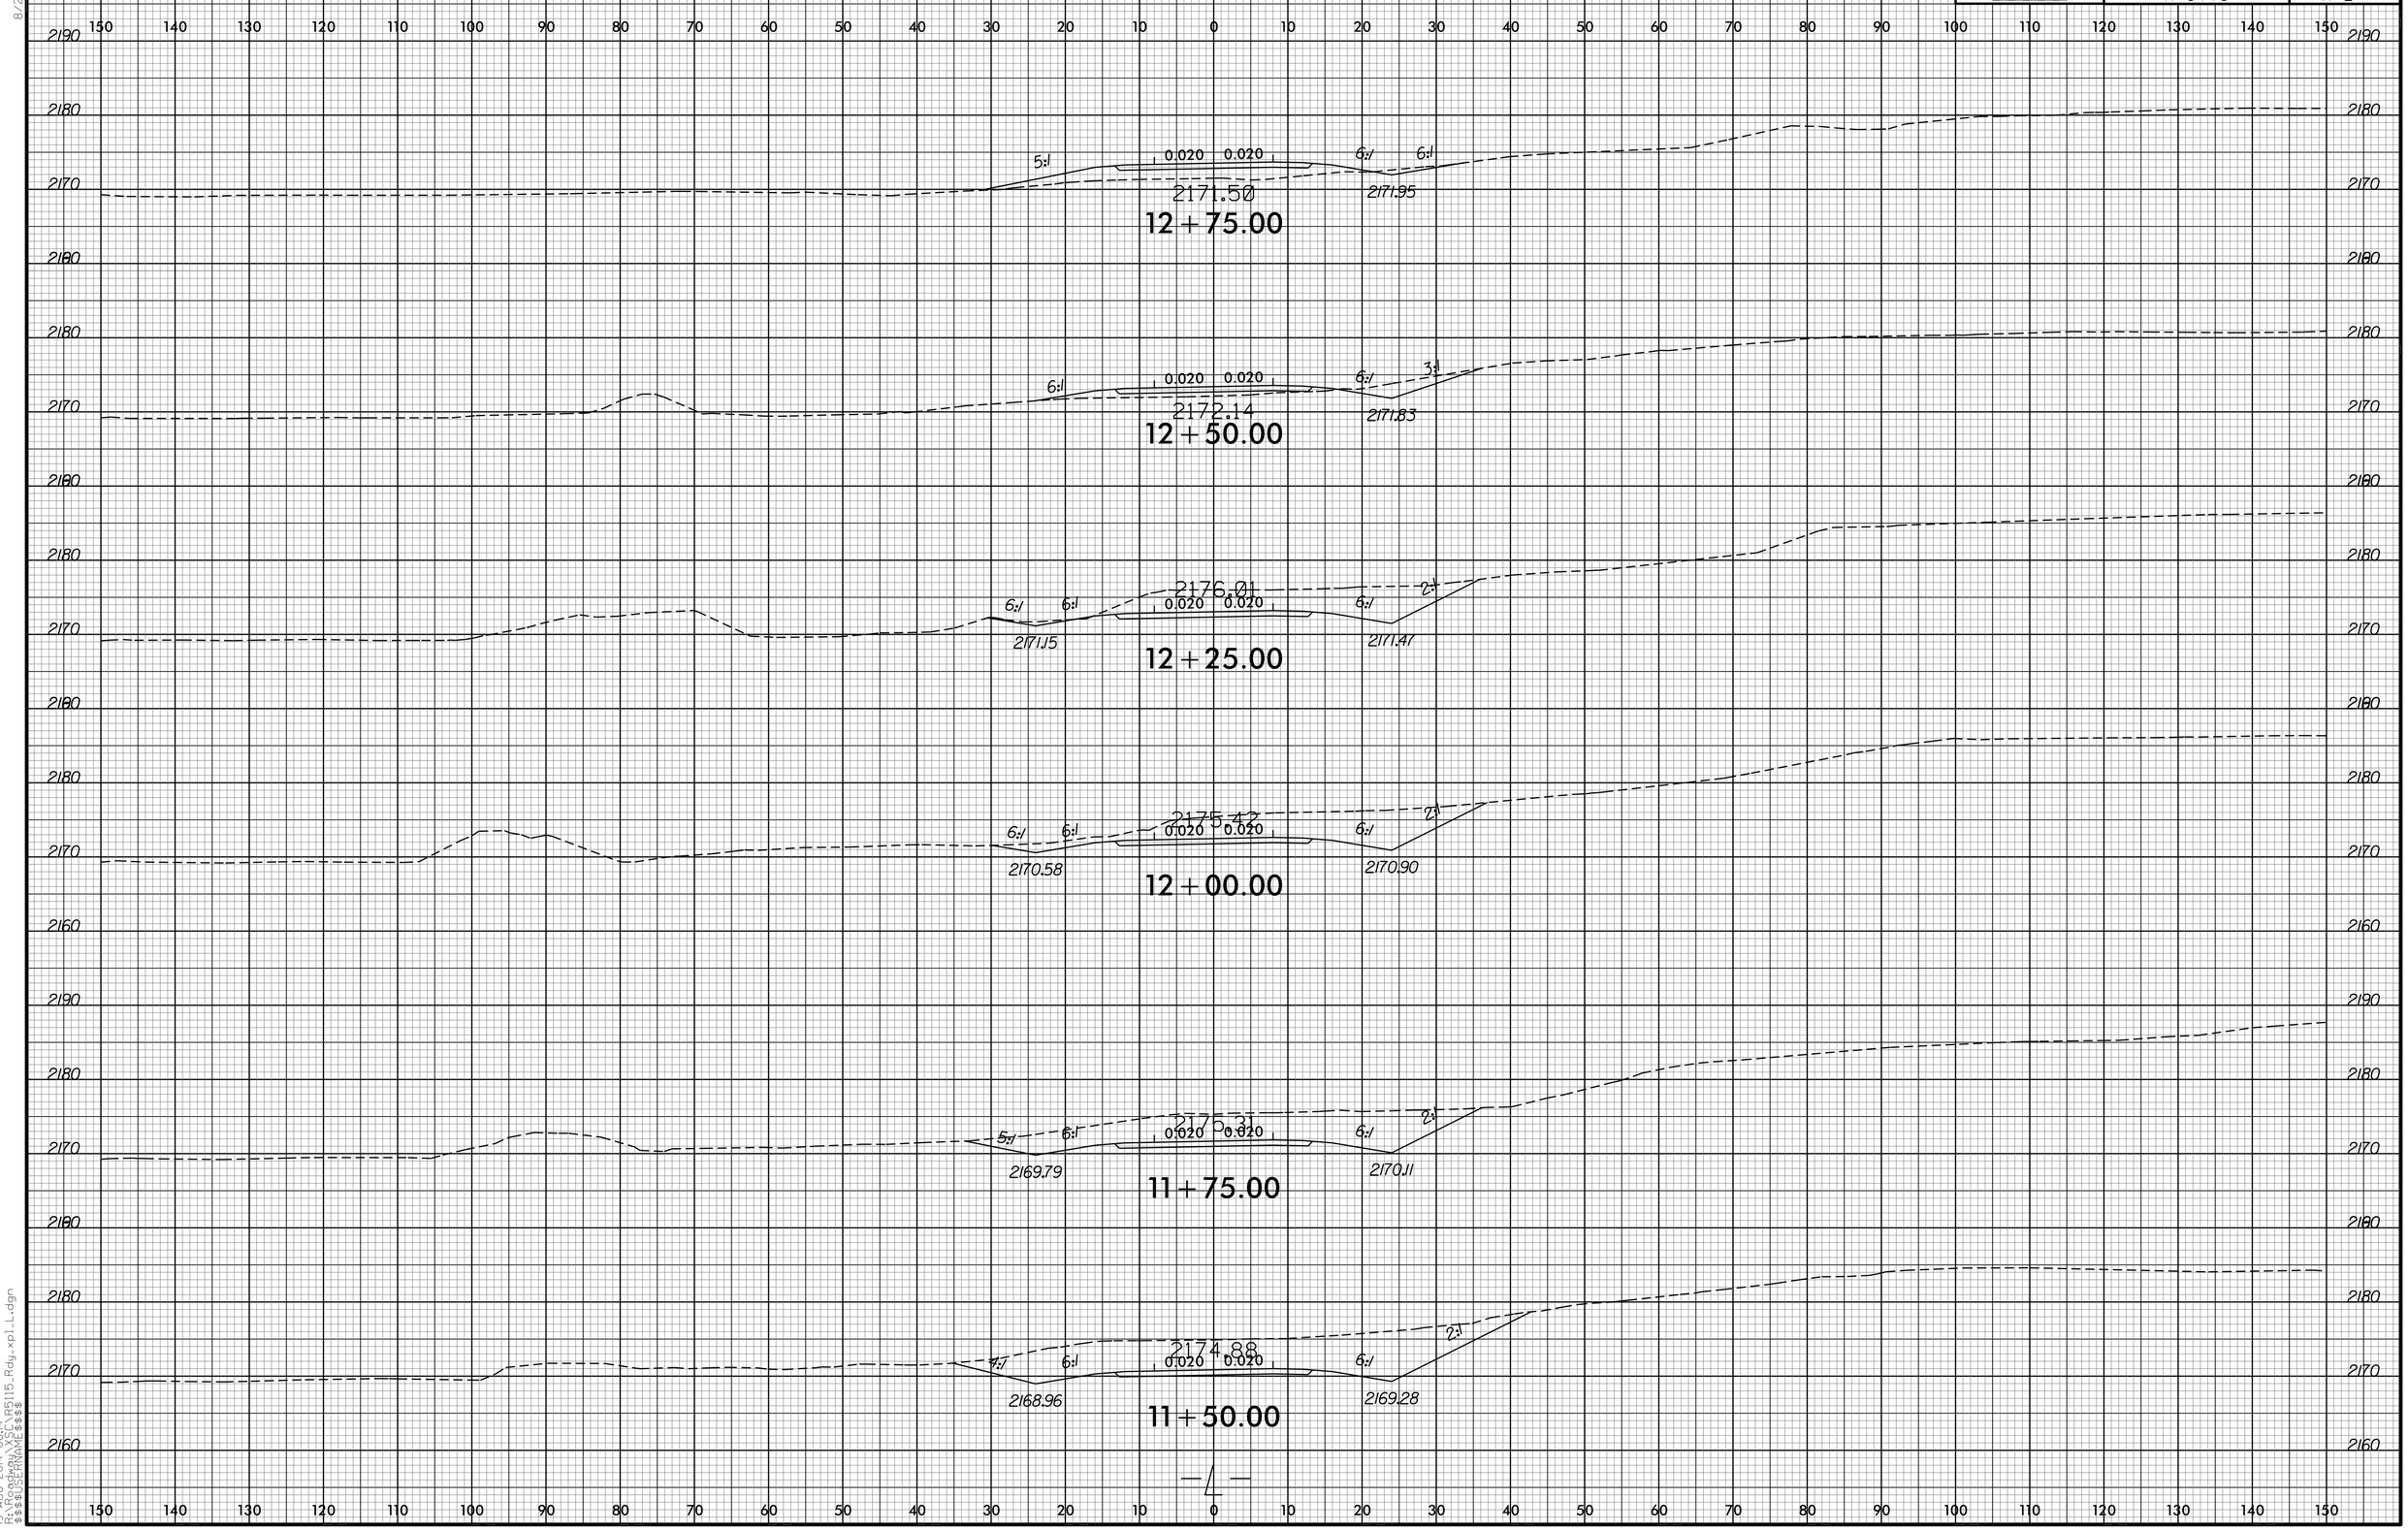

8/23/99
19-AUG-2014 08:14
R:\Roadway\Proj\R5115_Rdy_xpl_L.dgn
$$$$USERNAME$$$$