0 5 10	PROJ. REFERENCE NO.	SHEET NO.
	R-5115	X-11

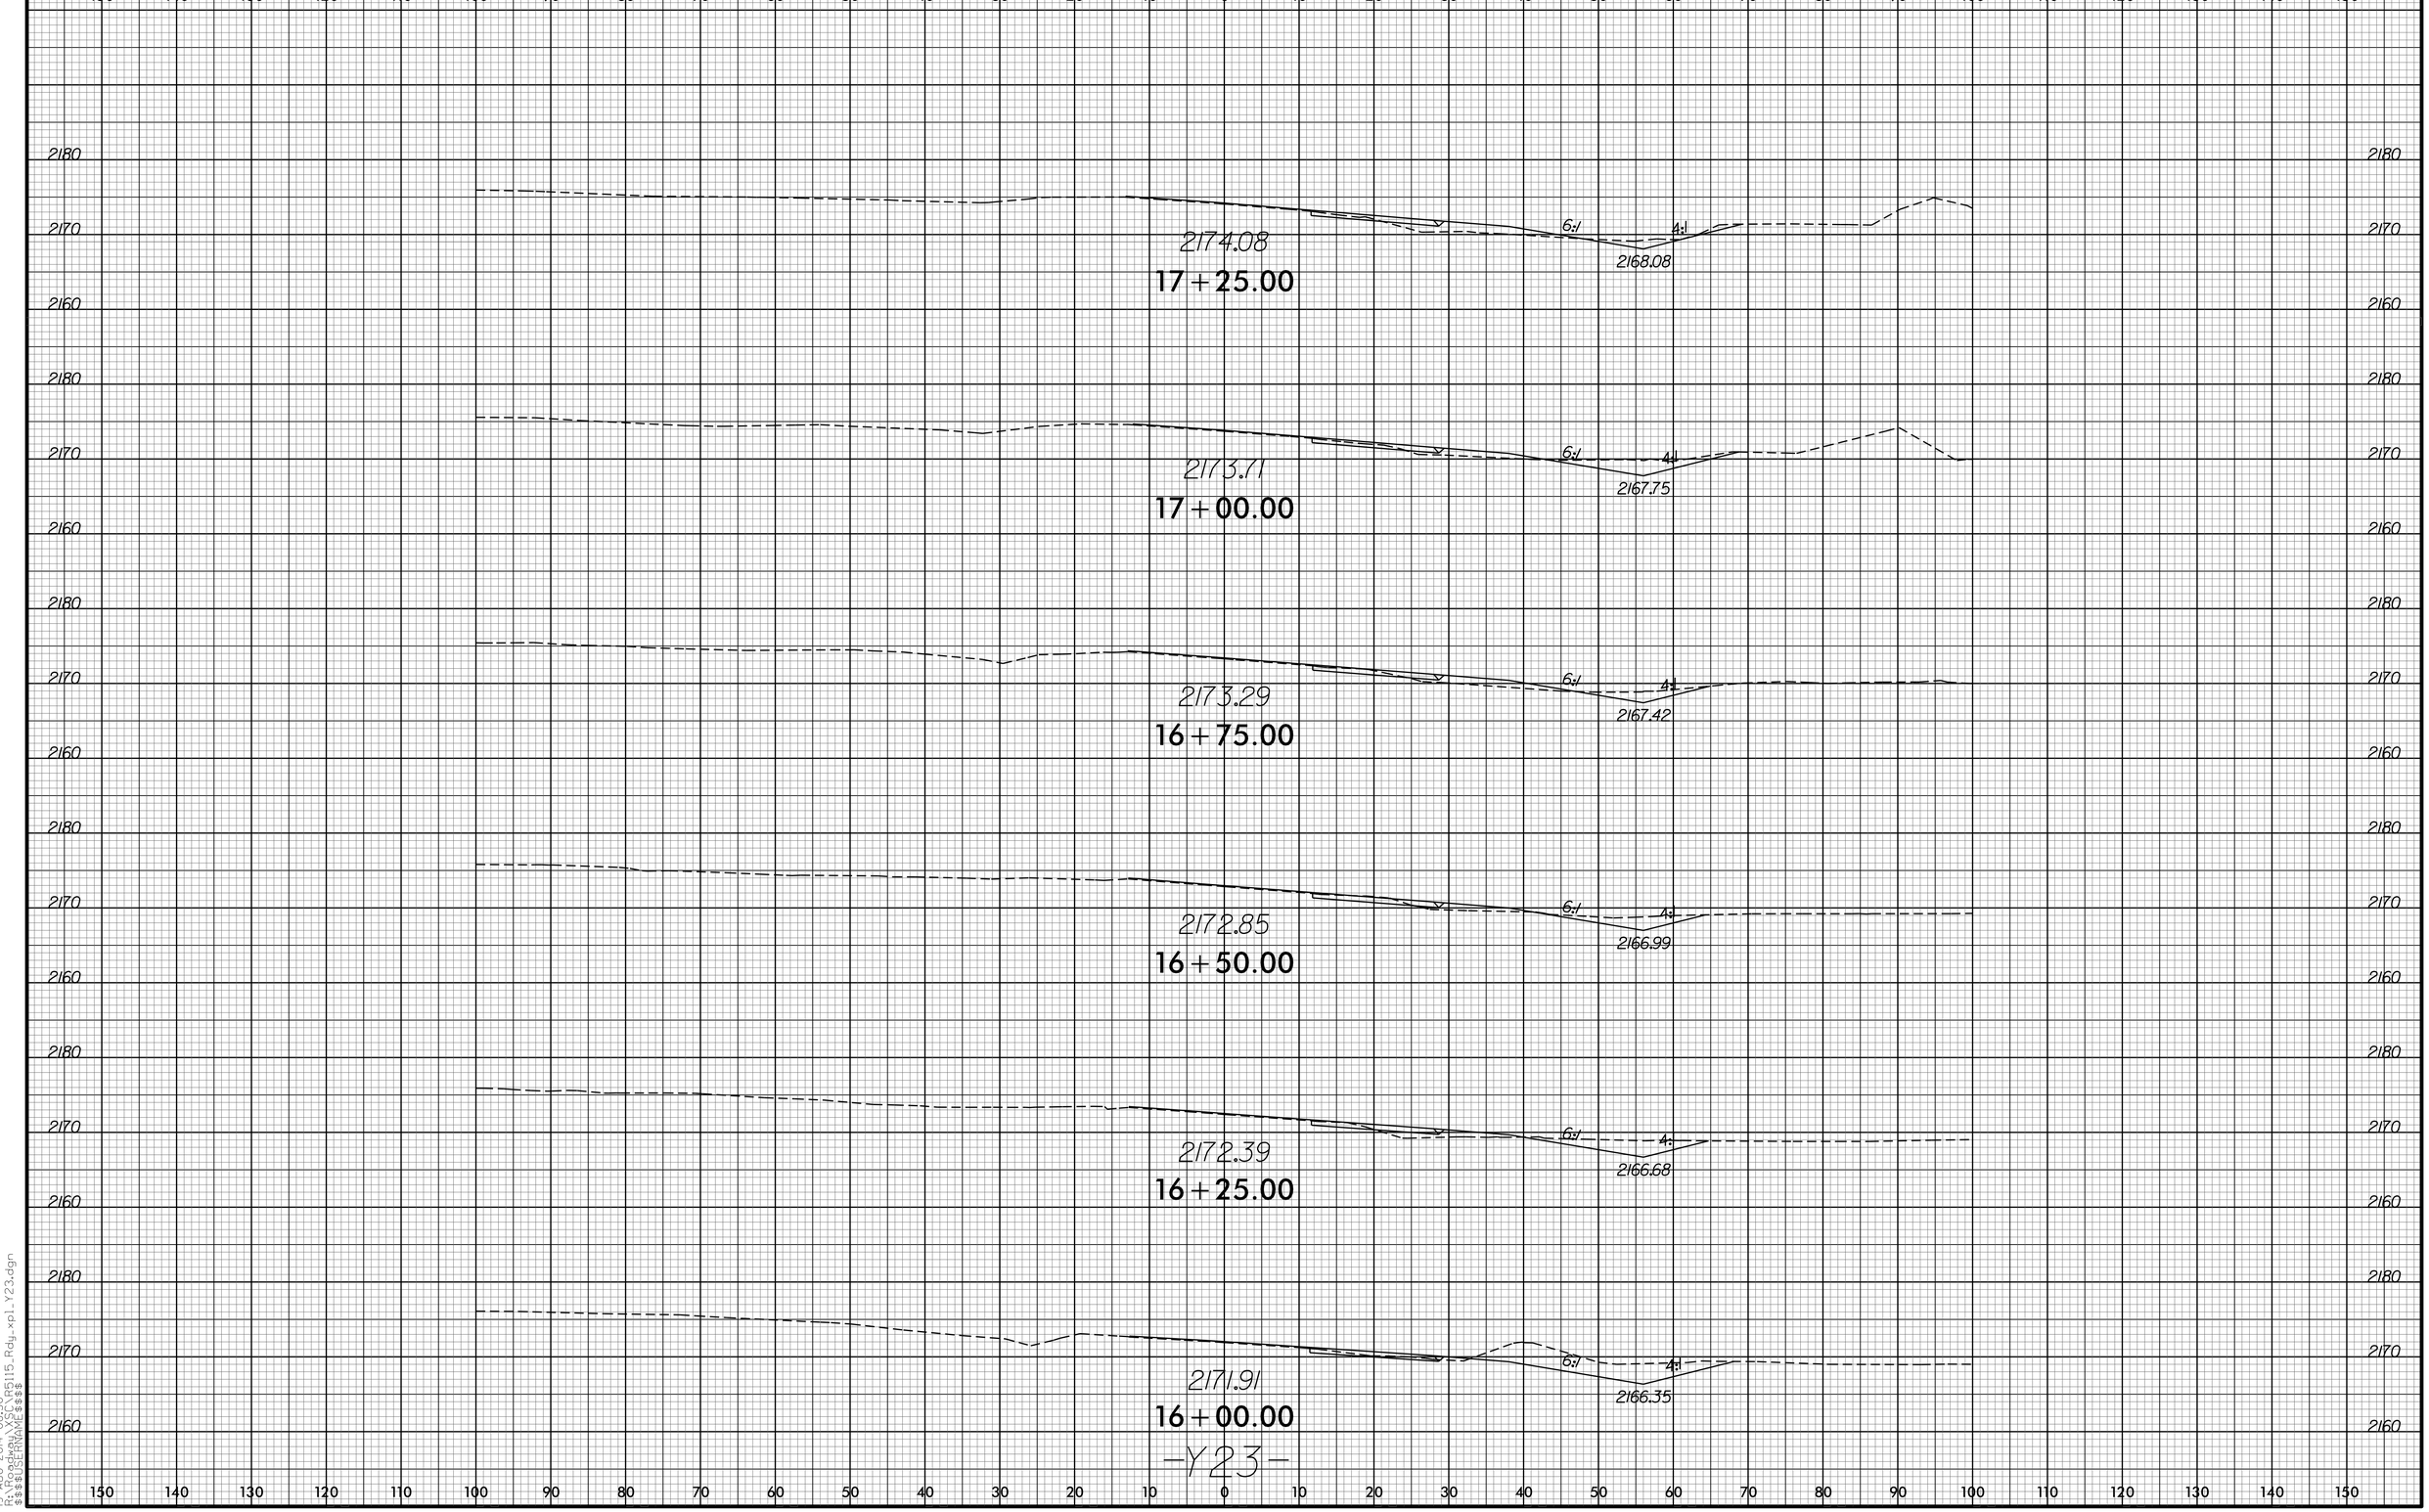

8/23/99

19-AUG-2014 08:50
R:\Active\R5115_Rdy_xpl_Y23.dgn
$$$$USERNAME$$$$