8/23/99

0 5 10	PROJ. REFERENCE NO.	SHEET NO.
	R-5115	X-3

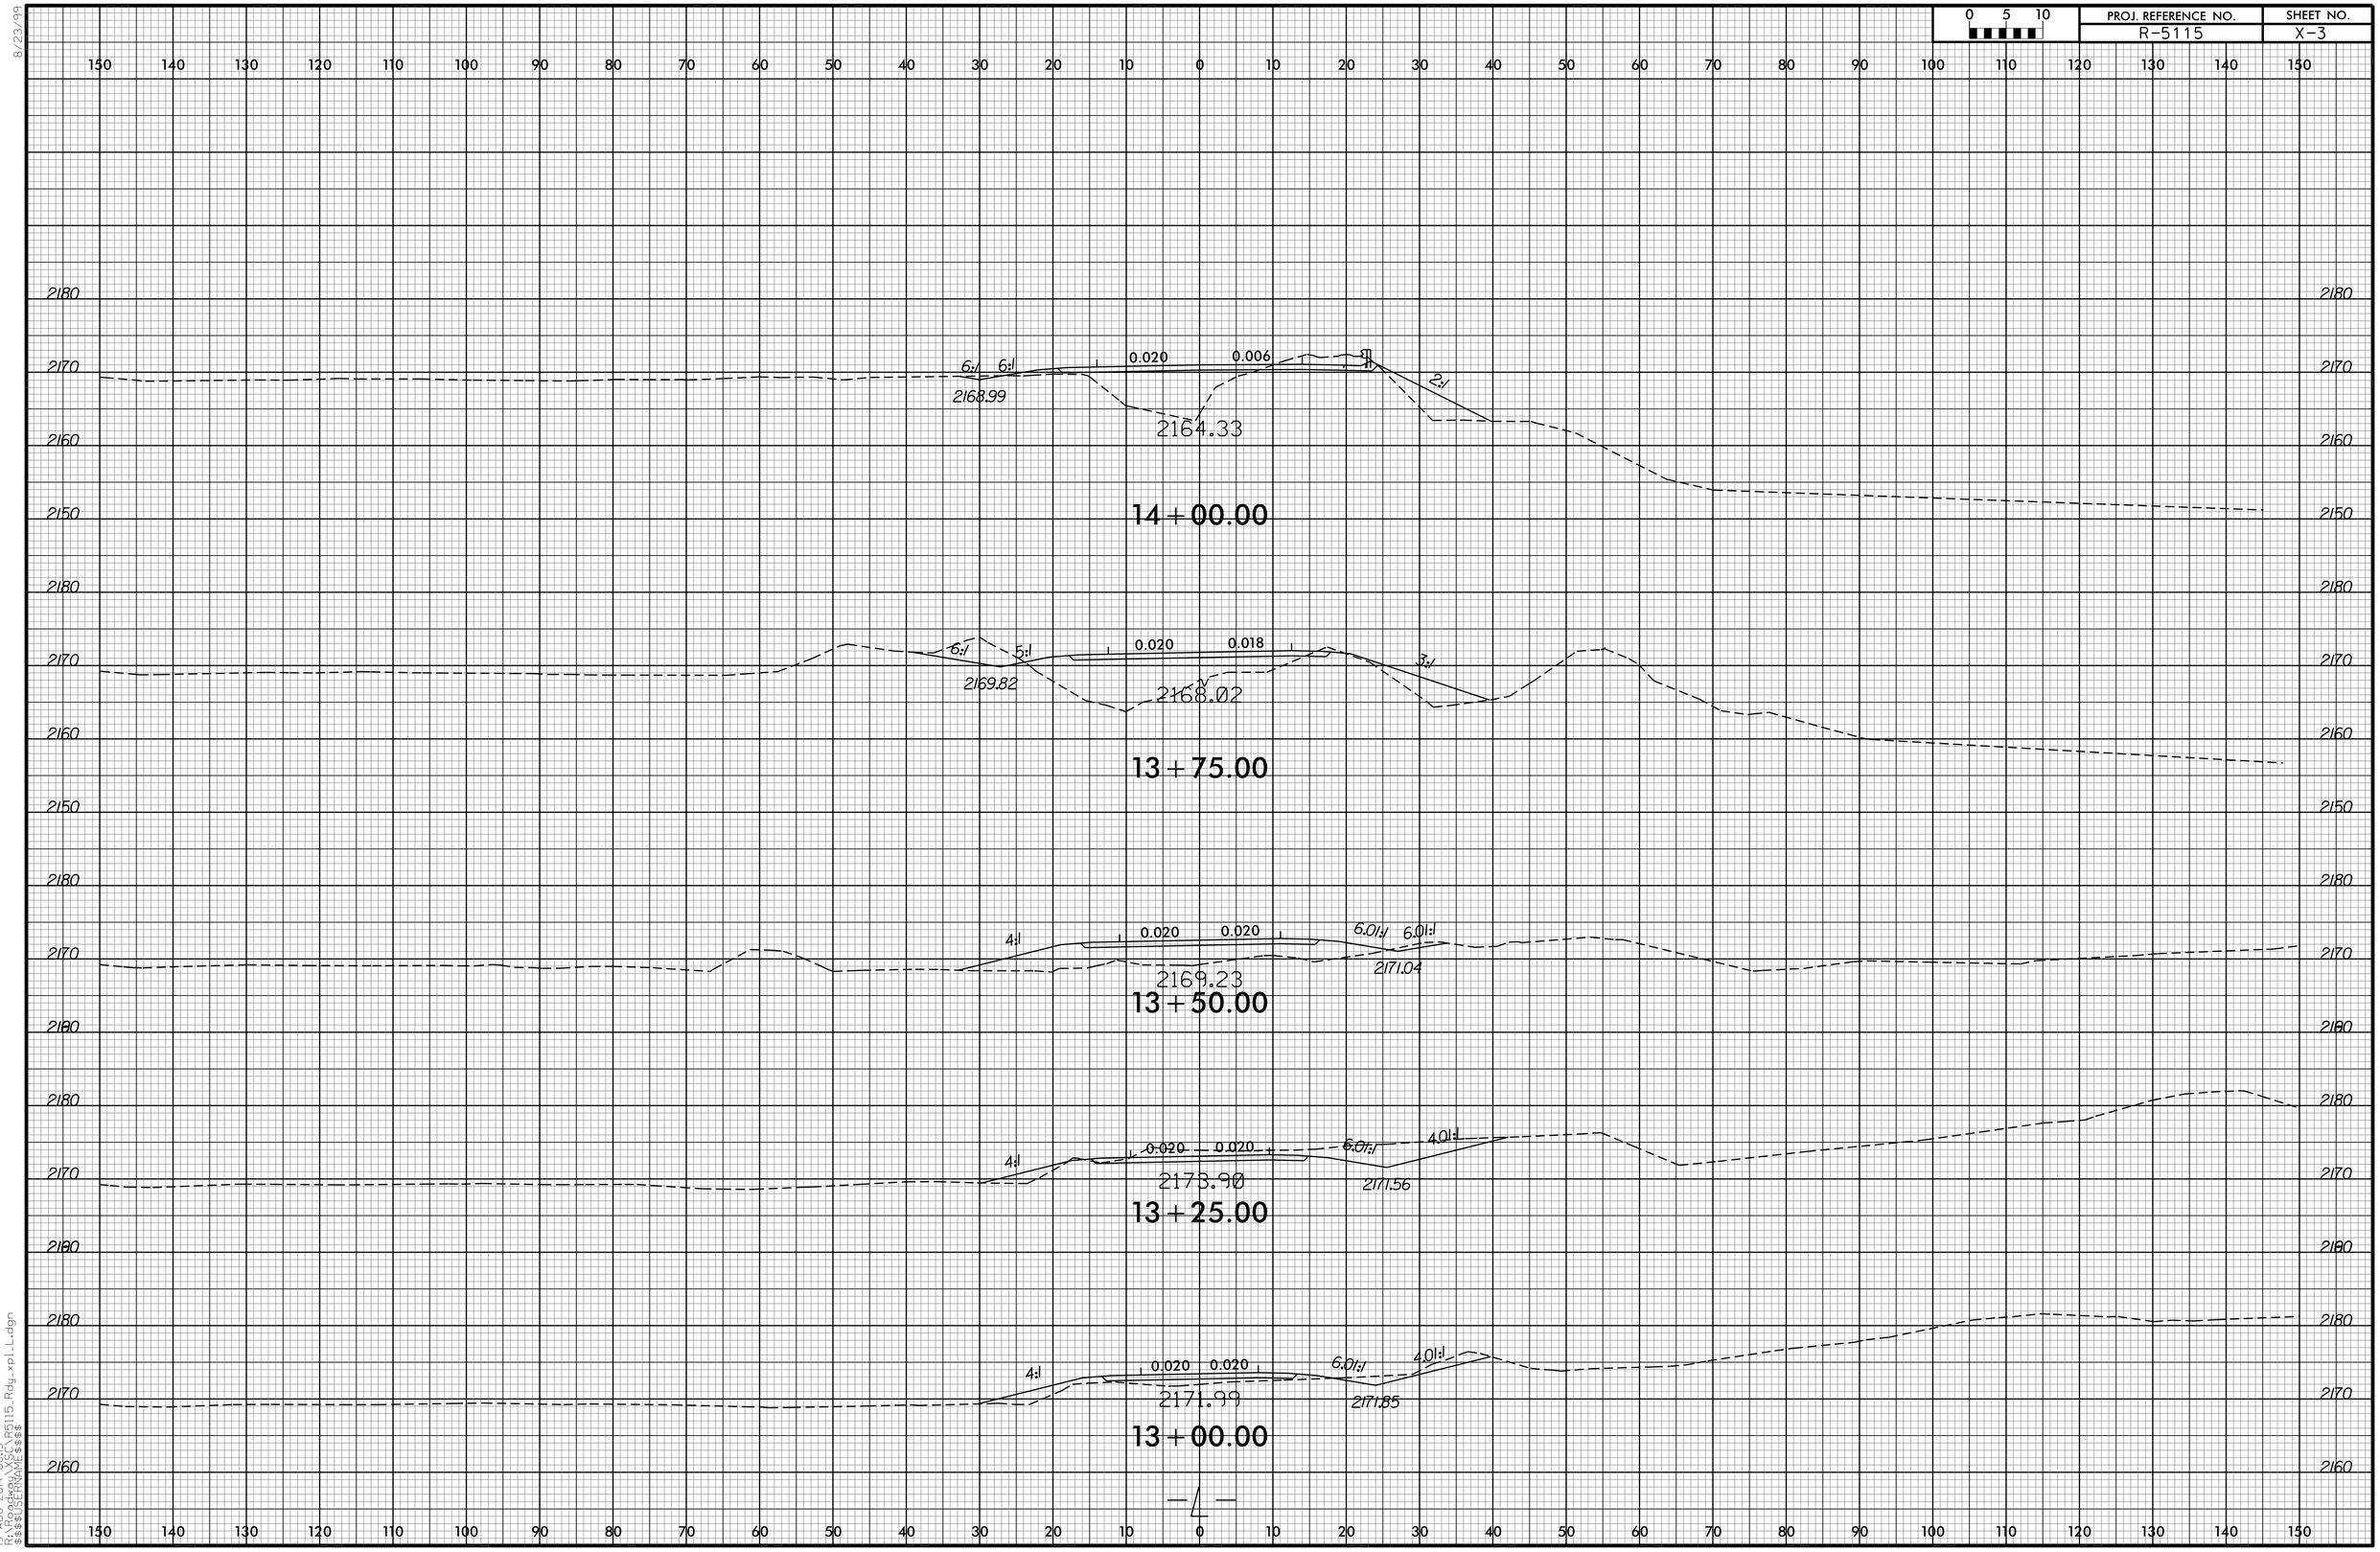

19-AUG-2014 08:15
X:\PROJECTS\R5115\Rdy_xpll.dgn
$$$$USERNAME$$$$