0 5 10	PROJ. REFERENCE NO.	SHEET NO.
	R-5115	X-6

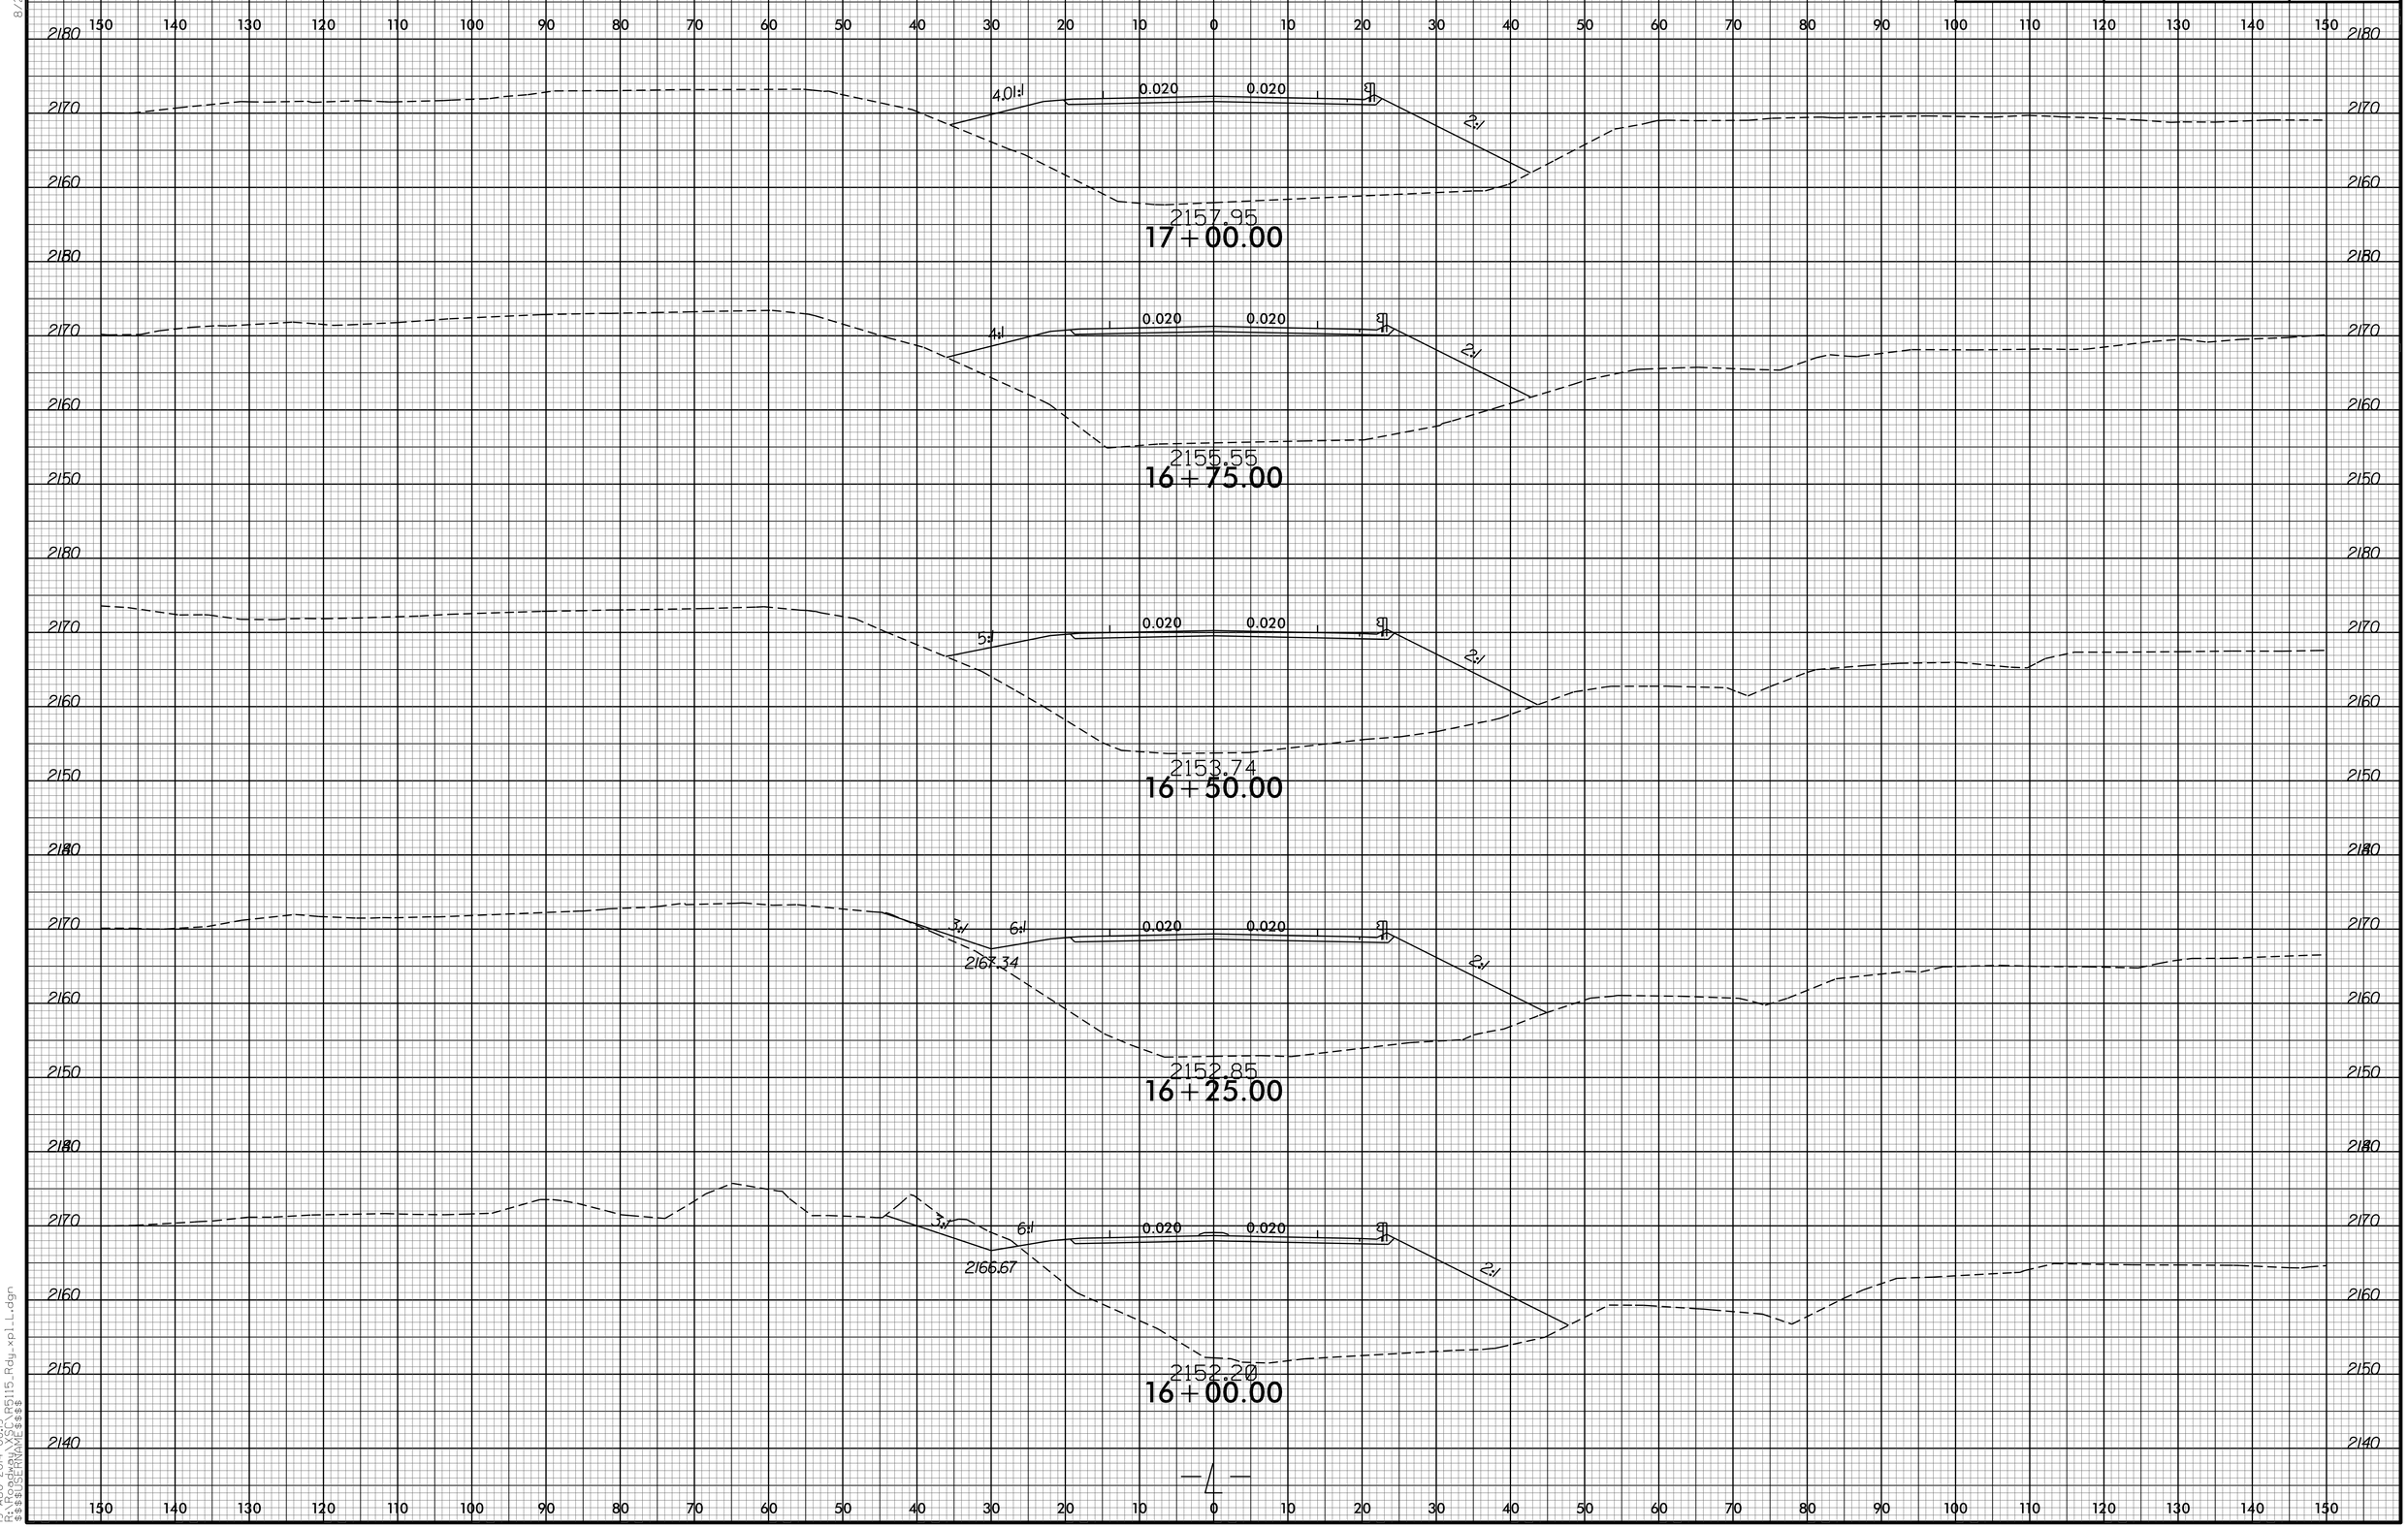

8/23/99

19-AUG-2014 08:12
R:\Active\R5115\R5115_Rdy_xpl_L.dgn
$$$$USERNAME$$$$