PROJ. REFERENCE NO.	SHEET NO.
R-5115	X-12

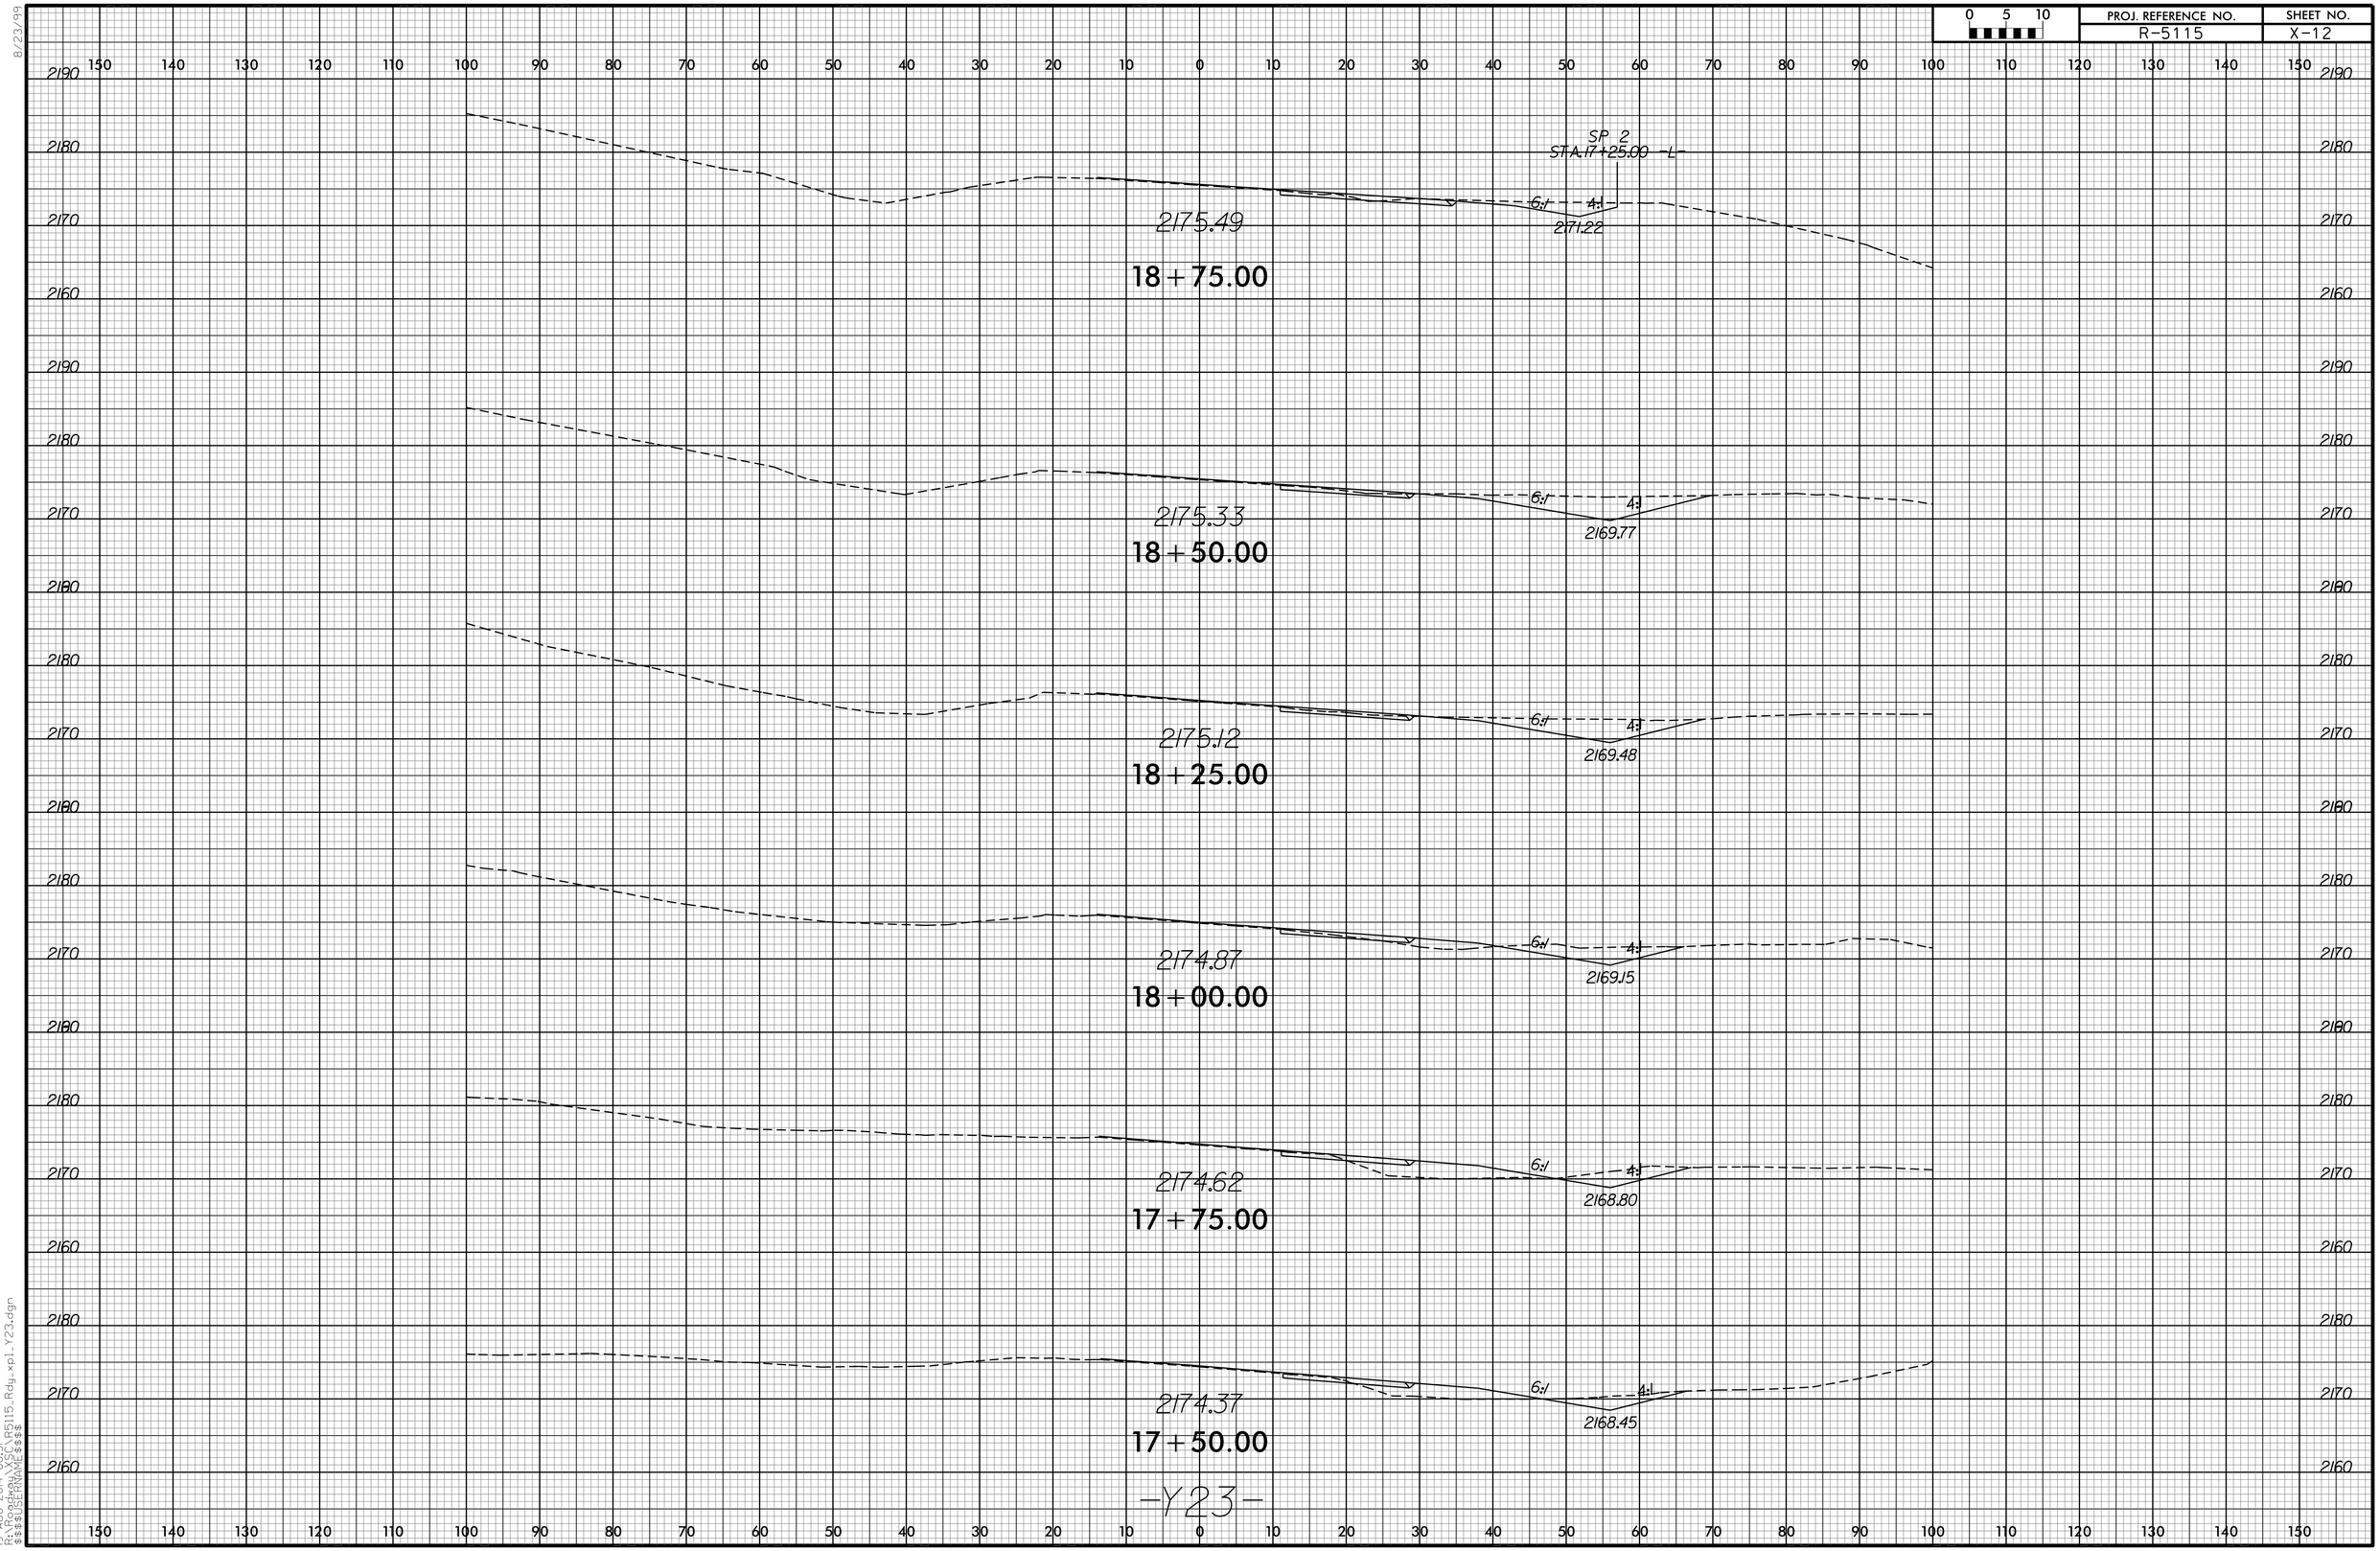

8/23/99

19-AUG-2014 08:51
R:\STATEWIDE\R5115_Rdy_xpl_Y23.dgn
$$$$USERNAME$$$$