0 5 10	PROJ. REFERENCE NO.	SHEET NO.
	R-0623	X-93

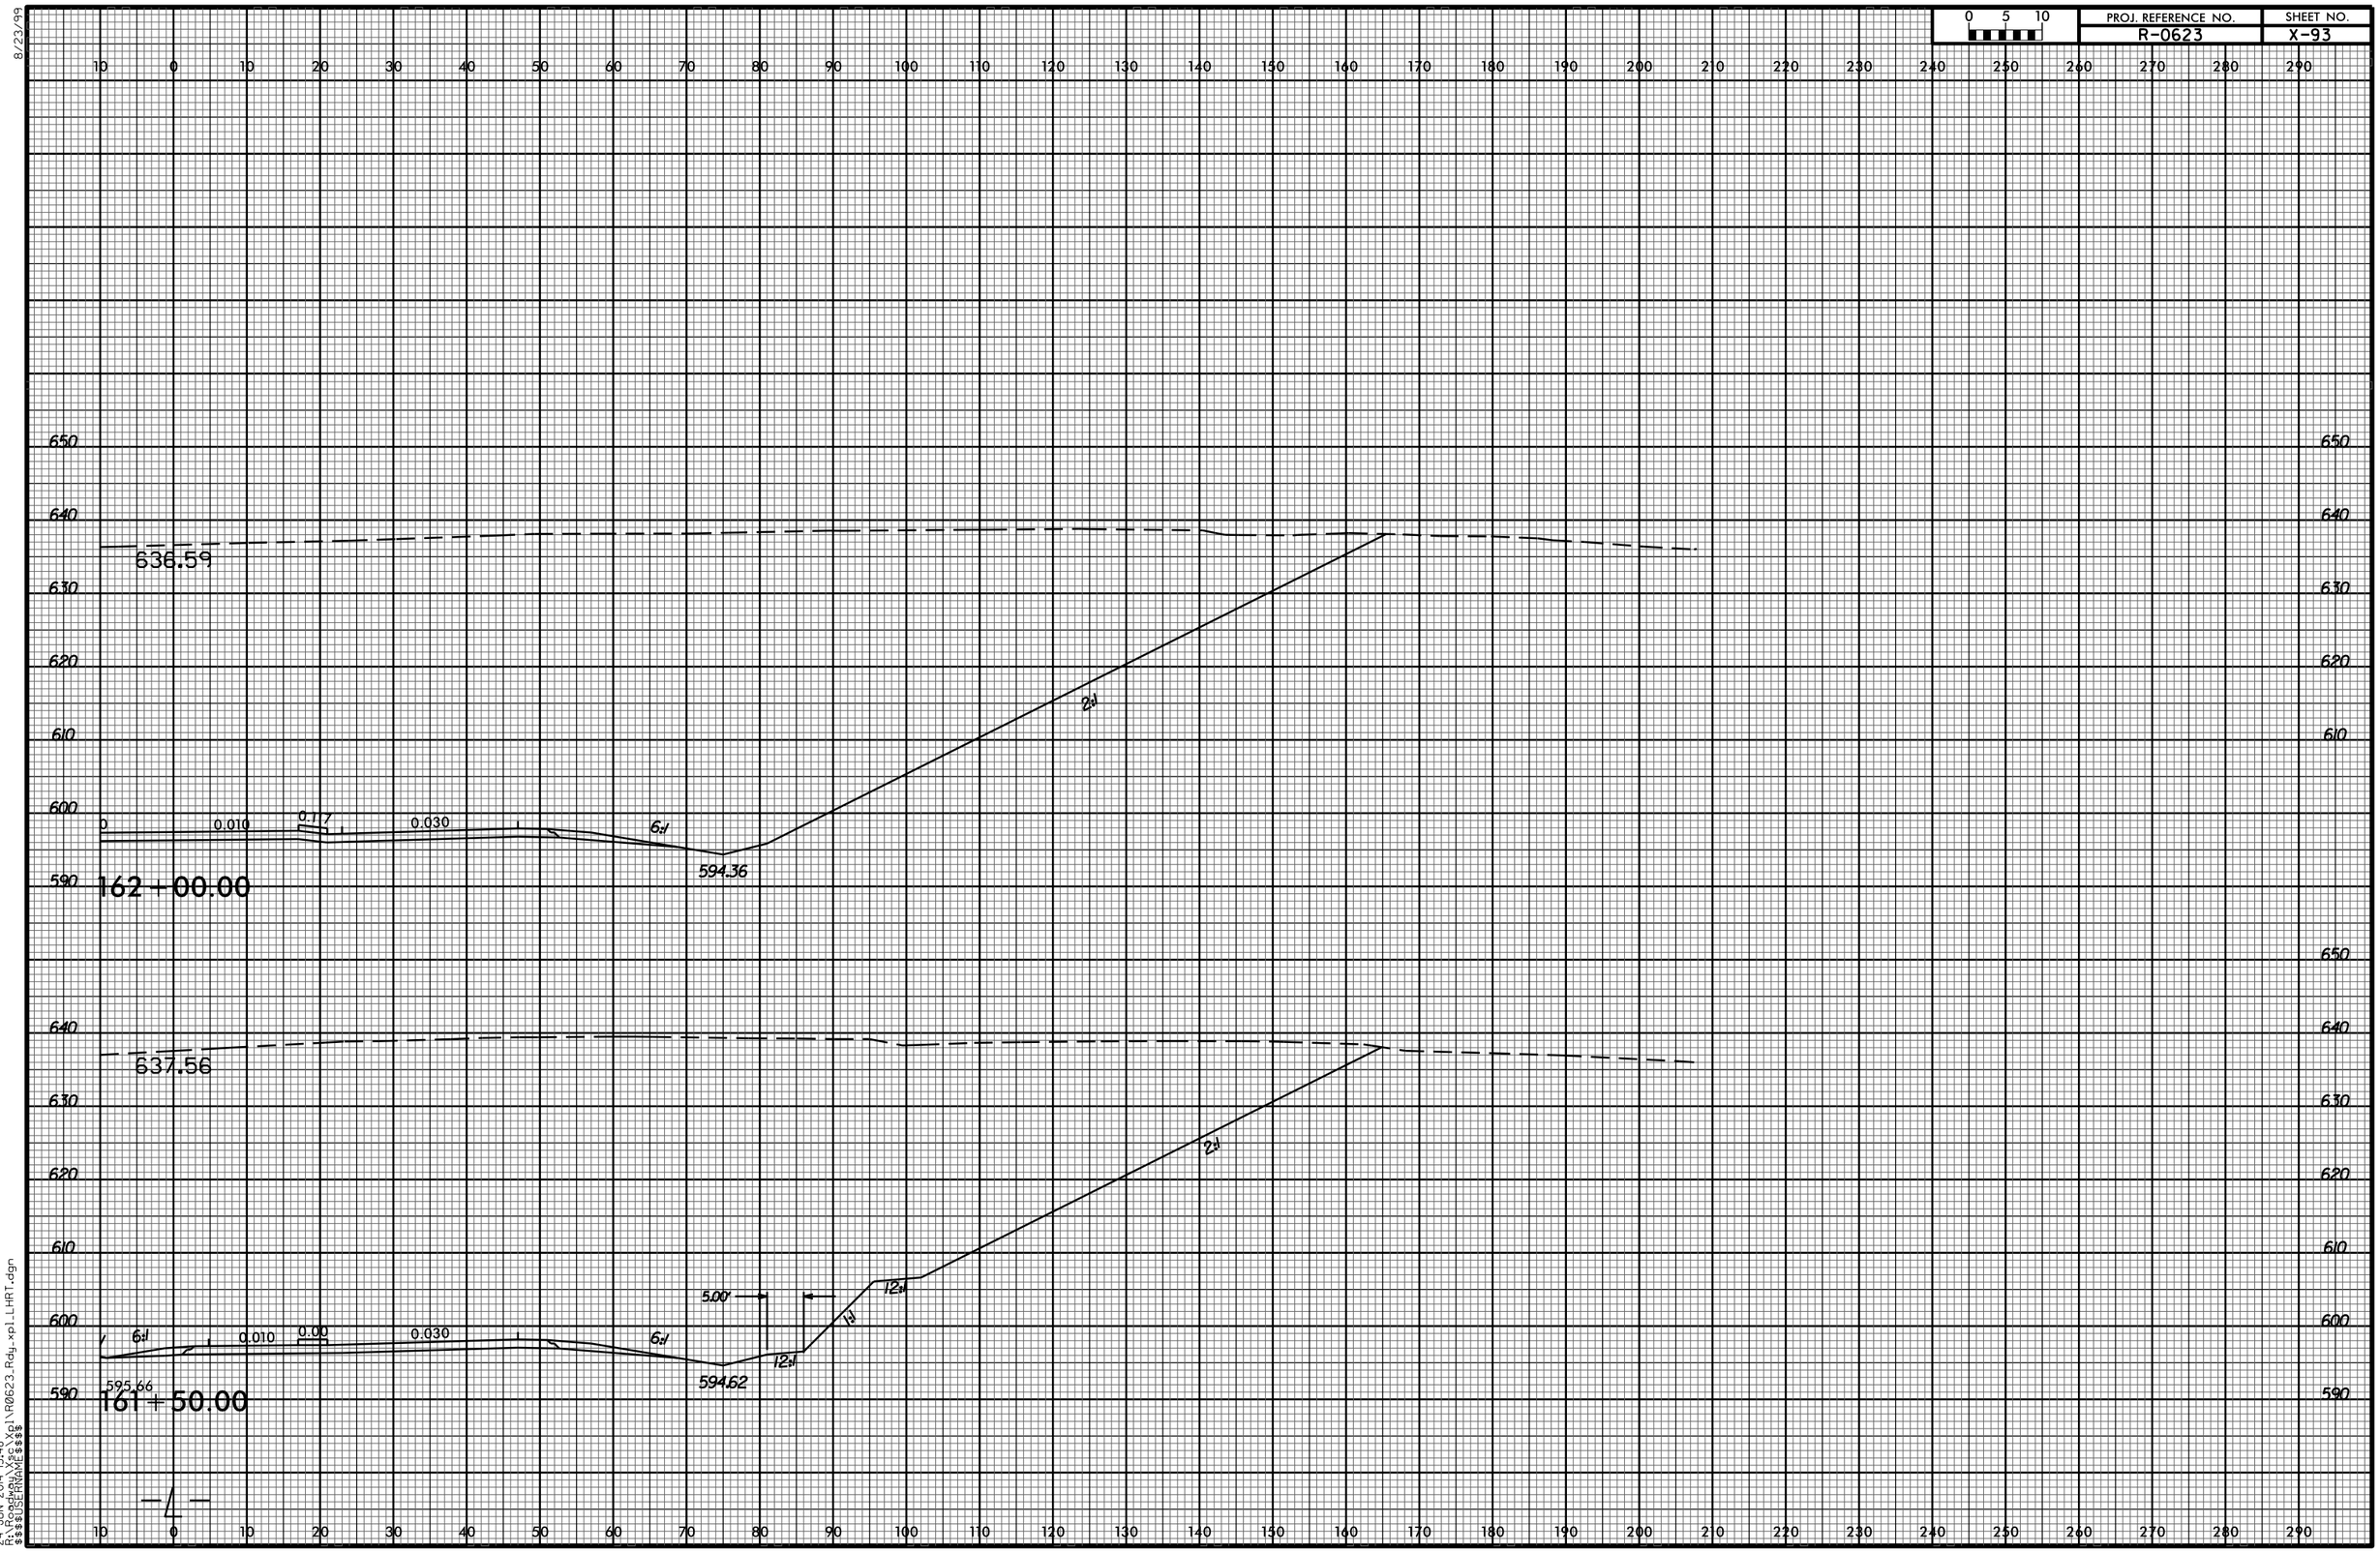

8/23/99
24-JUN-2014 13:48
R:\Roadway\Xsc\Xpl\R0623_Rdy_xpl_LHRT.dgn
$$$$USERNAME$$$$