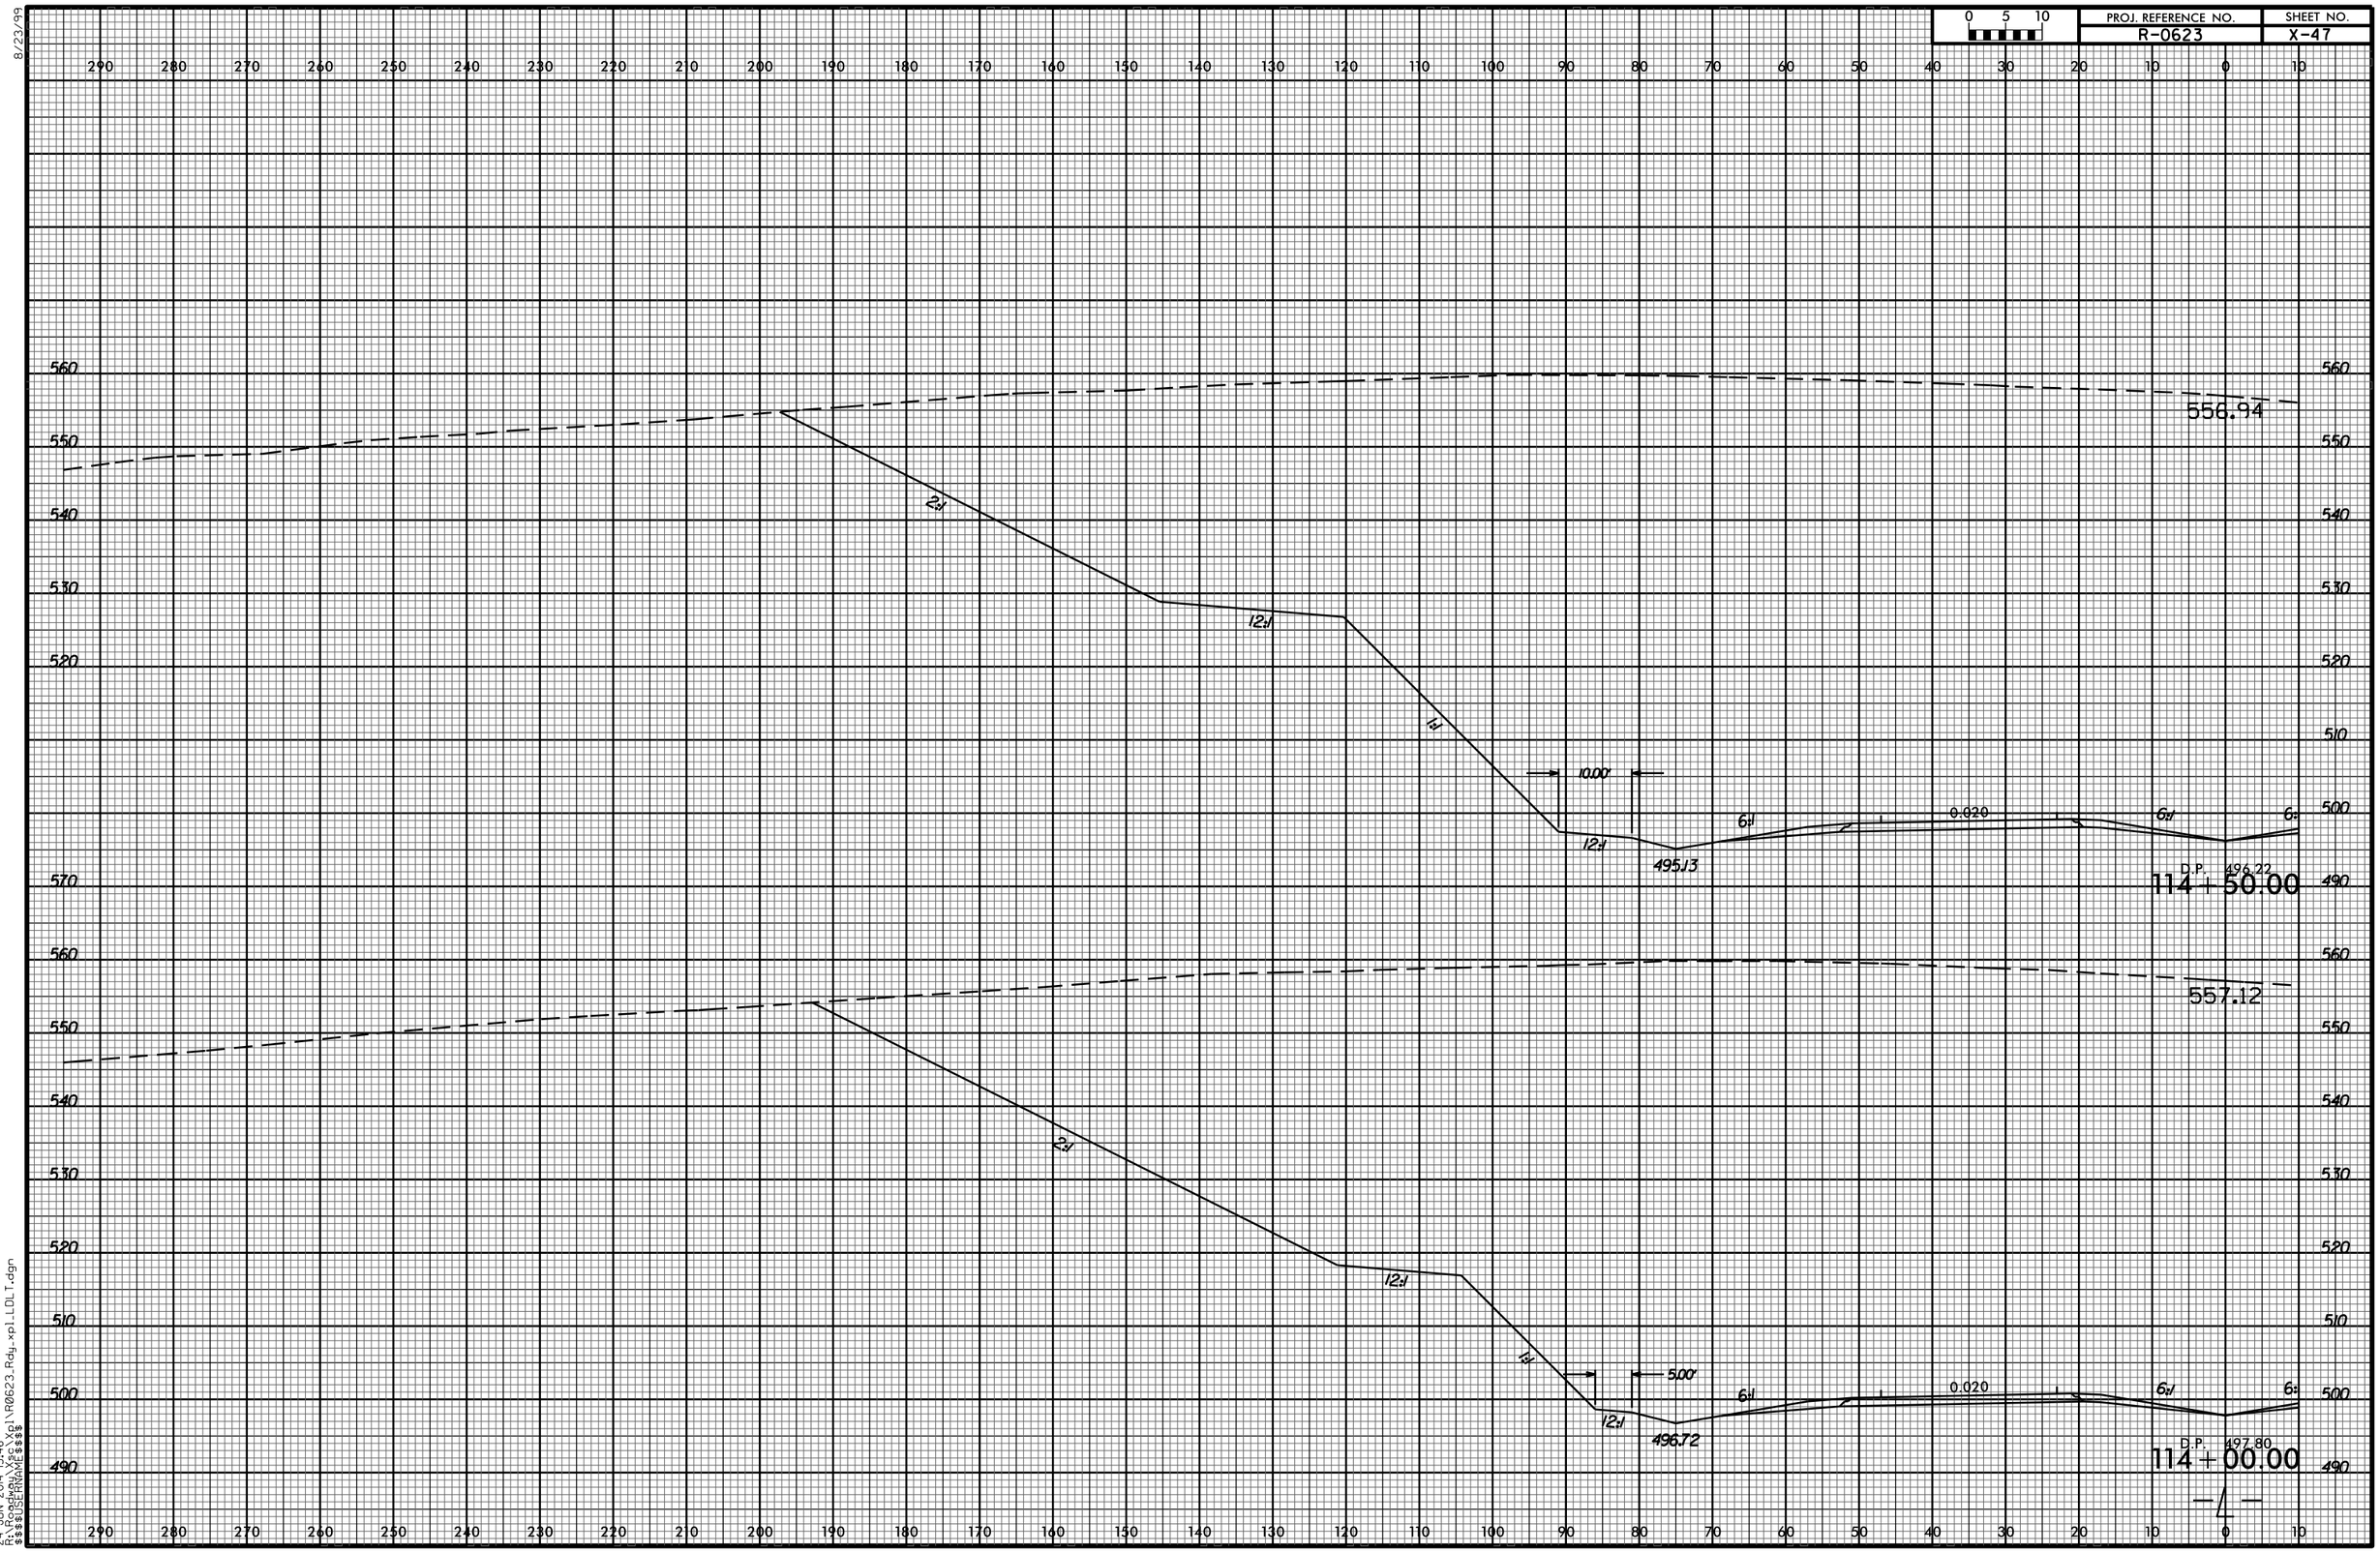
0 5 10
PROJ. REFERENCE NO.
R-0623
SHEET NO.
X-47
290 280 270 260 250 240 230 220 210 200 190 180 170 160 150 140 130 120 110 100 90 80 70 60 50 40 30 20 10 0 10
560
550
540
530
520
510
500
490
570
556.94
557.12
2:1
12:1
1:1
10.00'
5.00'
6:1
0.020
495.13
496.72
D.P. 496.22
D.P. 497.80
114+50.00
114+00.00
-L-
8/23/99
24-JUN-2014 13:46
R:\Roadway\Xsc\Xpl\R0623_Rdy_xpl_LDLT.dgn
$$$$USERNAME$$$$