8/23/99

0 5 10	PROJ. REFERENCE NO.	SHEET NO.
	R-0623	X-15

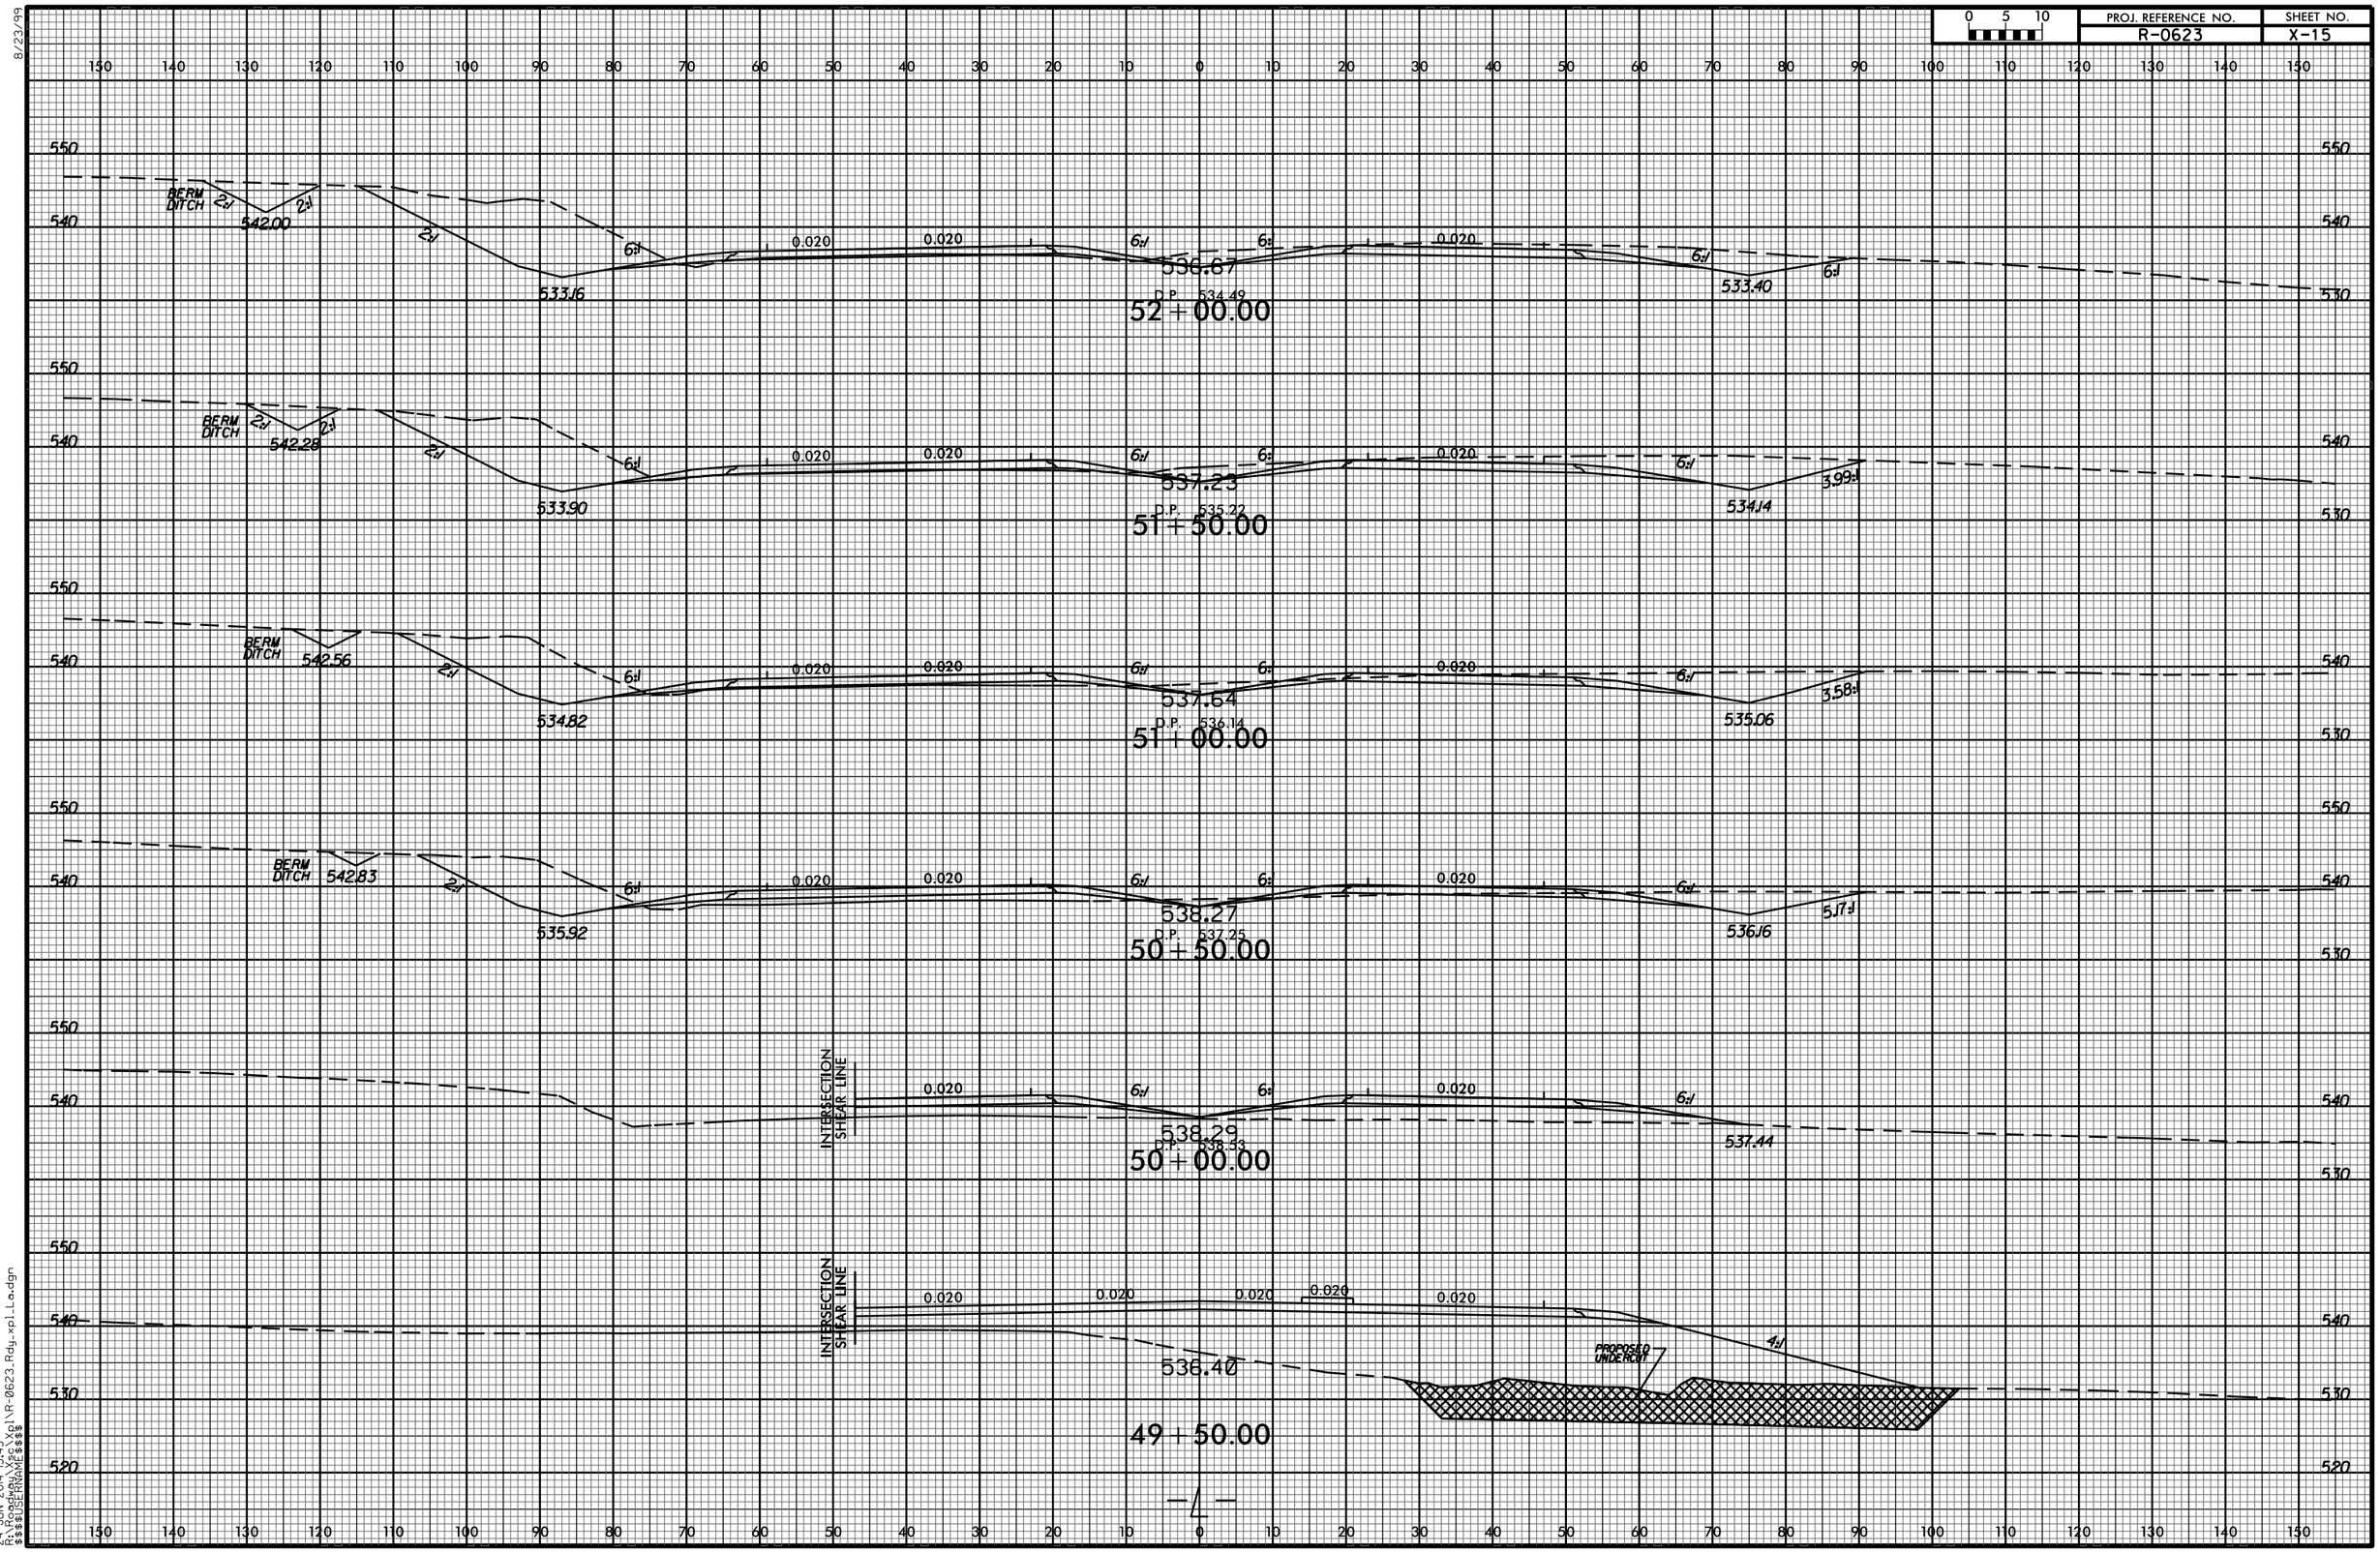

24-JUN-2014 13:45
R:\Roadway\Xsc\Xpl\R-0623_Rdy_xpl_Lo.dgn
$$$$USERNAME$$$$