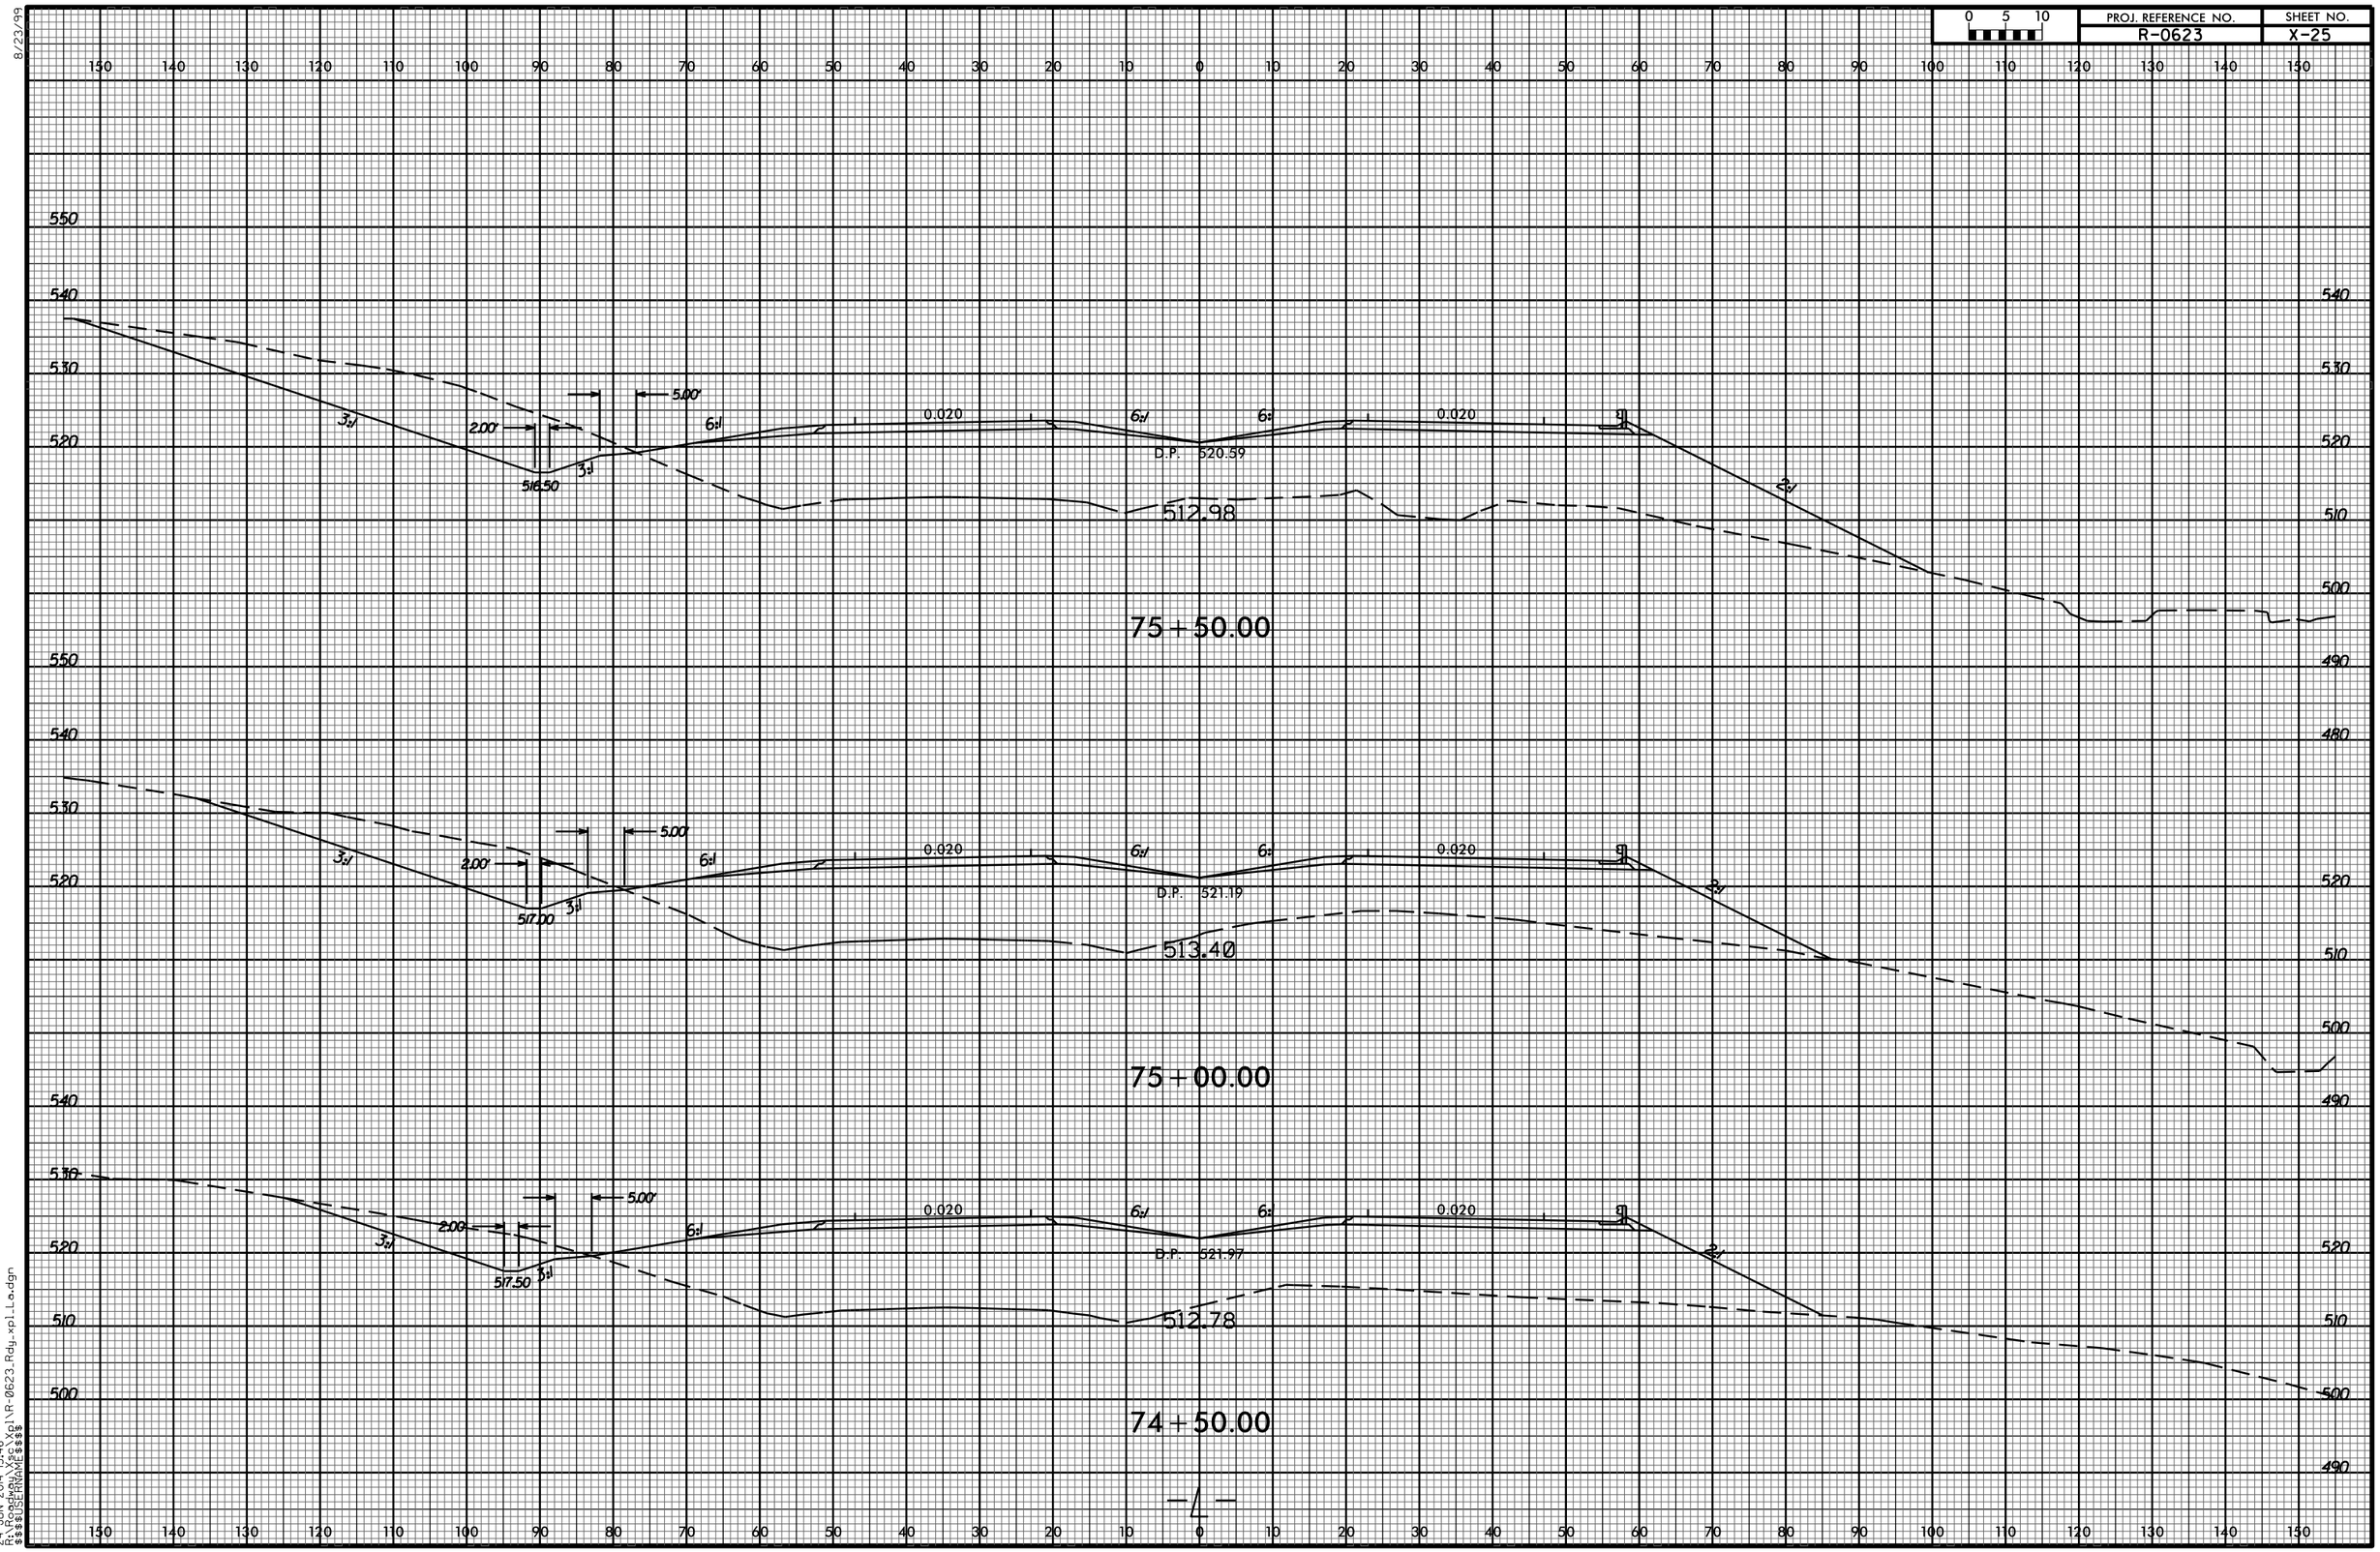
0 5 10
PROJ. REFERENCE NO.
R-0623
SHEET NO.
X-25
75+50.00
D.P. 520.59
516.50
512.98
75+00.00
D.P. 521.19
517.00
513.40
74+50.00
D.P. 521.97
517.50
512.78
5.00'
2.00'
0.020
3:1
6:1
2:1
8/23/99
24-JUN-2014 13:46
R:\Roadway\Xsc\Xpl\R-0623_Rdy_xpl_La.dgn
$$$$USERNAME$$$$