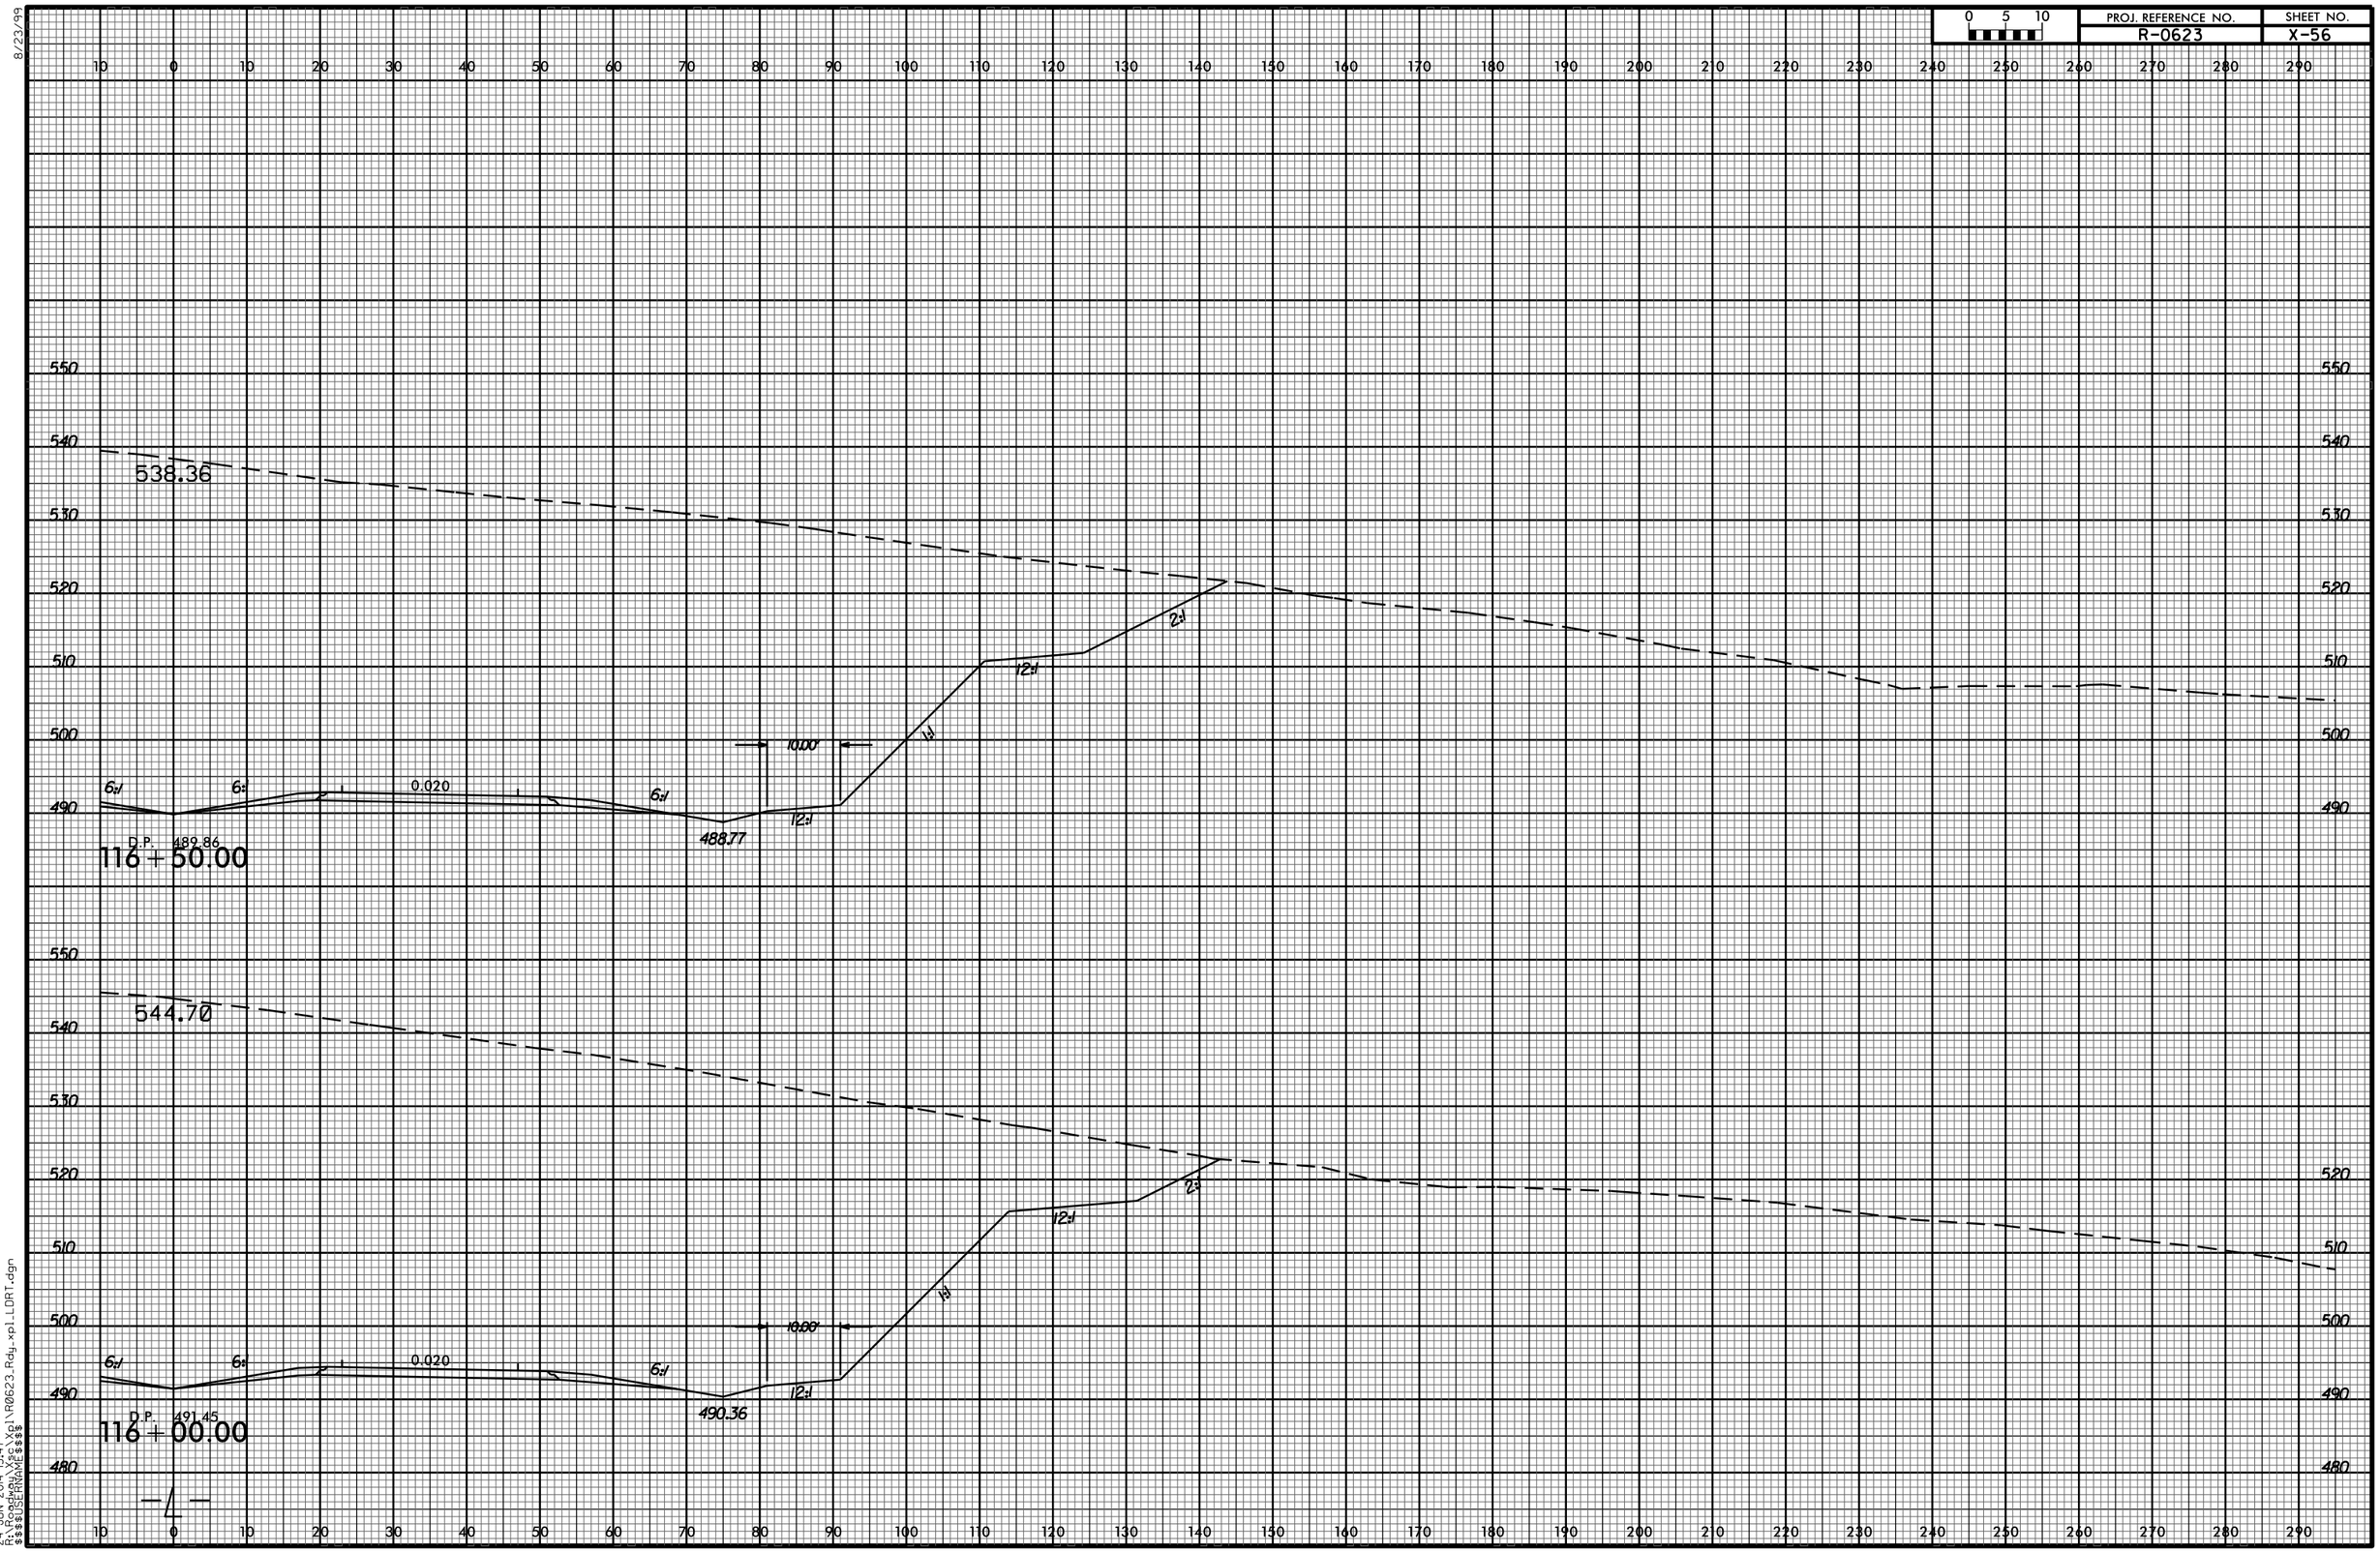
0 5 10
PROJ. REFERENCE NO.
R-0623
SHEET NO.
X-56
538.36
544.70
6:1
0.020
D.P. 489.86
116 + 50.00
488.77
10.00'
12:1
2:1
1:1
D.P. 491.45
116 + 00.00
490.36
10.00'
-4-
24-JUN-2014 13:47
R:\Roadway\Xsc\Xpl\R0623_Rdy_xpl_LDRT.dgn
$$$$USERNAME$$$$