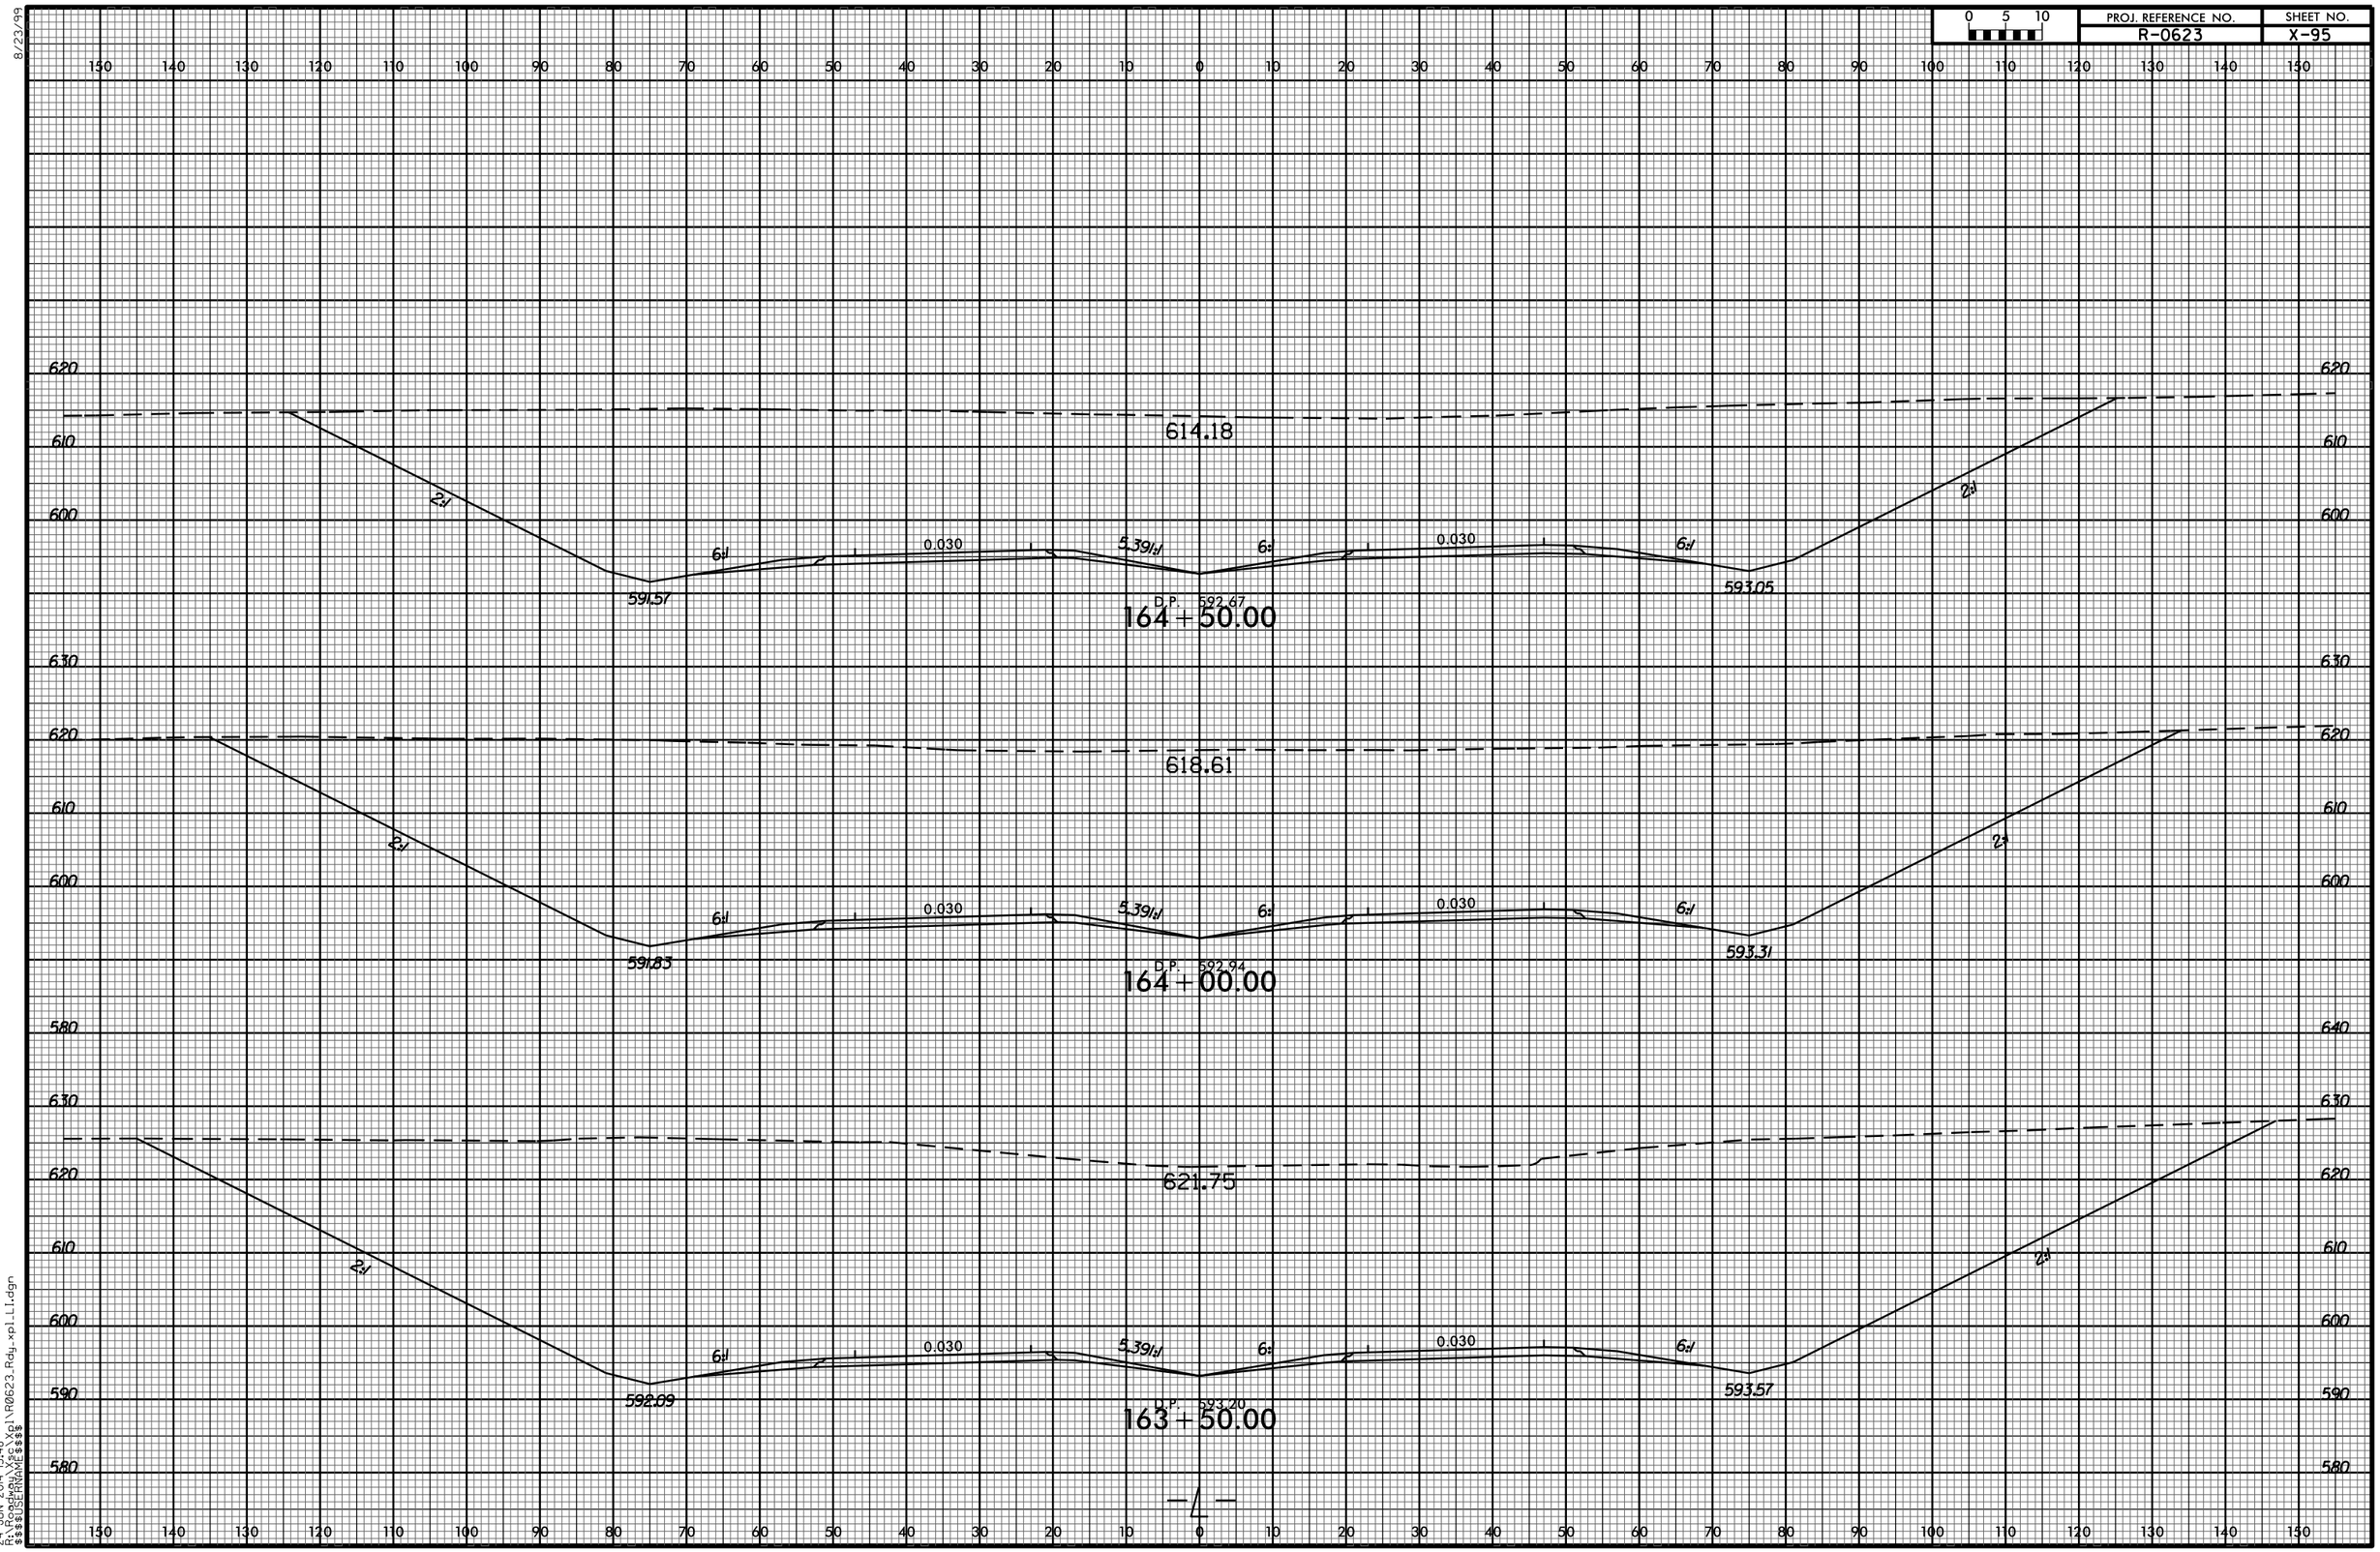
0 5 10
PROJ. REFERENCE NO.
R-0623
SHEET NO.
X-95
614.18
2:1
6:1
0.030
5.39:1
591.57
593.05
D.P. 592.67
164+50.00
618.61
591.83
593.31
D.P. 592.94
164+00.00
621.75
592.09
593.57
D.P. 593.20
163+50.00
-L-
8/23/99
24-JUN-2014 13:48
R:\Roadway\Xsc\Xpl\R0623_Rdy_xpl_LI.dgn
$$$$USERNAME$$$$