PROJ. REFERENCE NO.	SHEET NO.
R-0623	X-59

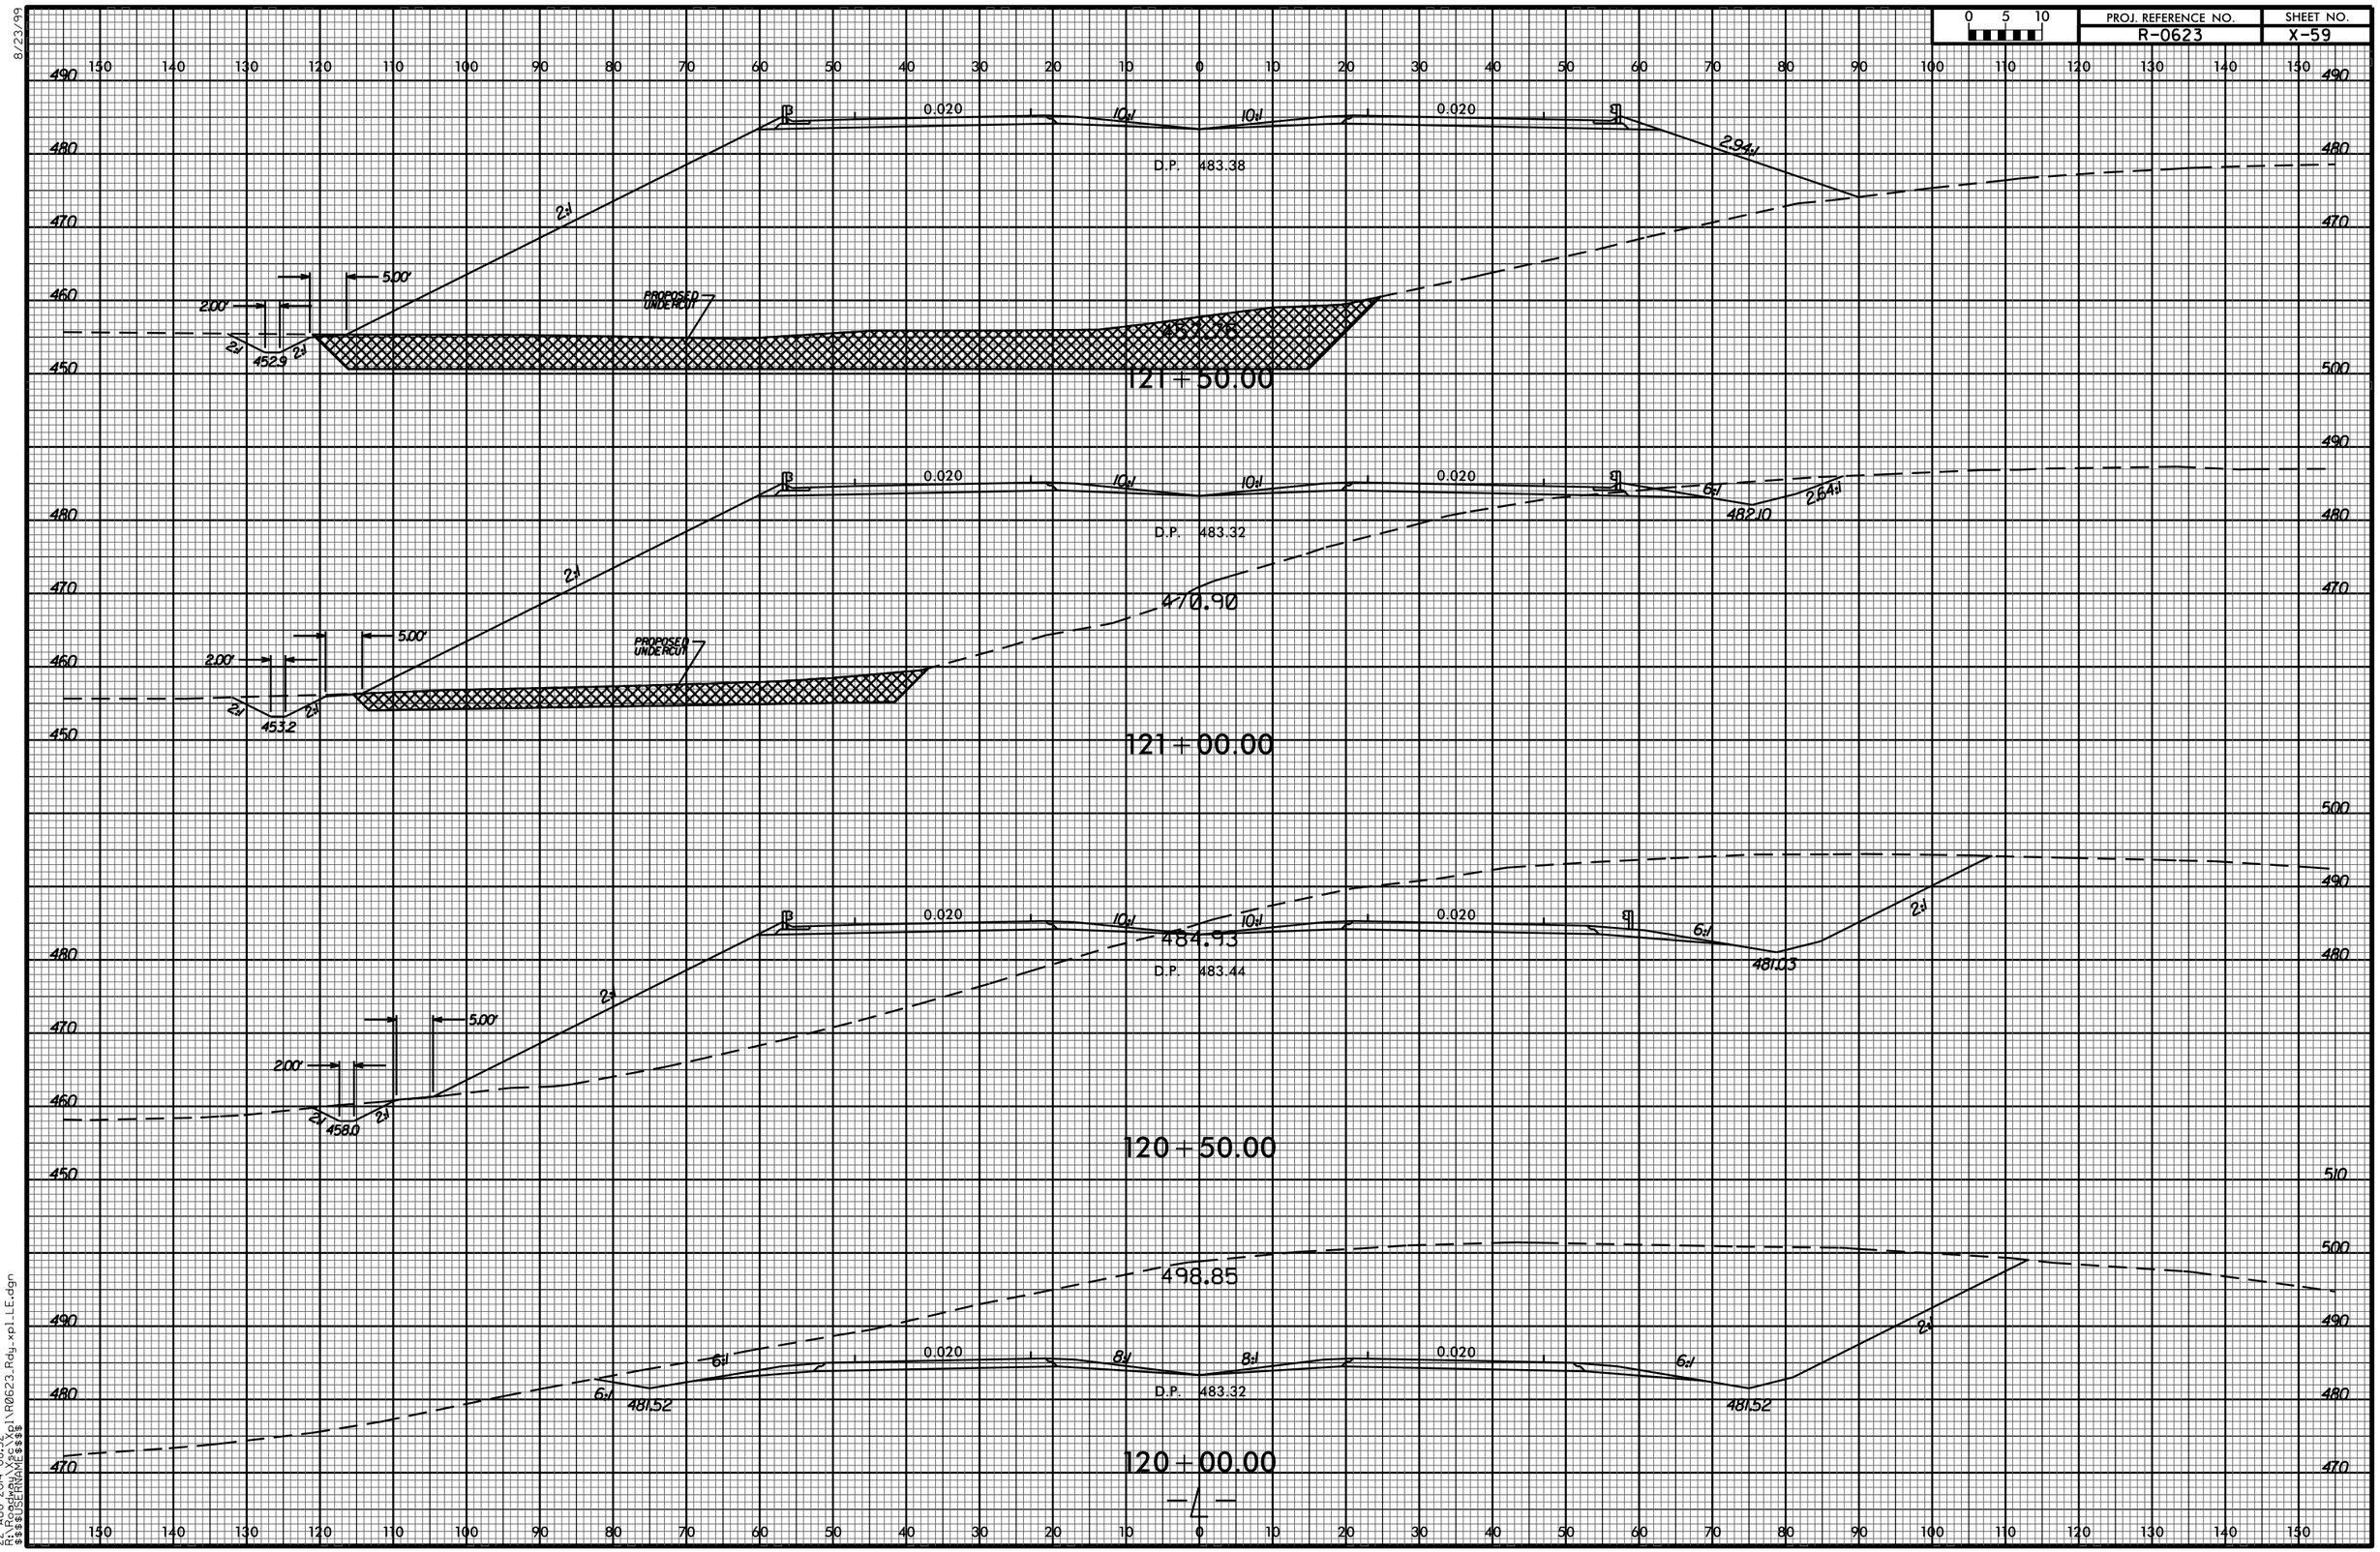

8/23/99

22-AUG-2014 08:52
R:\Roadway\Xsc\Xpl\R0623_Rdy_xpl_LE.dgn
$$$$USERNAME$$$$