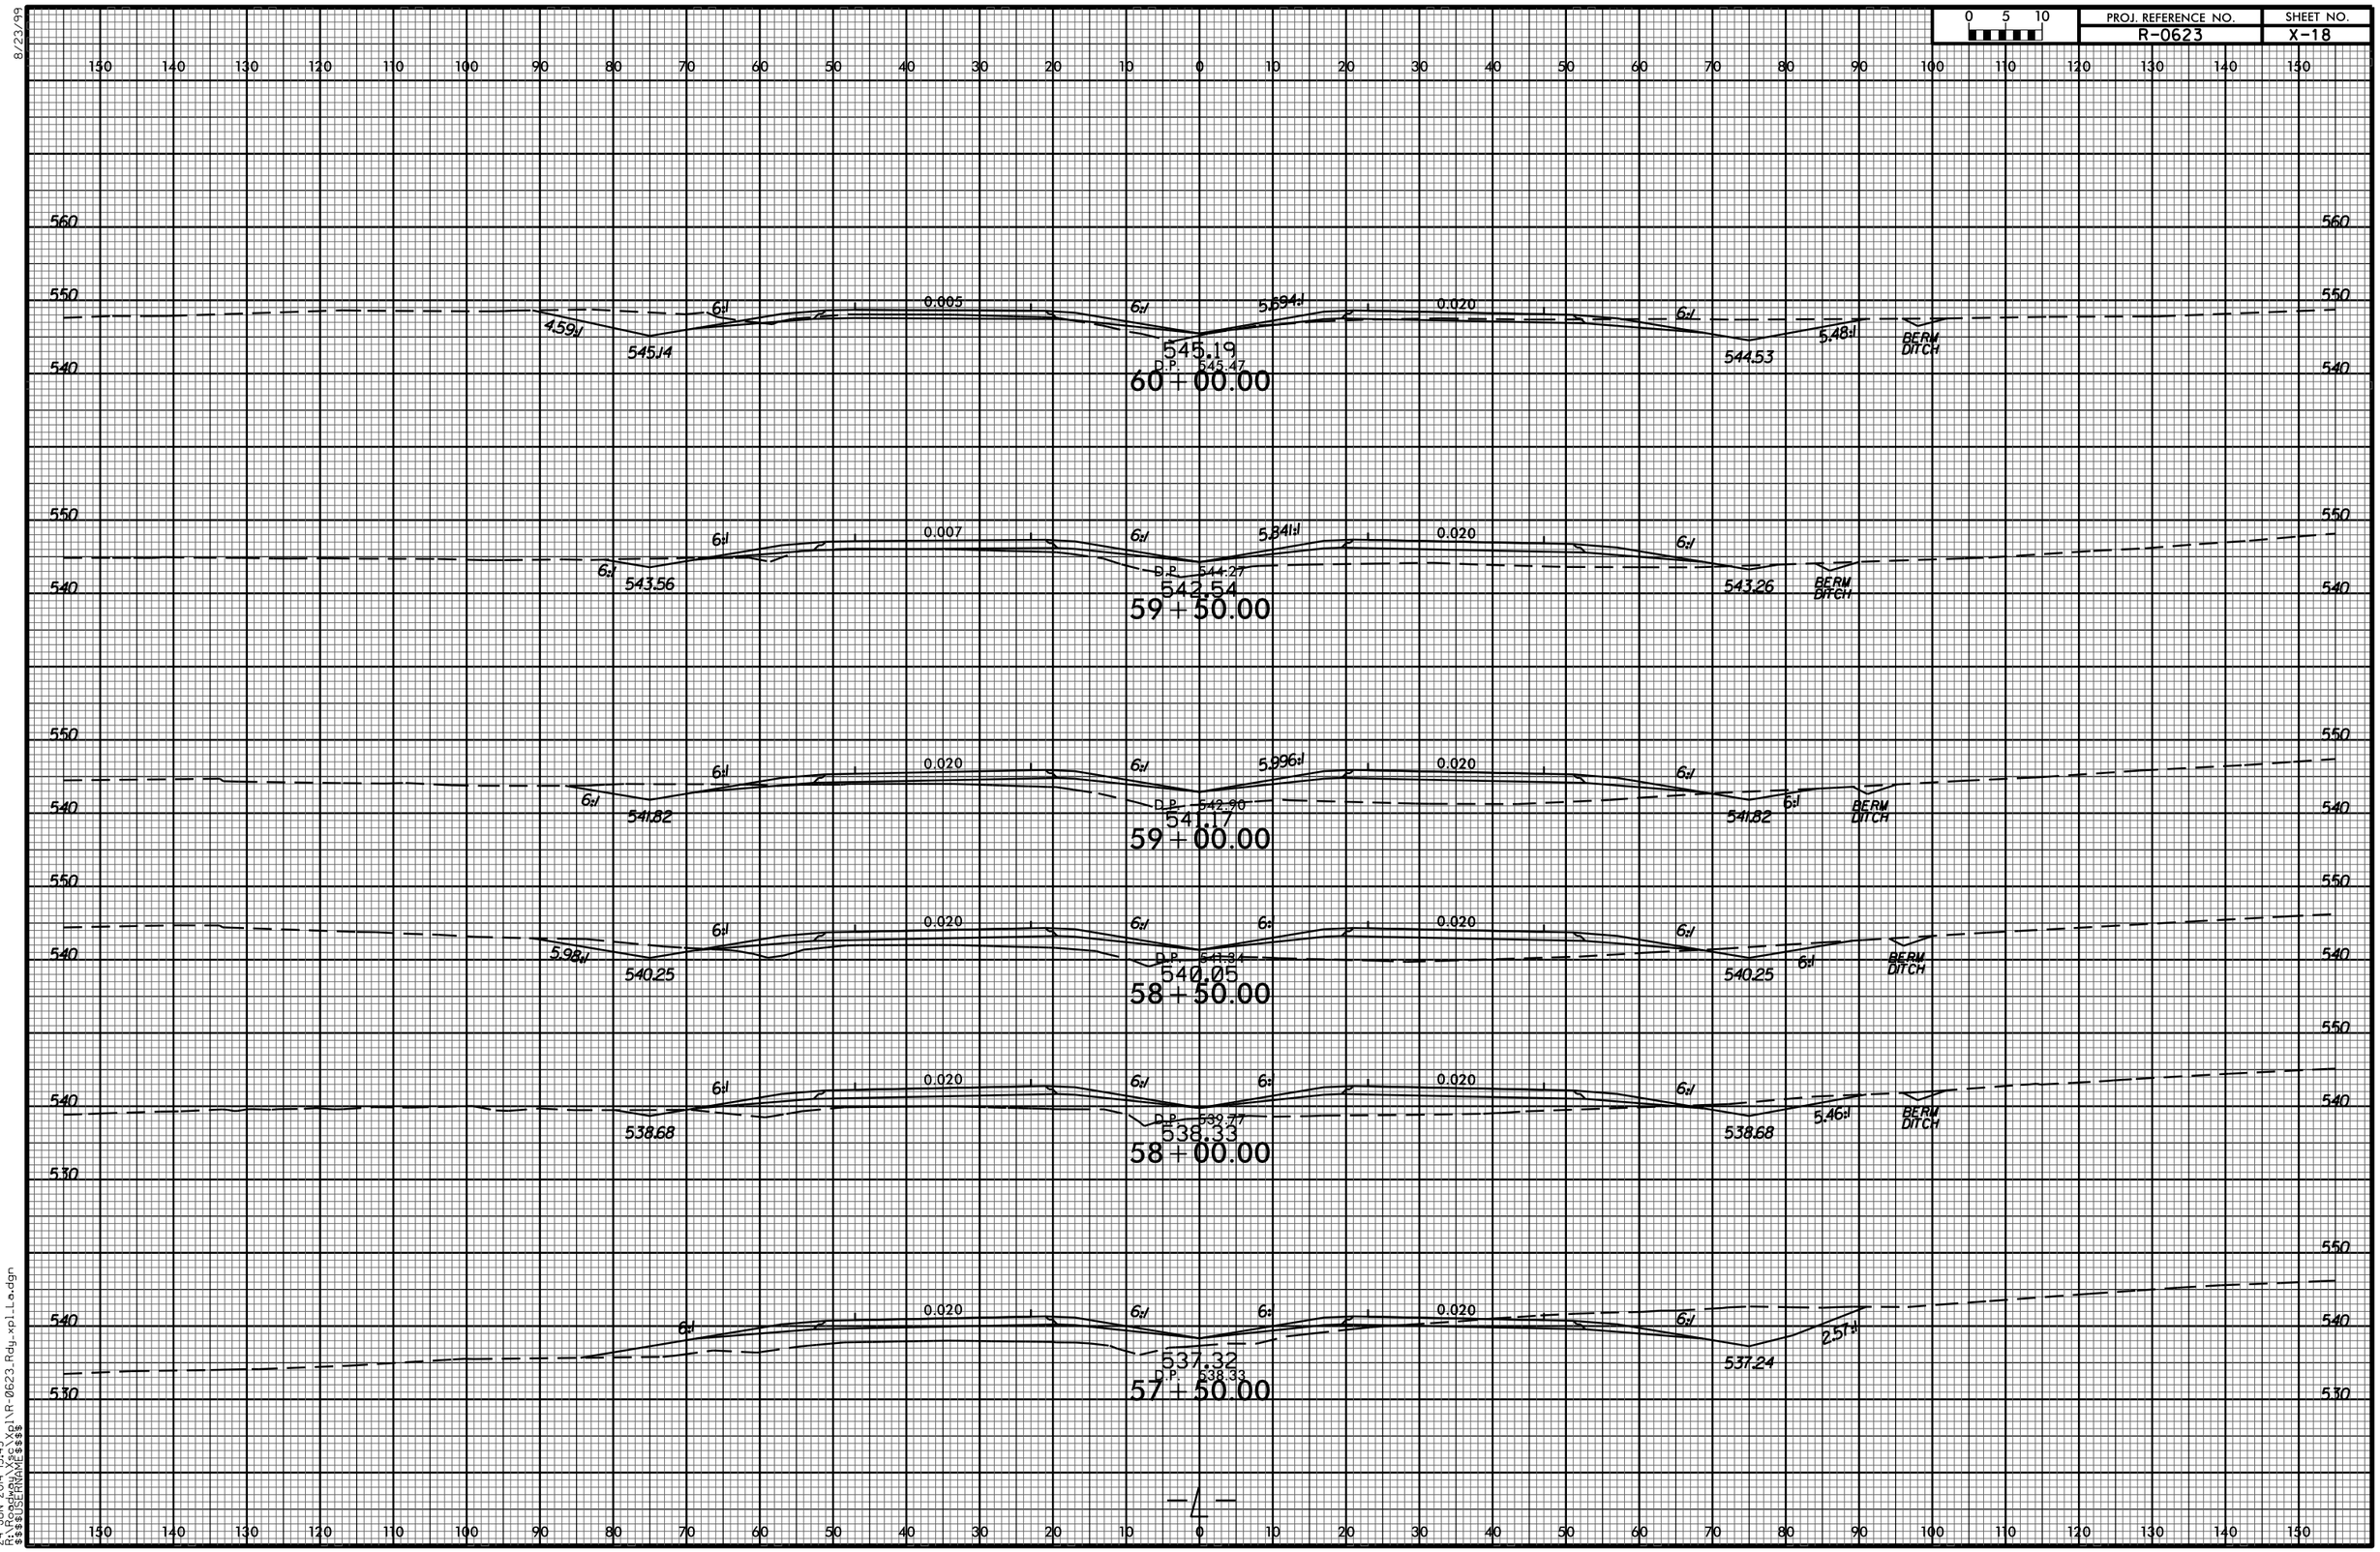
0 5 10
PROJ. REFERENCE NO.
R-0623
SHEET NO.
X-18
60+00.00
545.19
D.P. 545.47
545.14
544.53
4.59:1
5.894:1
5.48:1
0.005
0.020
6:1
BERM DITCH
59+50.00
542.54
D.P. 544.27
543.56
543.26
5.341:1
0.007
59+00.00
541.17
D.P. 542.90
541.82
5.996:1
58+50.00
540.05
D.P. 541.94
540.25
5.98:1
58+00.00
538.33
D.P. 539.77
538.68
5.46:1
57+50.00
537.32
D.P. 538.33
537.24
2.51:1
8/23/99
24-JUN-2014 13:45
R:\Roadway\Esc\Xpl\R-0623_Rdy_xpl_Le.dgn
$$$$USERNAME$$$$