PROJ. REFERENCE NO.	SHEET NO.
R-0623	X-4

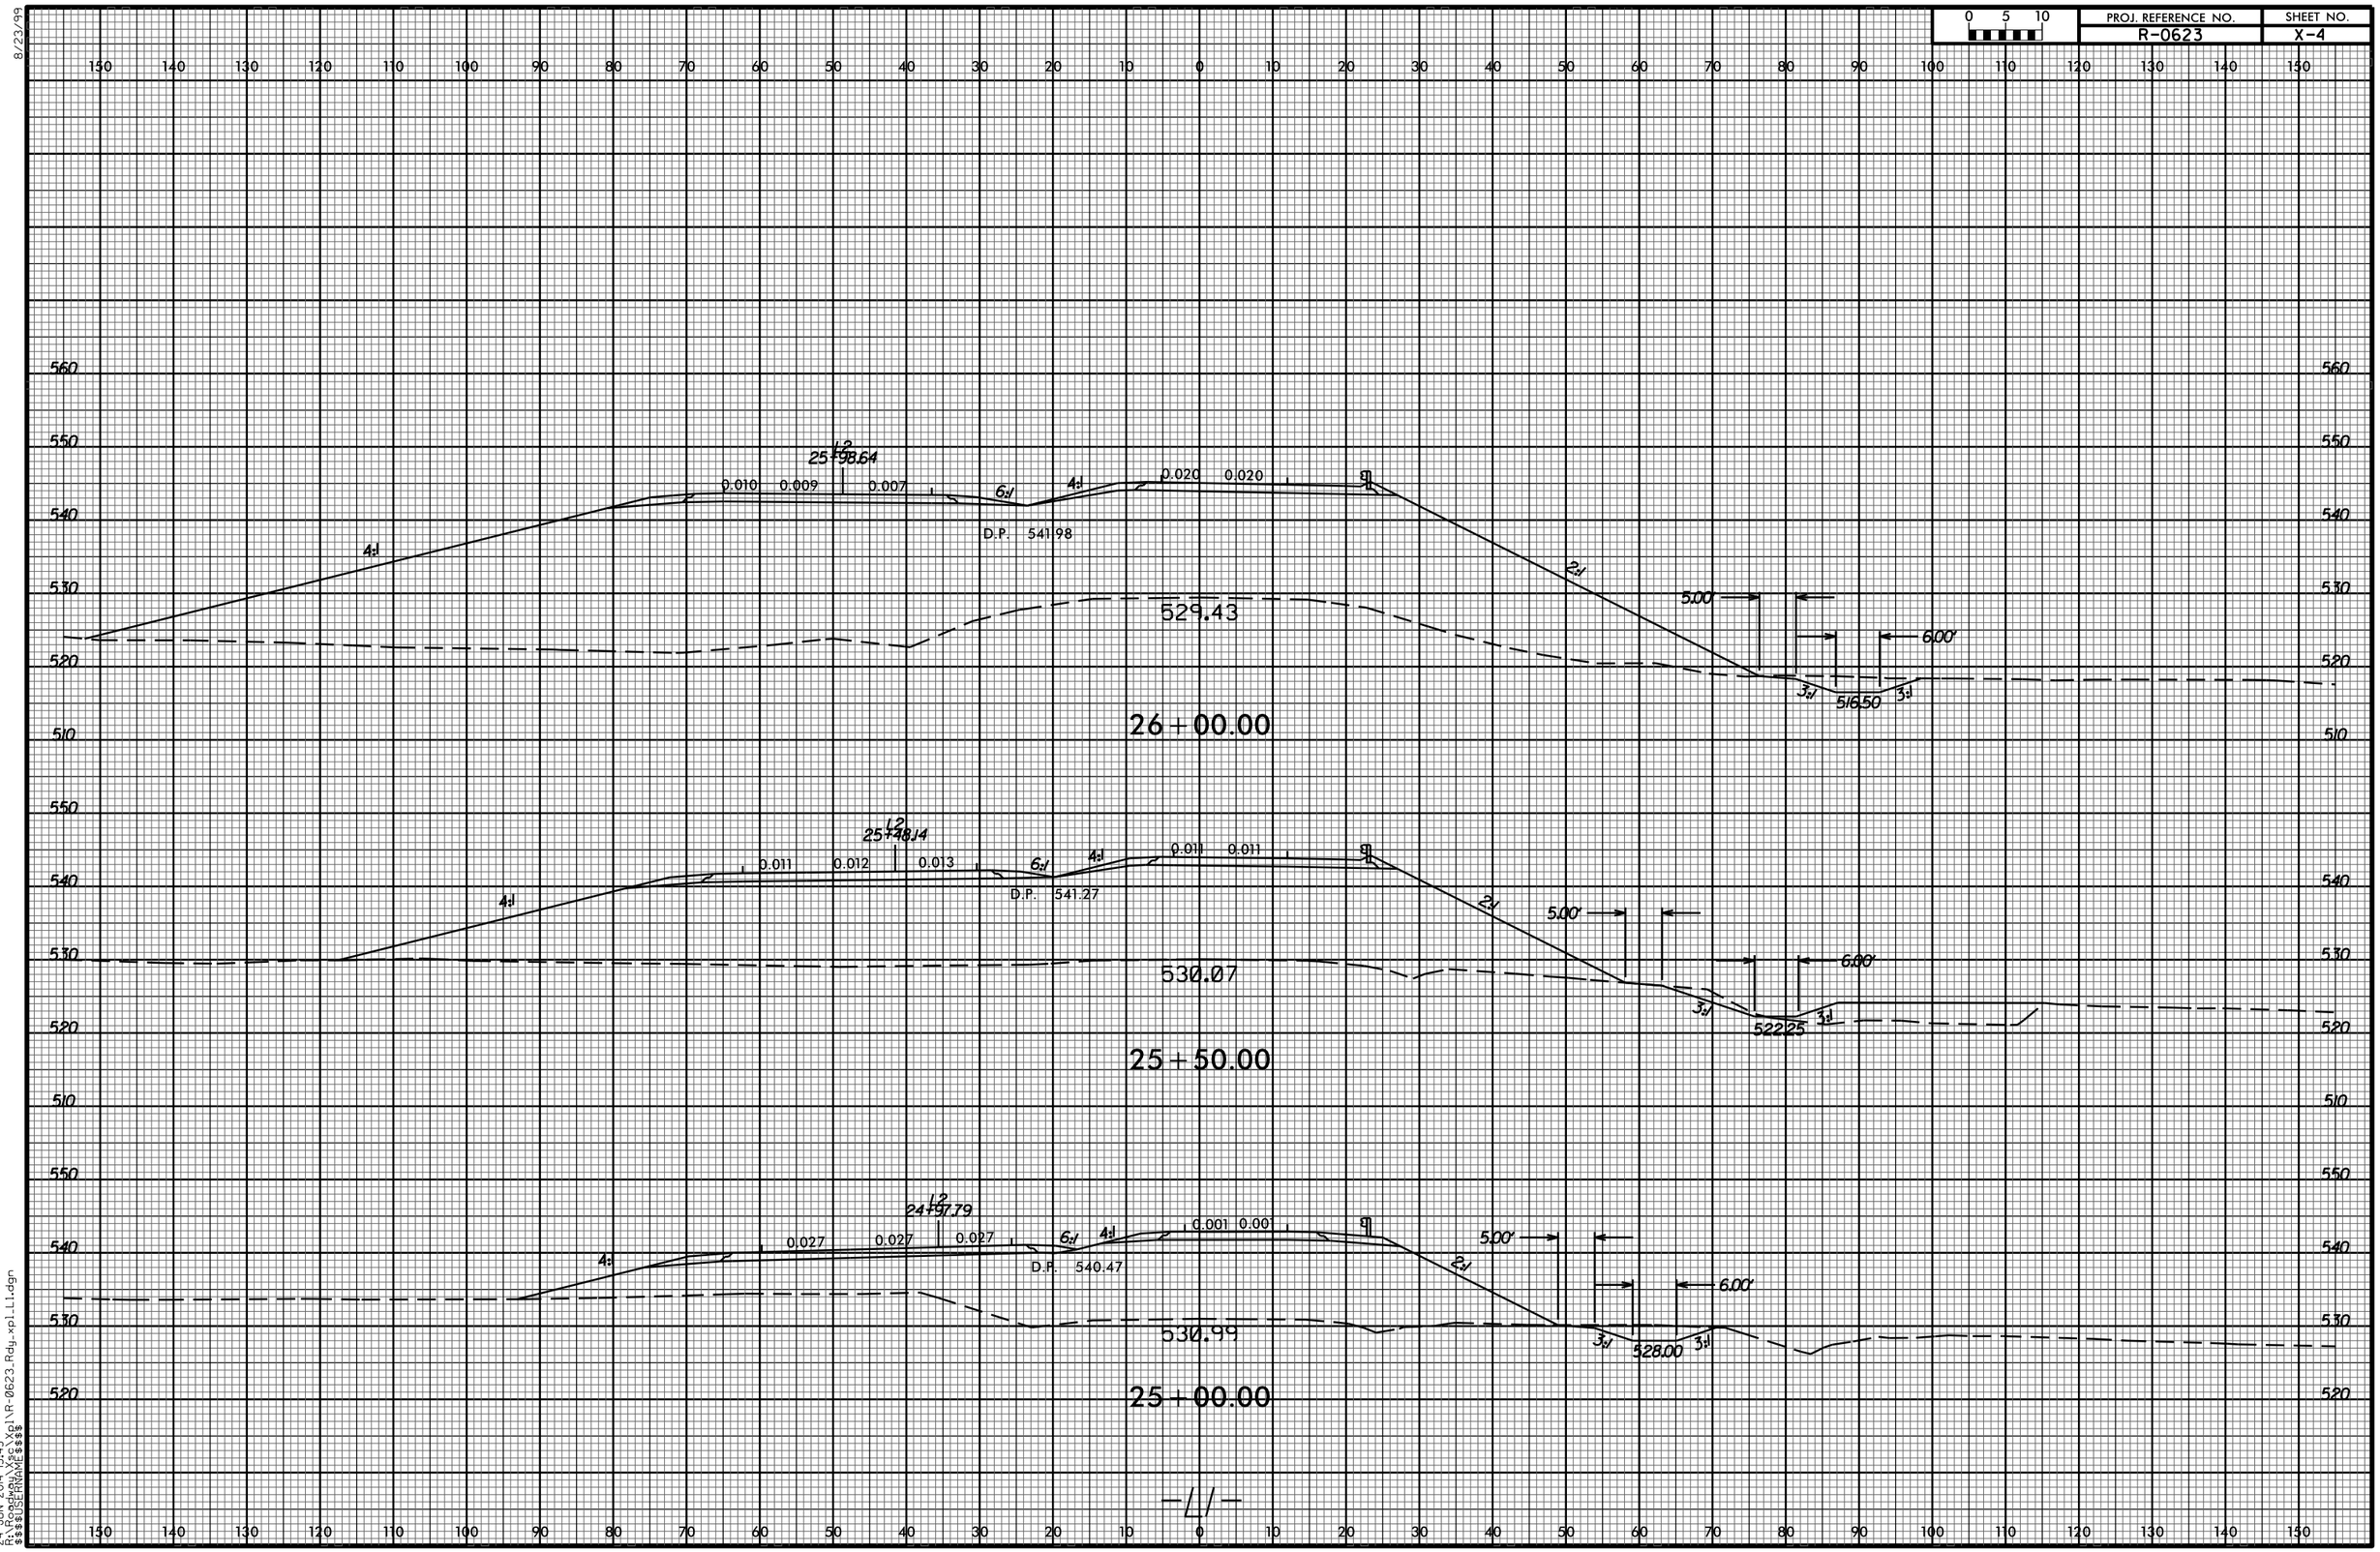

8/23/99

24-JUN-2014 13:45
R:\Roadway\Xsc\Xpl\R-0623_Rdy_xpl_L1.dgn
$$$$USERNAME$$$$