8/23/99

0 5 10	PROJ. REFERENCE NO.	SHEET NO.
	R-0623	X-33

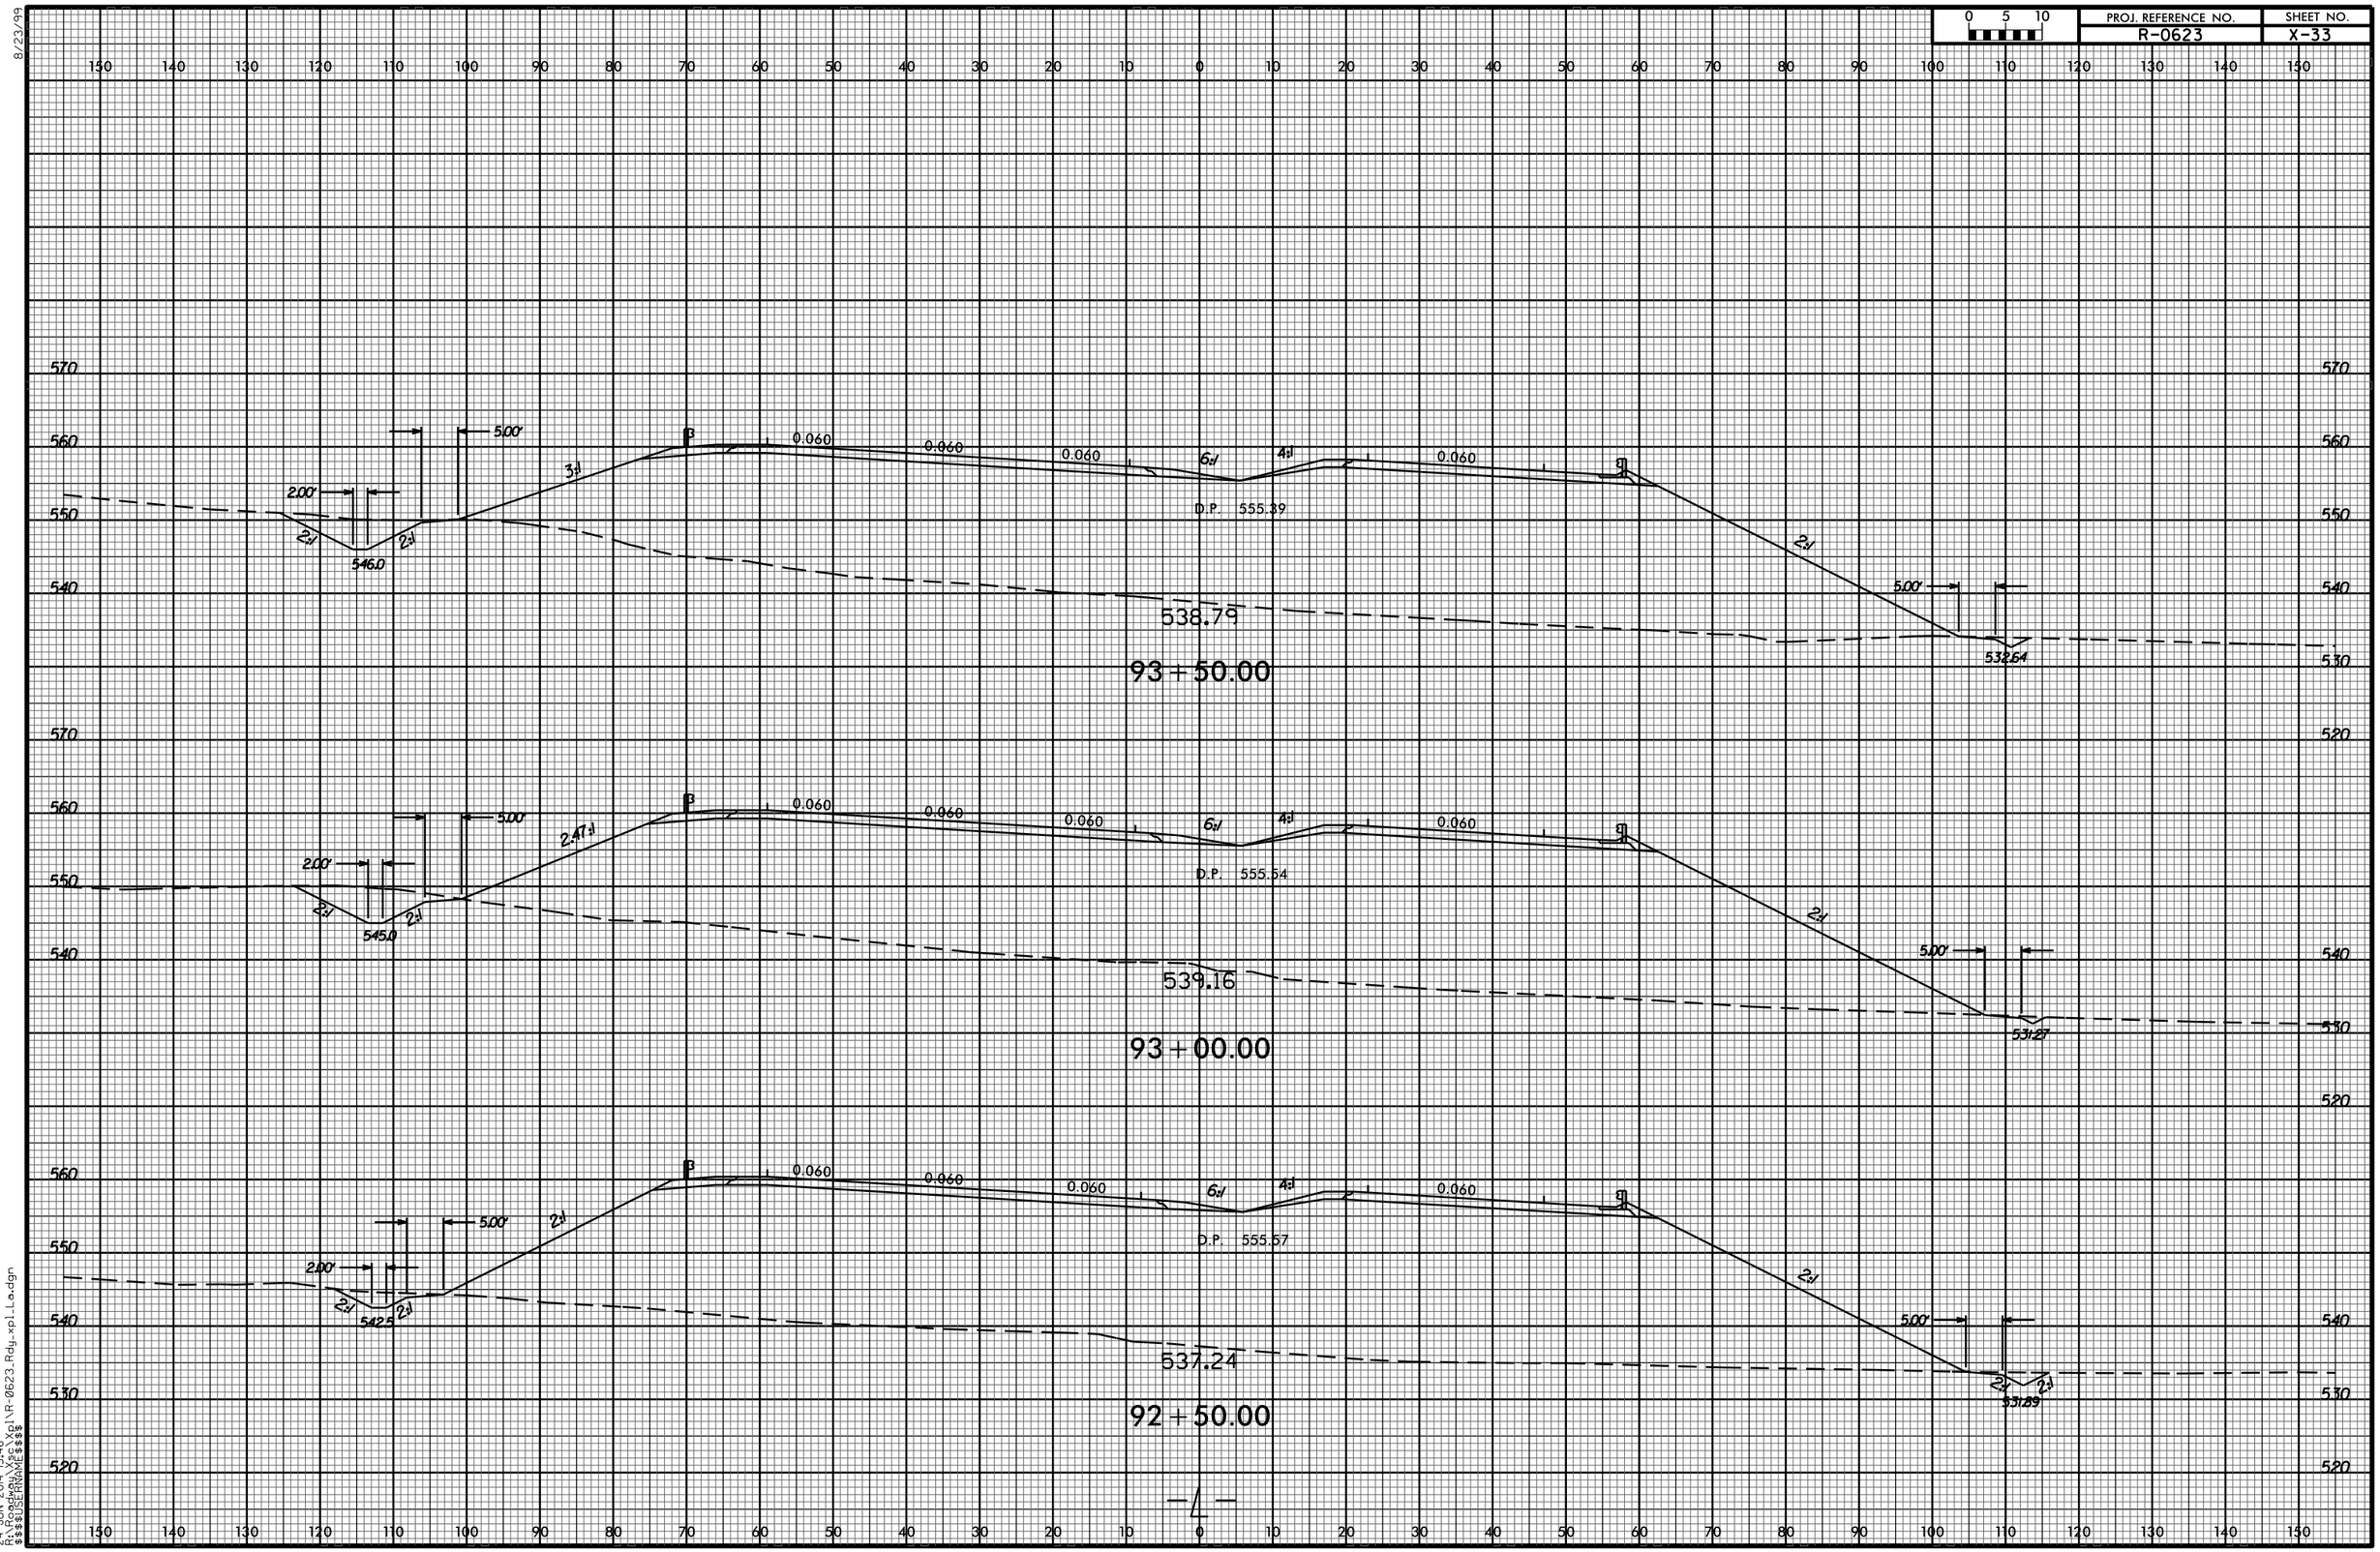

24-JUN-2014 13:46
R:\Roadway\Xsc\Xpl\R-0623_Rdy_xpl_Lo.dgn
$$$$USERNAME$$$$