PROJ. REFERENCE NO.	SHEET NO.
R-0623	X-60

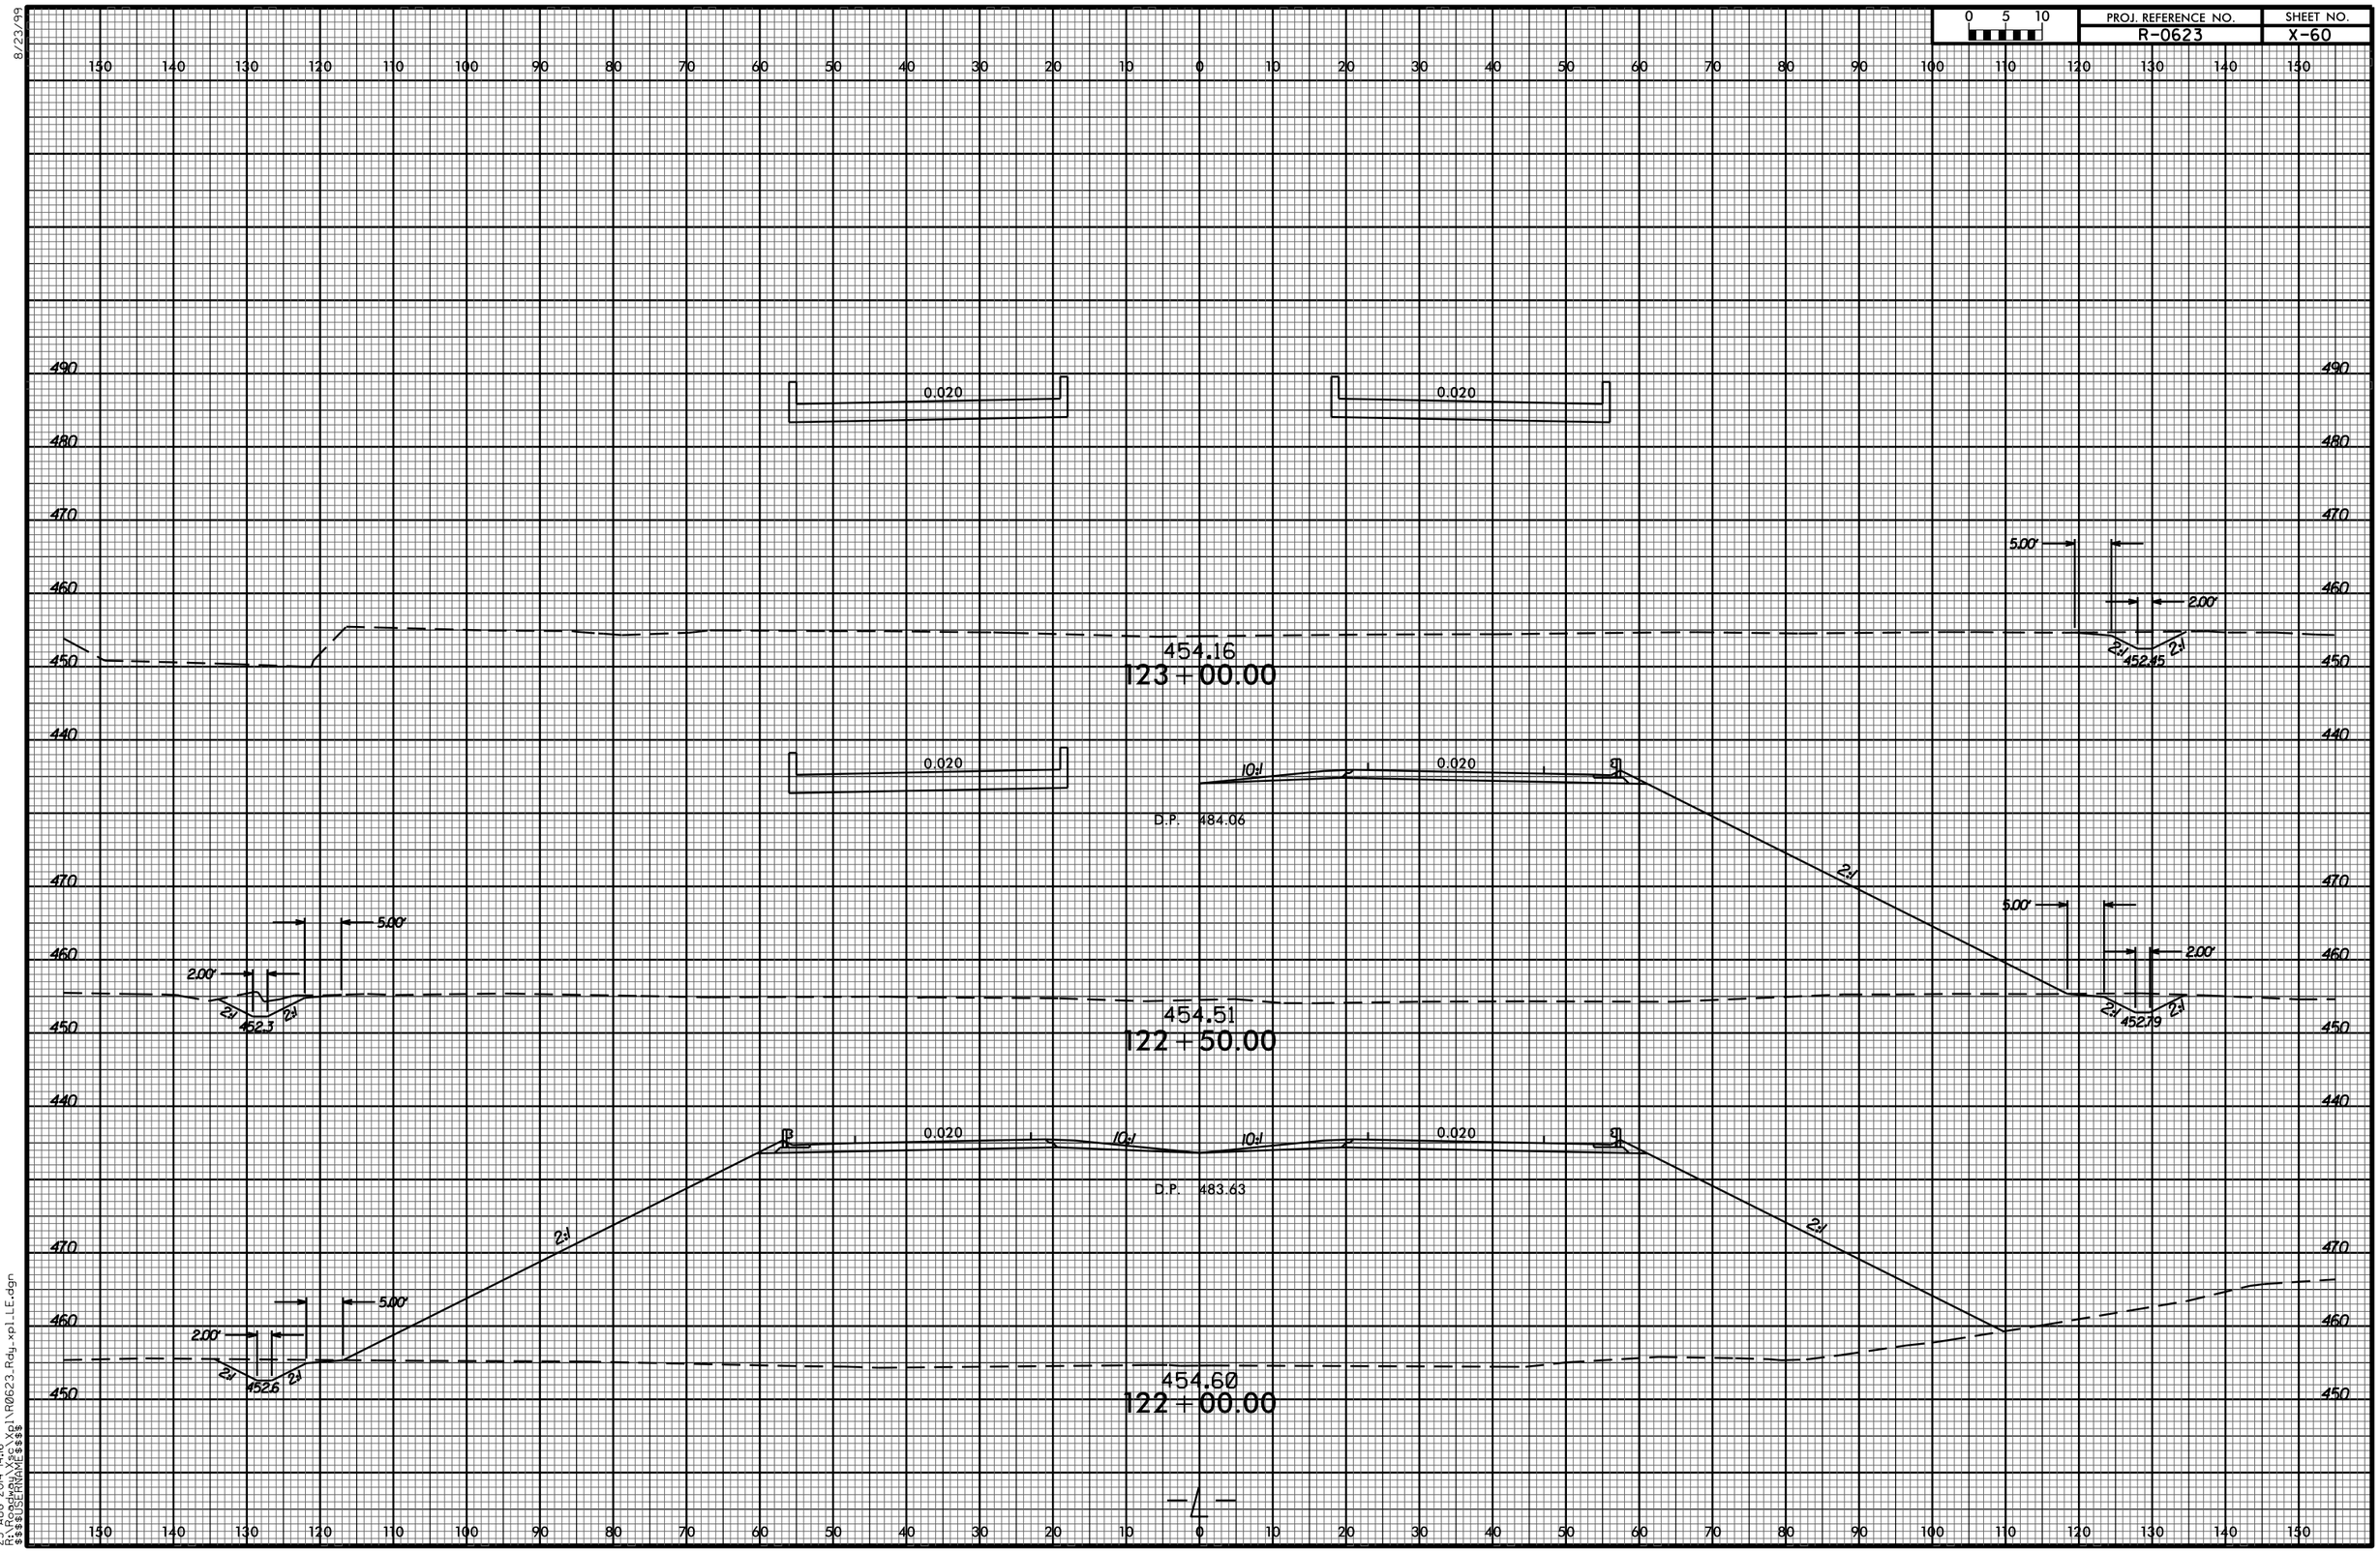

8/23/99
25-AUG-2014 14:16
R:\Roadway\Xsec\Xpl\R0623_Rdy_xpl_LE.dgn
$$$$USERNAME$$$$