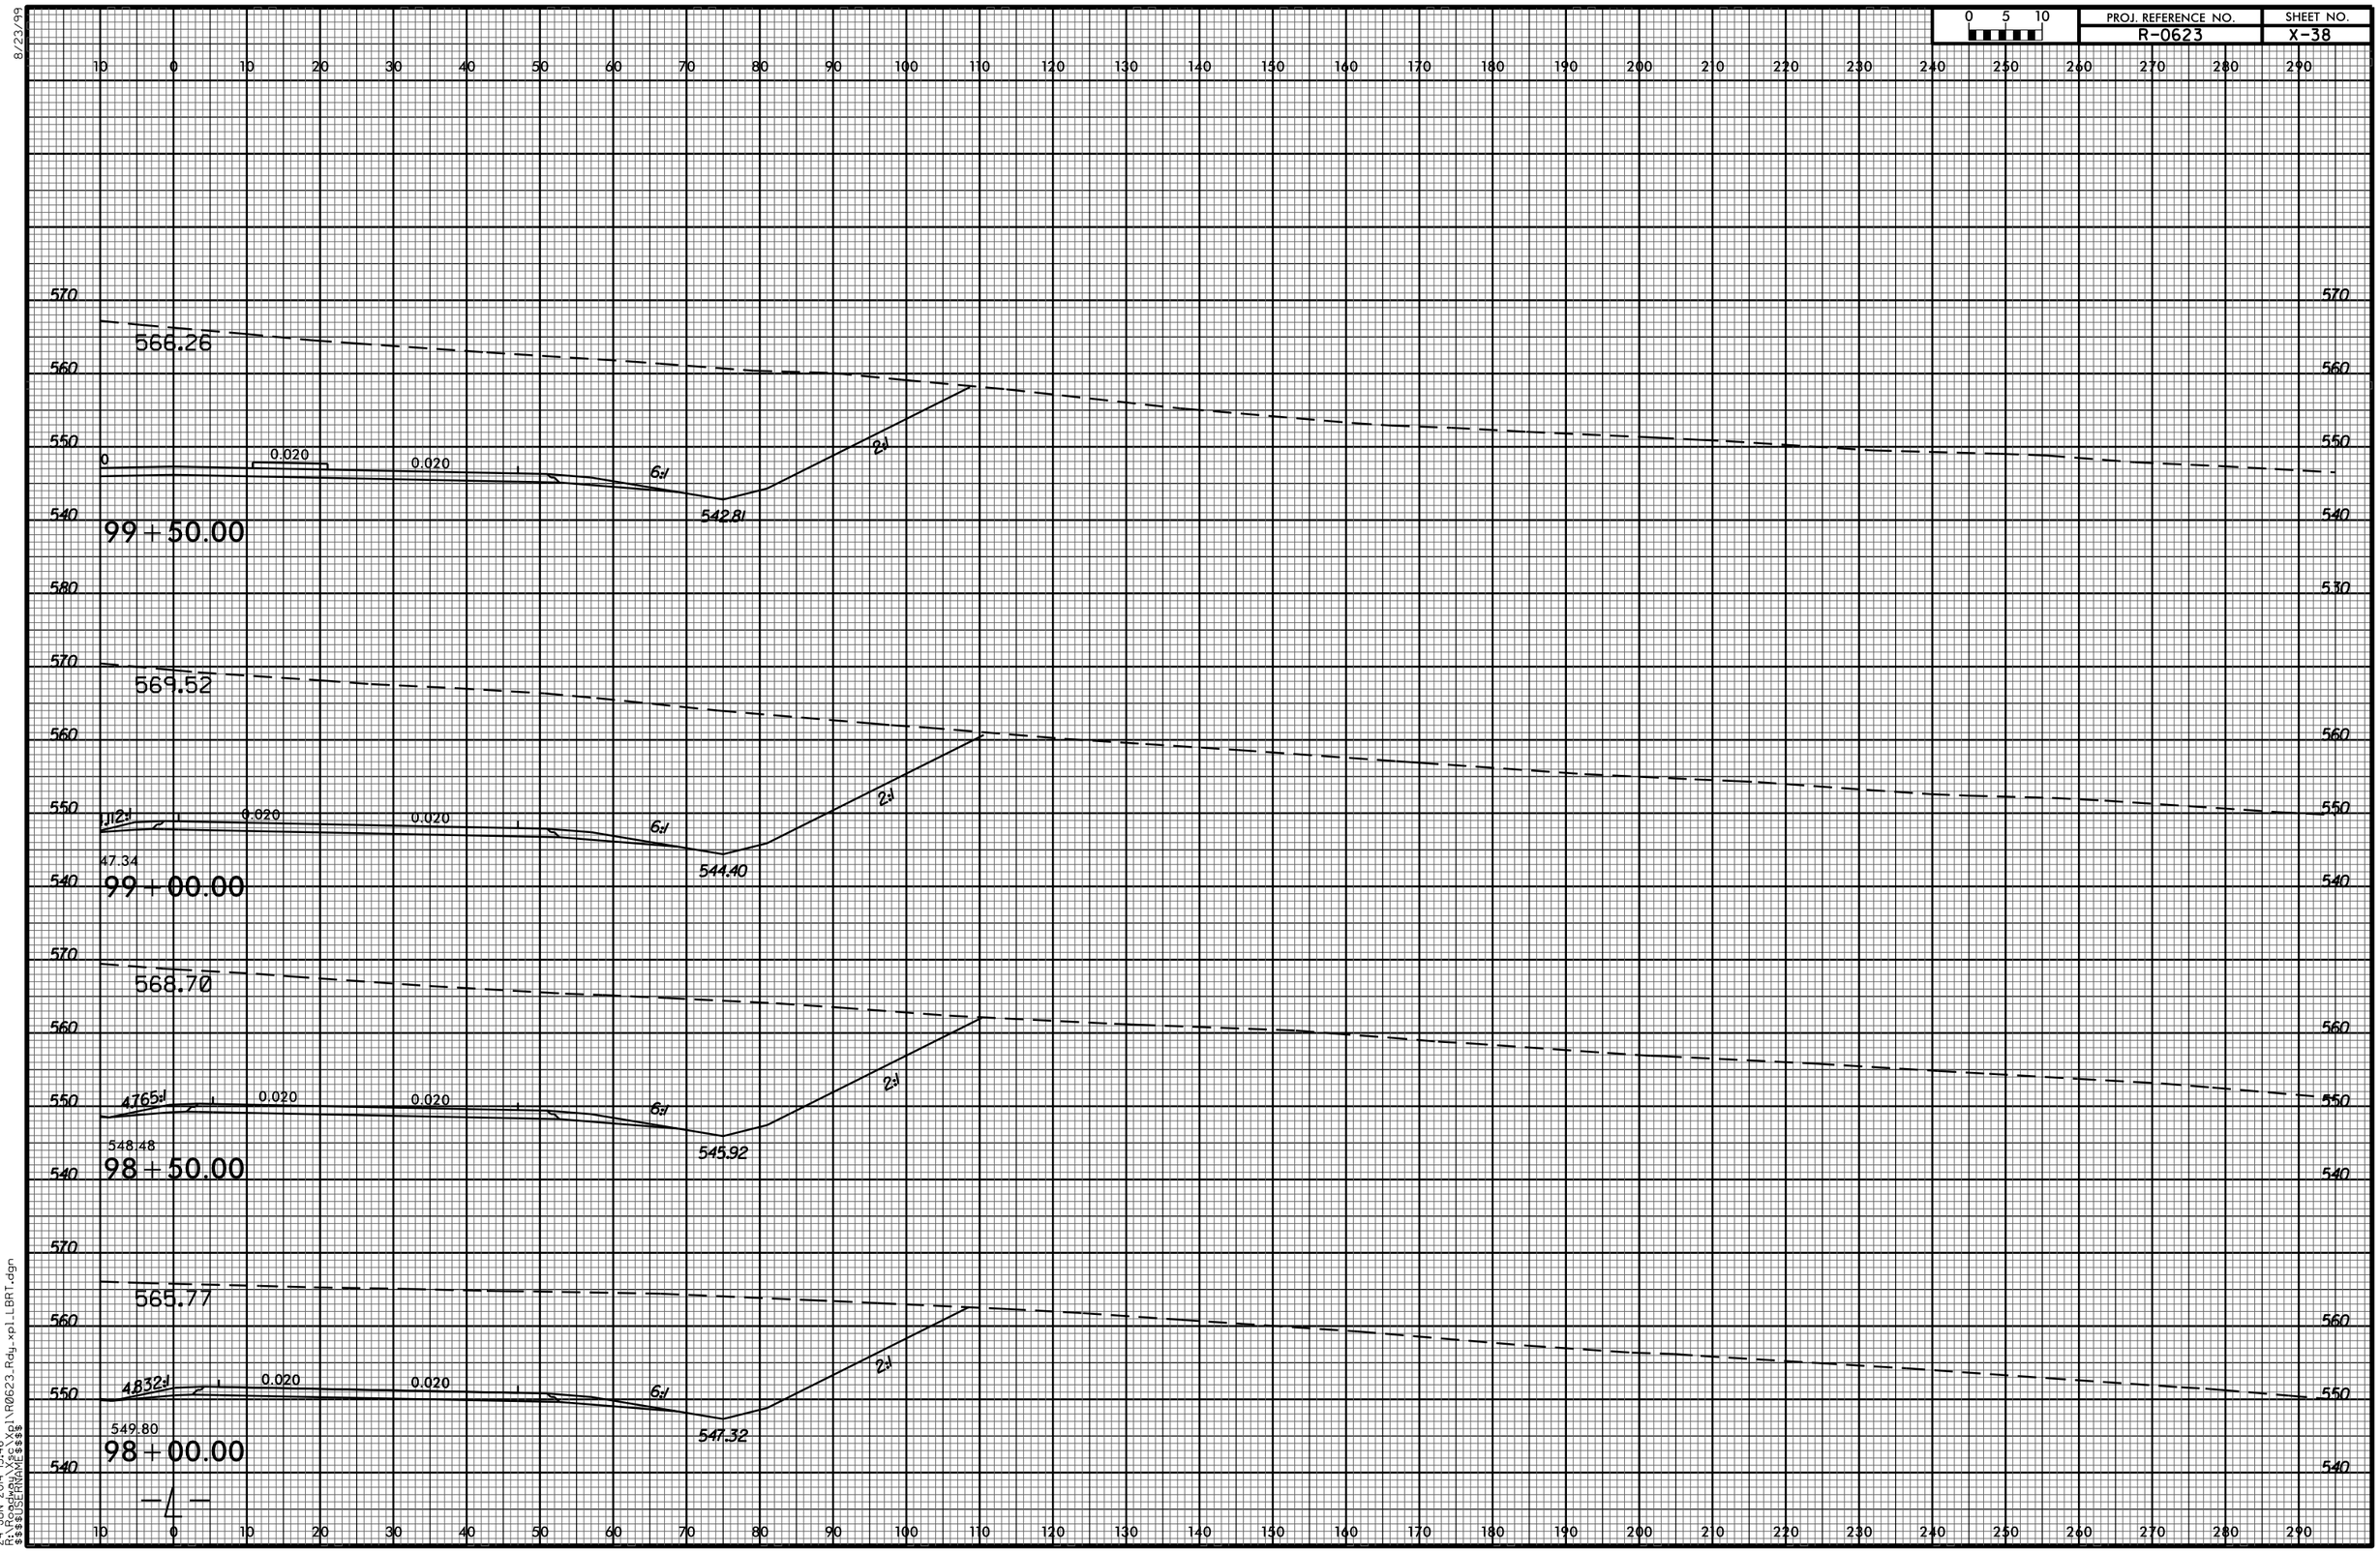
0 5 10
PROJ. REFERENCE NO.
R-0623
SHEET NO.
X-38
566.26
99+50.00
569.52
47.34
99+00.00
568.70
47.65
548.48
98+50.00
565.77
48.32
549.80
98+00.00
0.020
6:1
2:1
542.81
544.40
545.92
547.32
-4-
24-JUN-2014 13:46
R:\Roadway\Xsc\Xpl\R0623_Rdy_xpl_LBRT.dgn
$$$$USERNAME$$$$
8/23/99