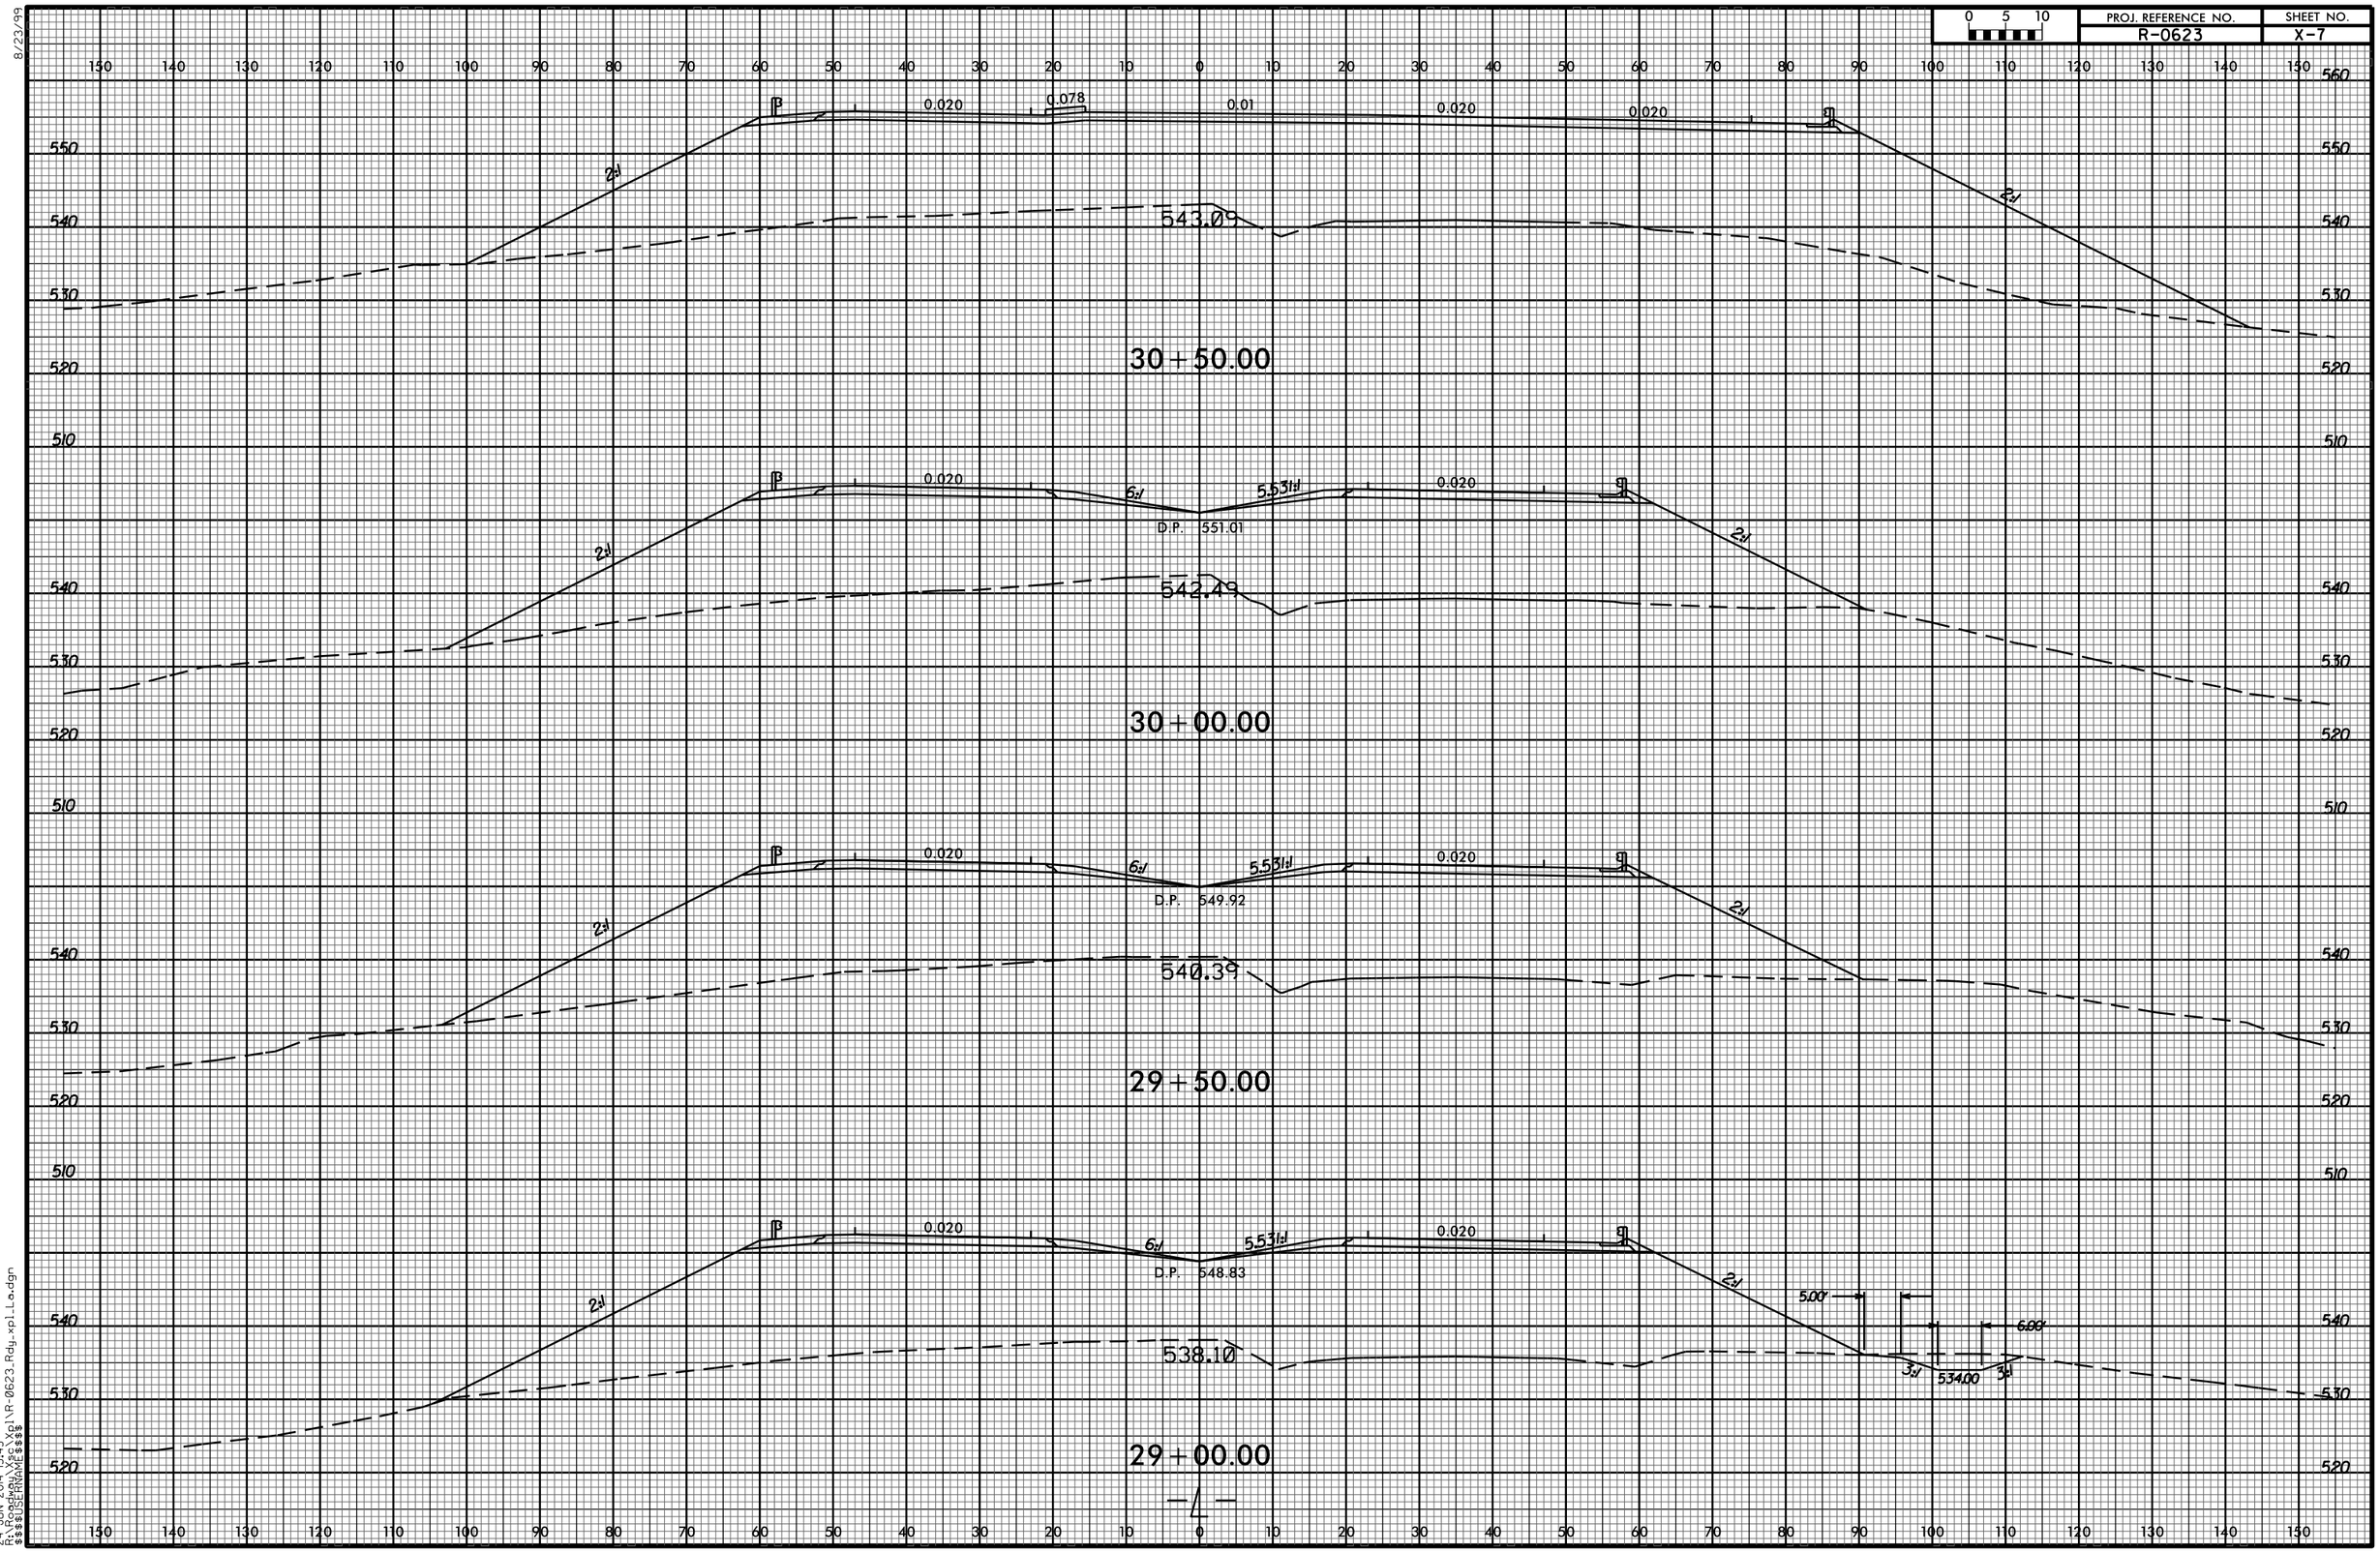
0 5 10
PROJ. REFERENCE NO.
R-0623
SHEET NO.
X-7
0.020
0.078
0.01
0.020
0.020
2:1
543.09
30+50.00
0.020
6:1
5.53:1
0.020
D.P. 551.01
542.49
30+00.00
0.020
6:1
5.53:1
0.020
D.P. 549.92
540.39
29+50.00
0.020
6:1
5.53:1
0.020
D.P. 548.83
5.00'
6.00'
3:1
534.00
538.10
29+00.00
-L-
8/23/99
24-JUN-2014 13:45
R:\Roadway\Xsc\Xpl\R-0623_Rdy_xpl_Load.dgn
$$$$USERNAME$$$$