PROJ. REFERENCE NO.	SHEET NO.
R-0623	X-54

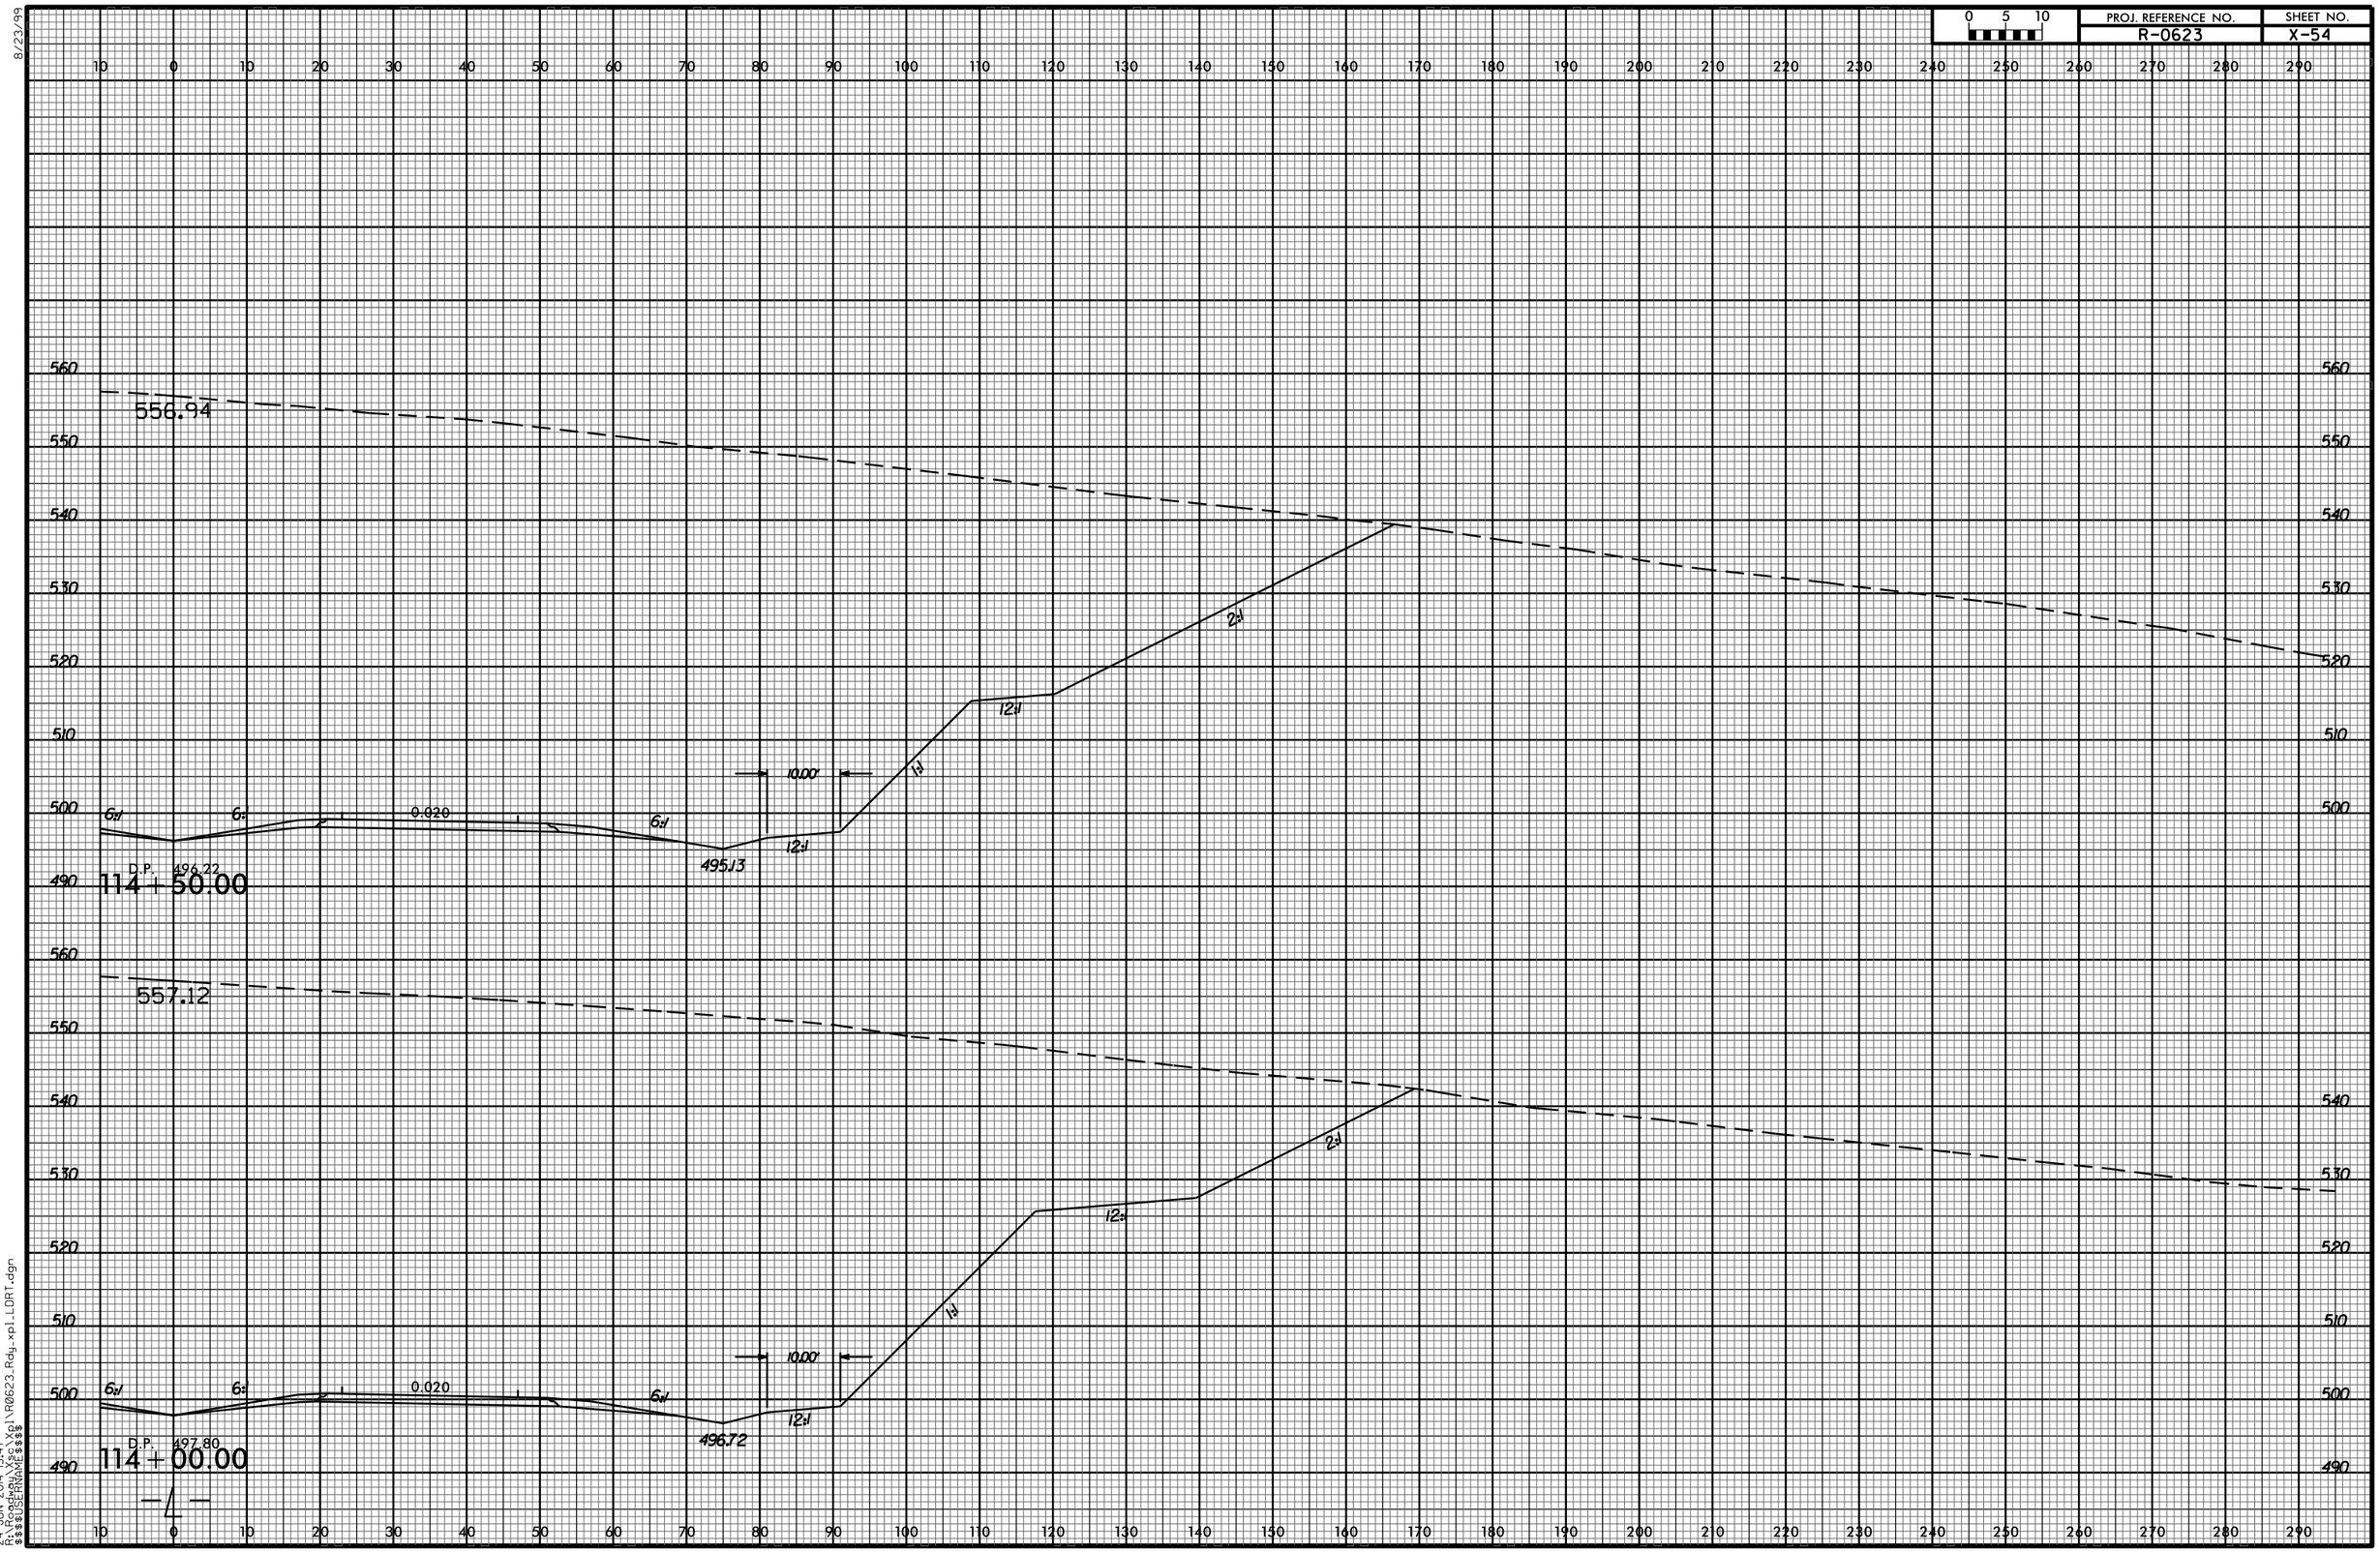

8/23/99

24-JUN-2014 13:47
R:\Roadway\Xsc\Xpl\R0623_Rdy_xpl_LORT.dgn
$$$$USERNAME$$$$