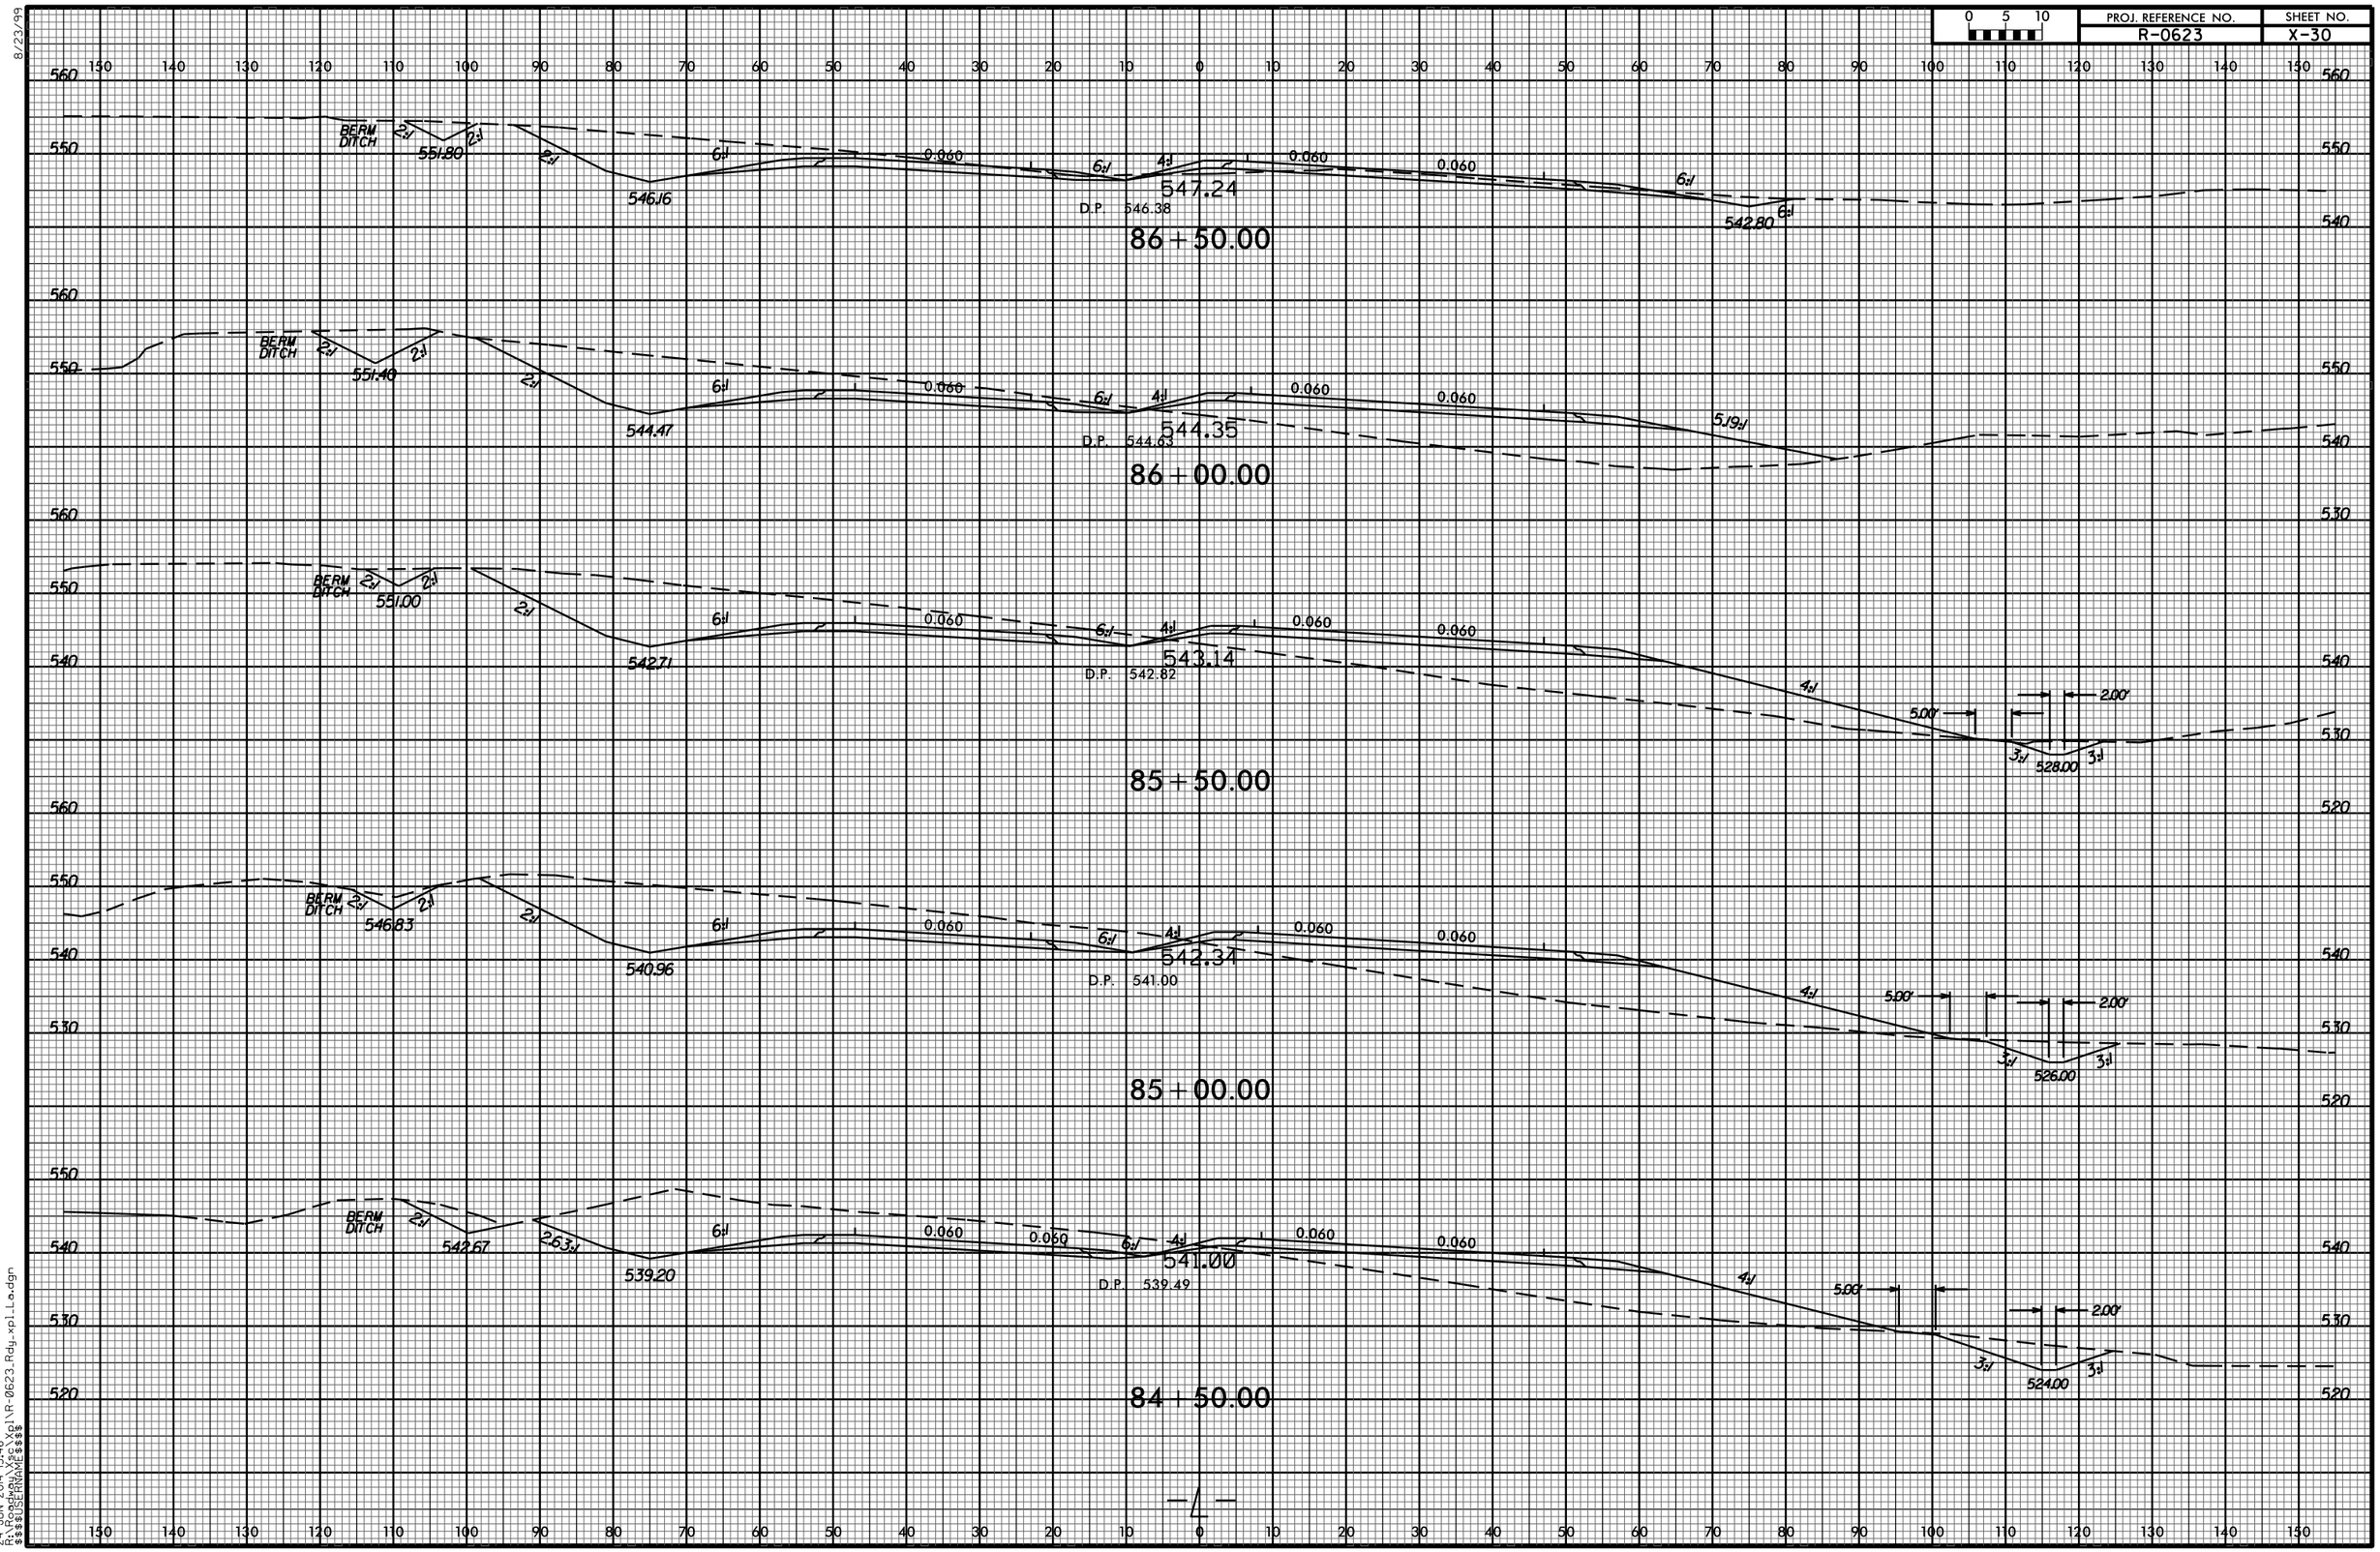
0 5 10
PROJ. REFERENCE NO.
R-0623
SHEET NO.
X-30
86+50.00
BERM DITCH
551.80
546.16
547.24
D.P. 546.38
542.80
86+00.00
551.40
544.47
544.35
D.P. 544.63
5.19:1
85+50.00
551.00
542.71
543.14
D.P. 542.82
528.00
85+00.00
546.83
540.96
542.37
D.P. 541.00
526.00
84+50.00
542.67
539.20
541.00
D.P. 539.49
524.00
0.060
5.00'
2.00'
8/23/99
24-JUN-2014 13:46
R:\Roadway\Xsc\Xpl\R-0623_Rdy_xpl_La.dgn
$$$$USERNAME$$$$