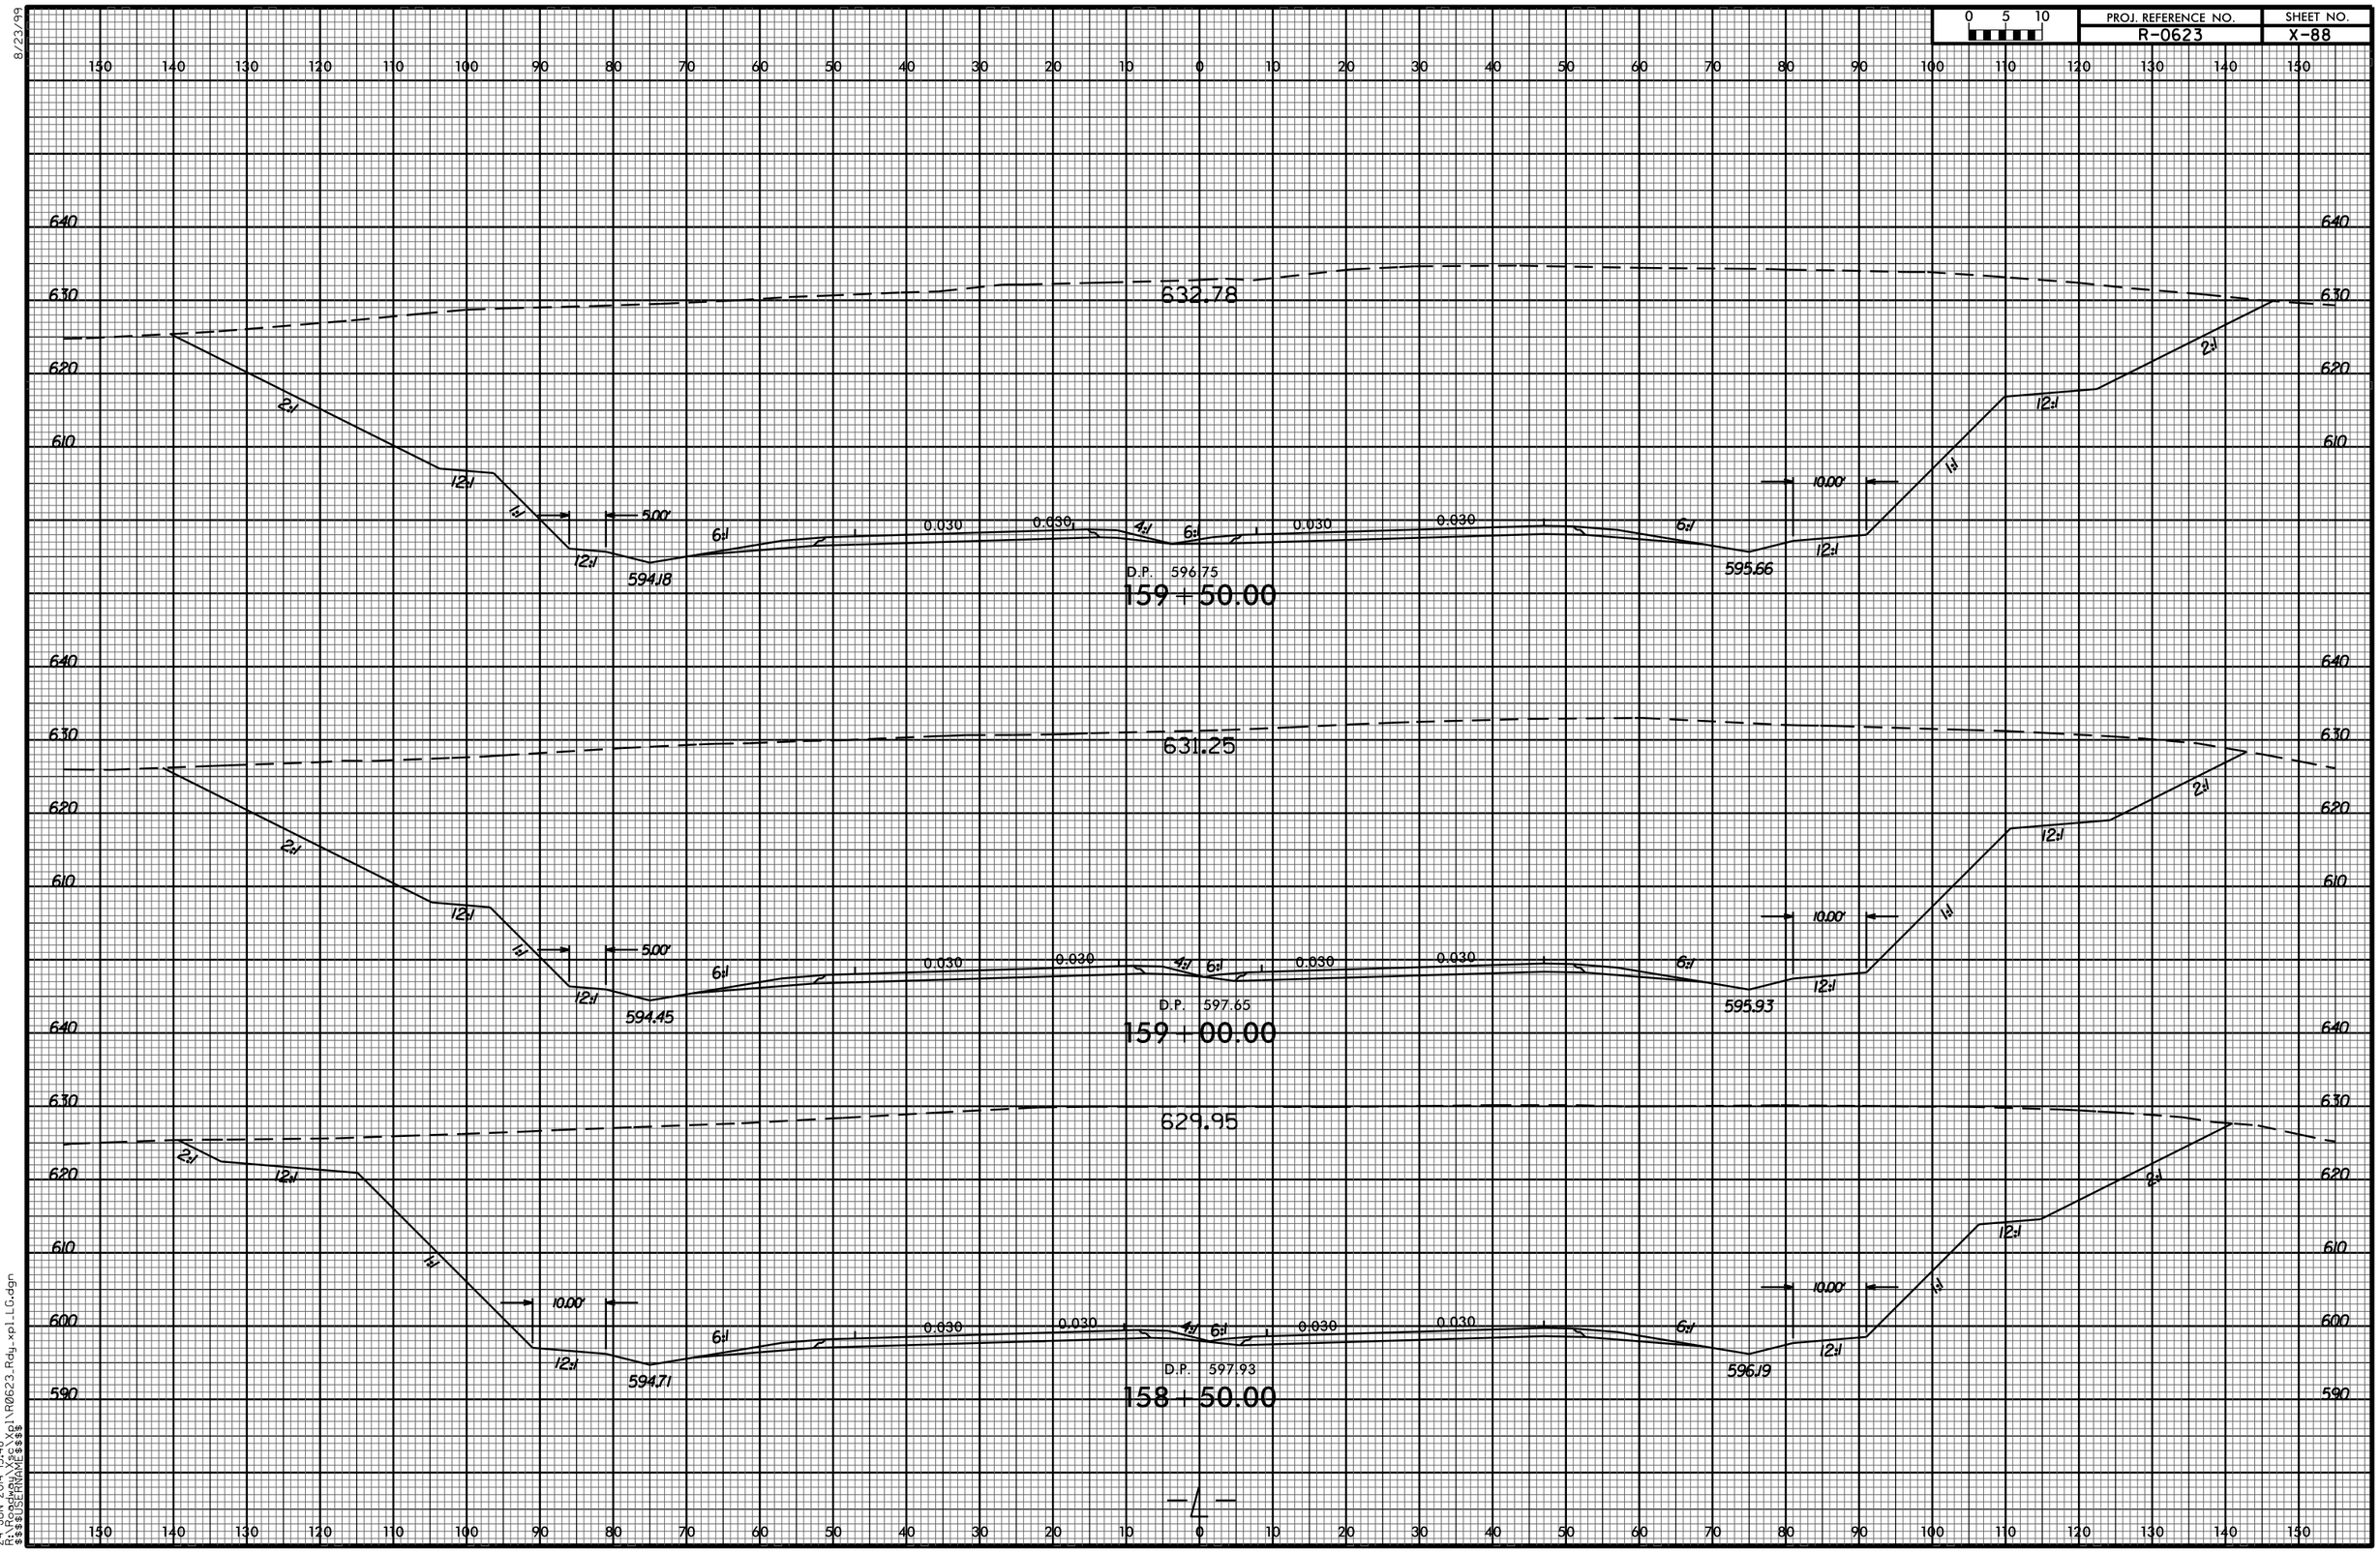
0 5 10
PROJ. REFERENCE NO.
R-0623
SHEET NO.
X-88
632.78
2:1
12:1
1:1
5.00'
594.18
6:1
0.030
4:1
D.P. 596.75
159+50.00
595.66
10.00'
631.25
594.45
D.P. 597.65
159+00.00
595.93
629.95
594.71
D.P. 597.93
158+50.00
596.19
-L-
8/23/99
24-JUN-2014 13:48
R:\Roadway\Xsc\Xpl\R0623_Rdy_xpl_LG.dgn
$$$$USERNAME$$$$