PROJ. REFERENCE NO.	SHEET NO.
R-0623	X-16

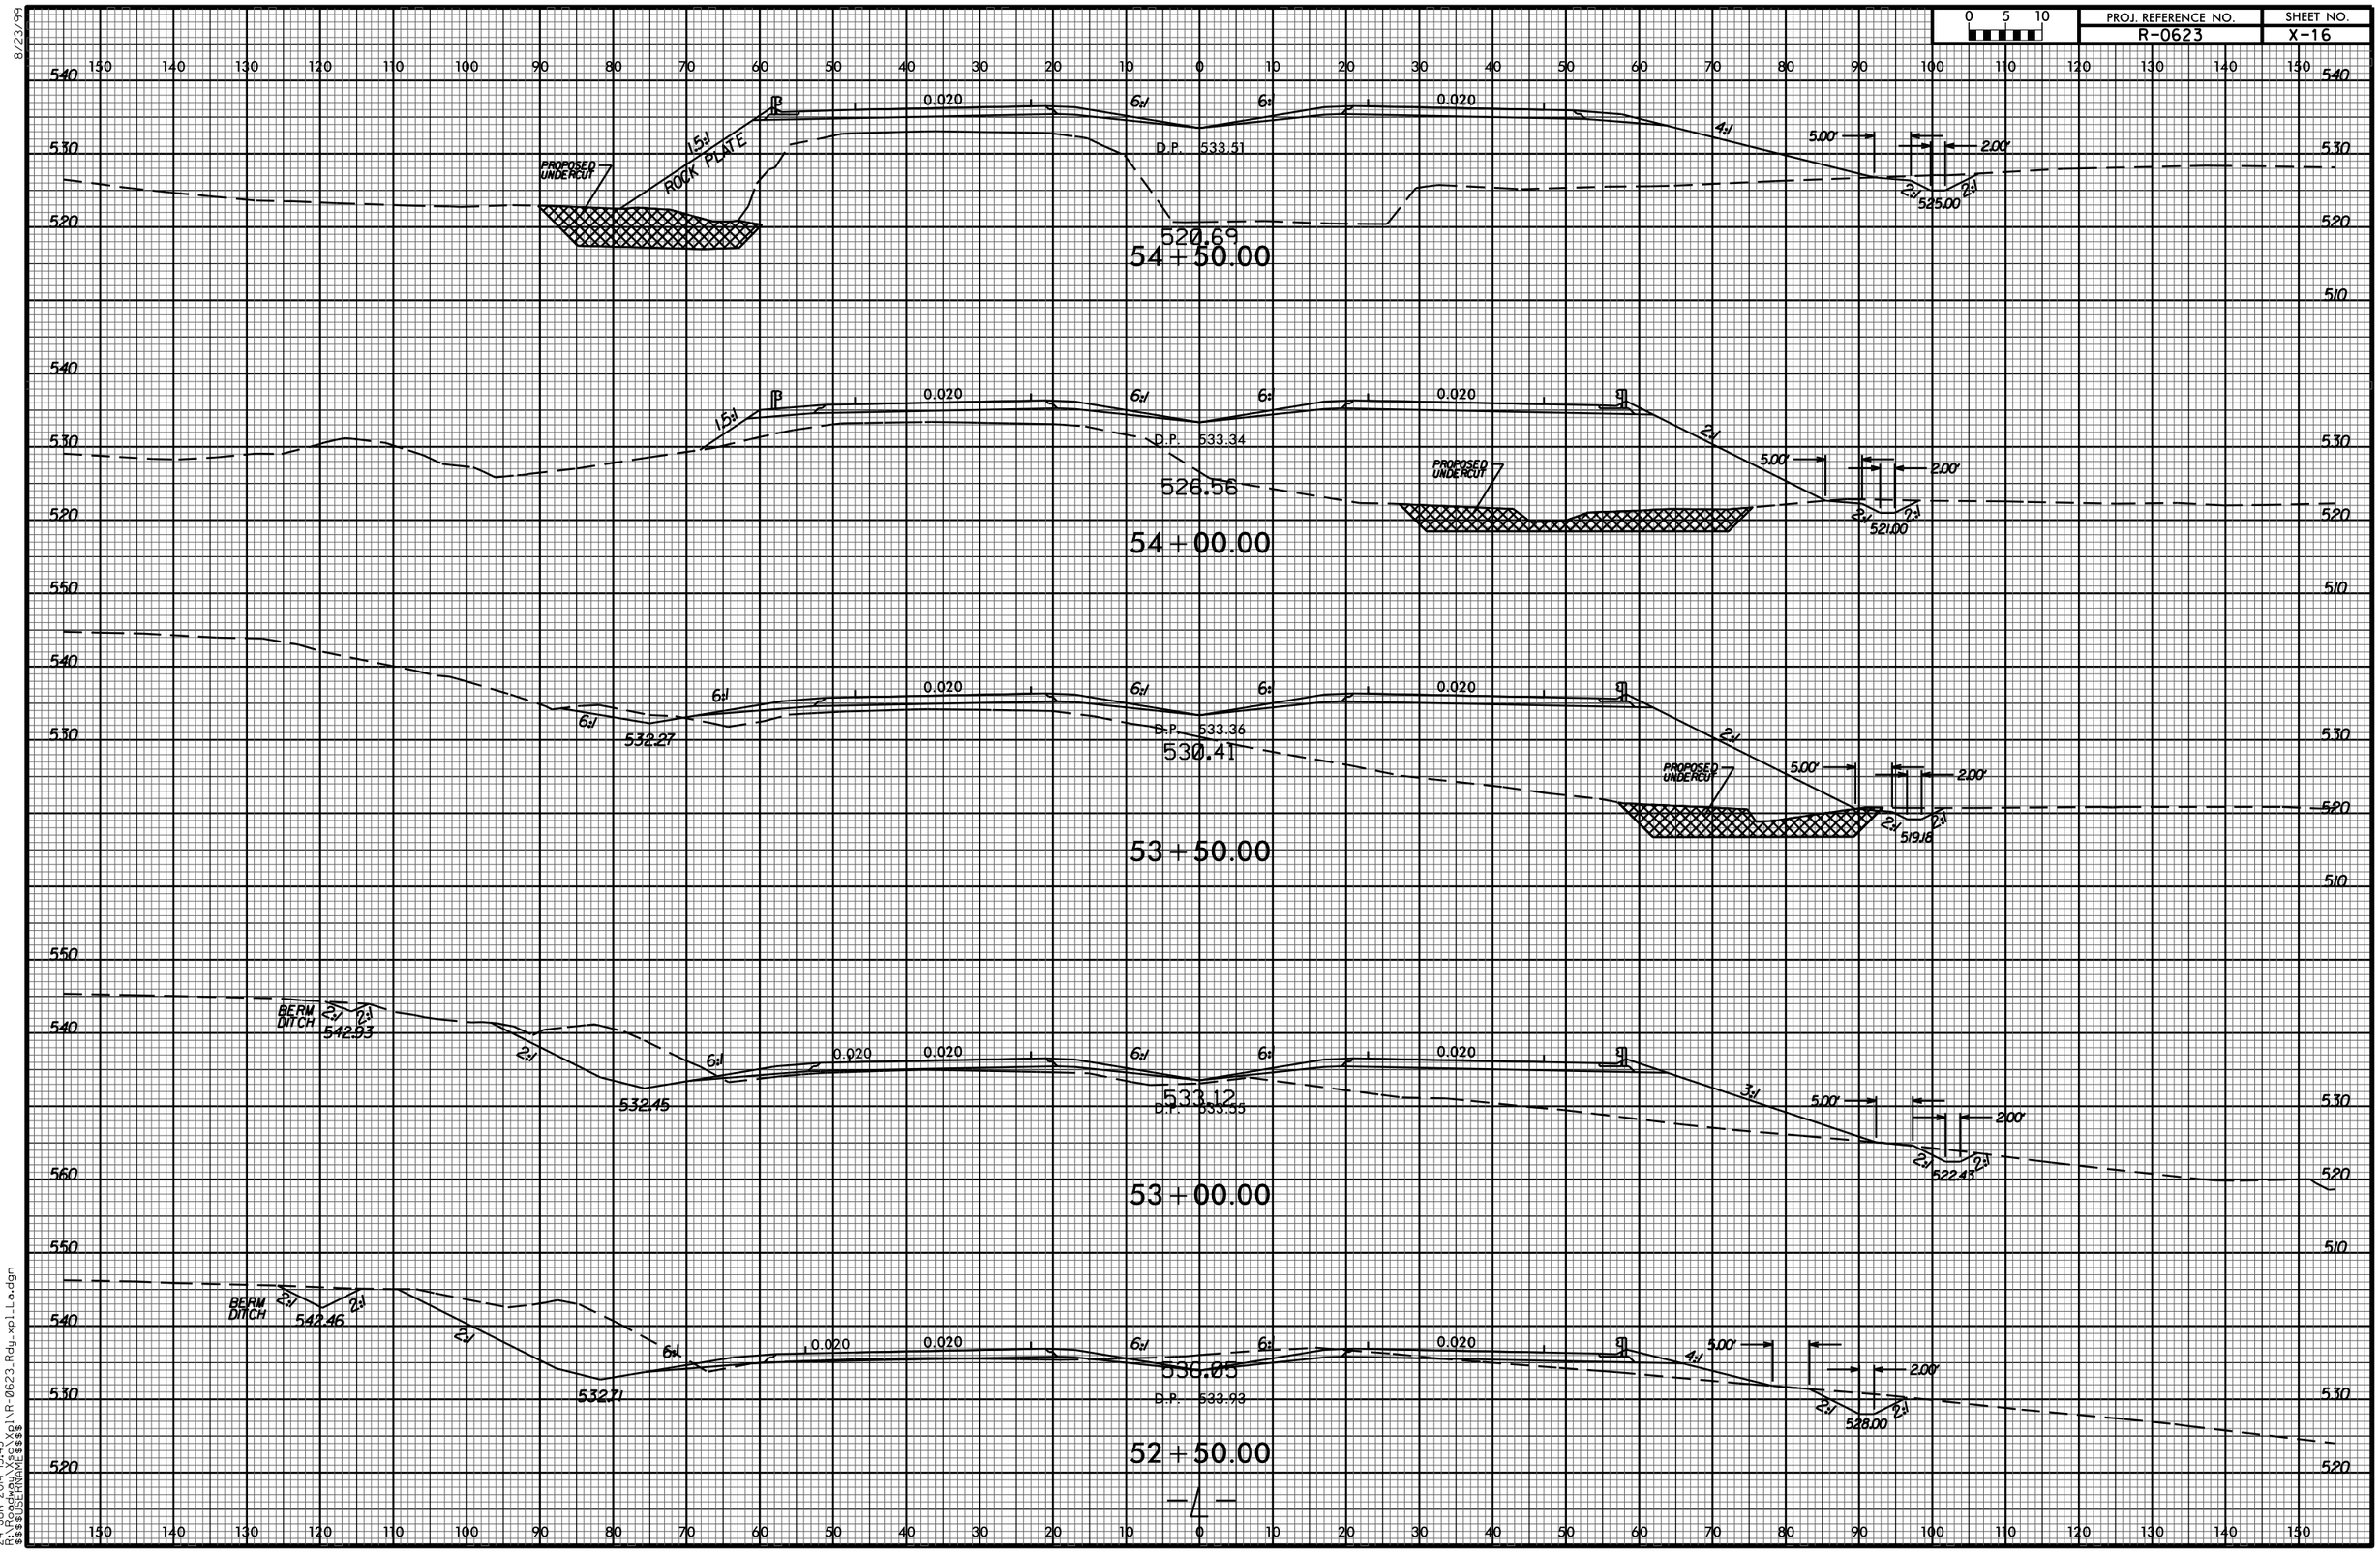

8/23/99

24-JUN-2014 13:45
R:\Roadway\Xsc\Xpl\R-0623_Rdy_xpl_La.dgn
$$$$USERNAME$$$$