8/23/99

PROJ. REFERENCE NO.	SHEET NO.
R-0623	X-89

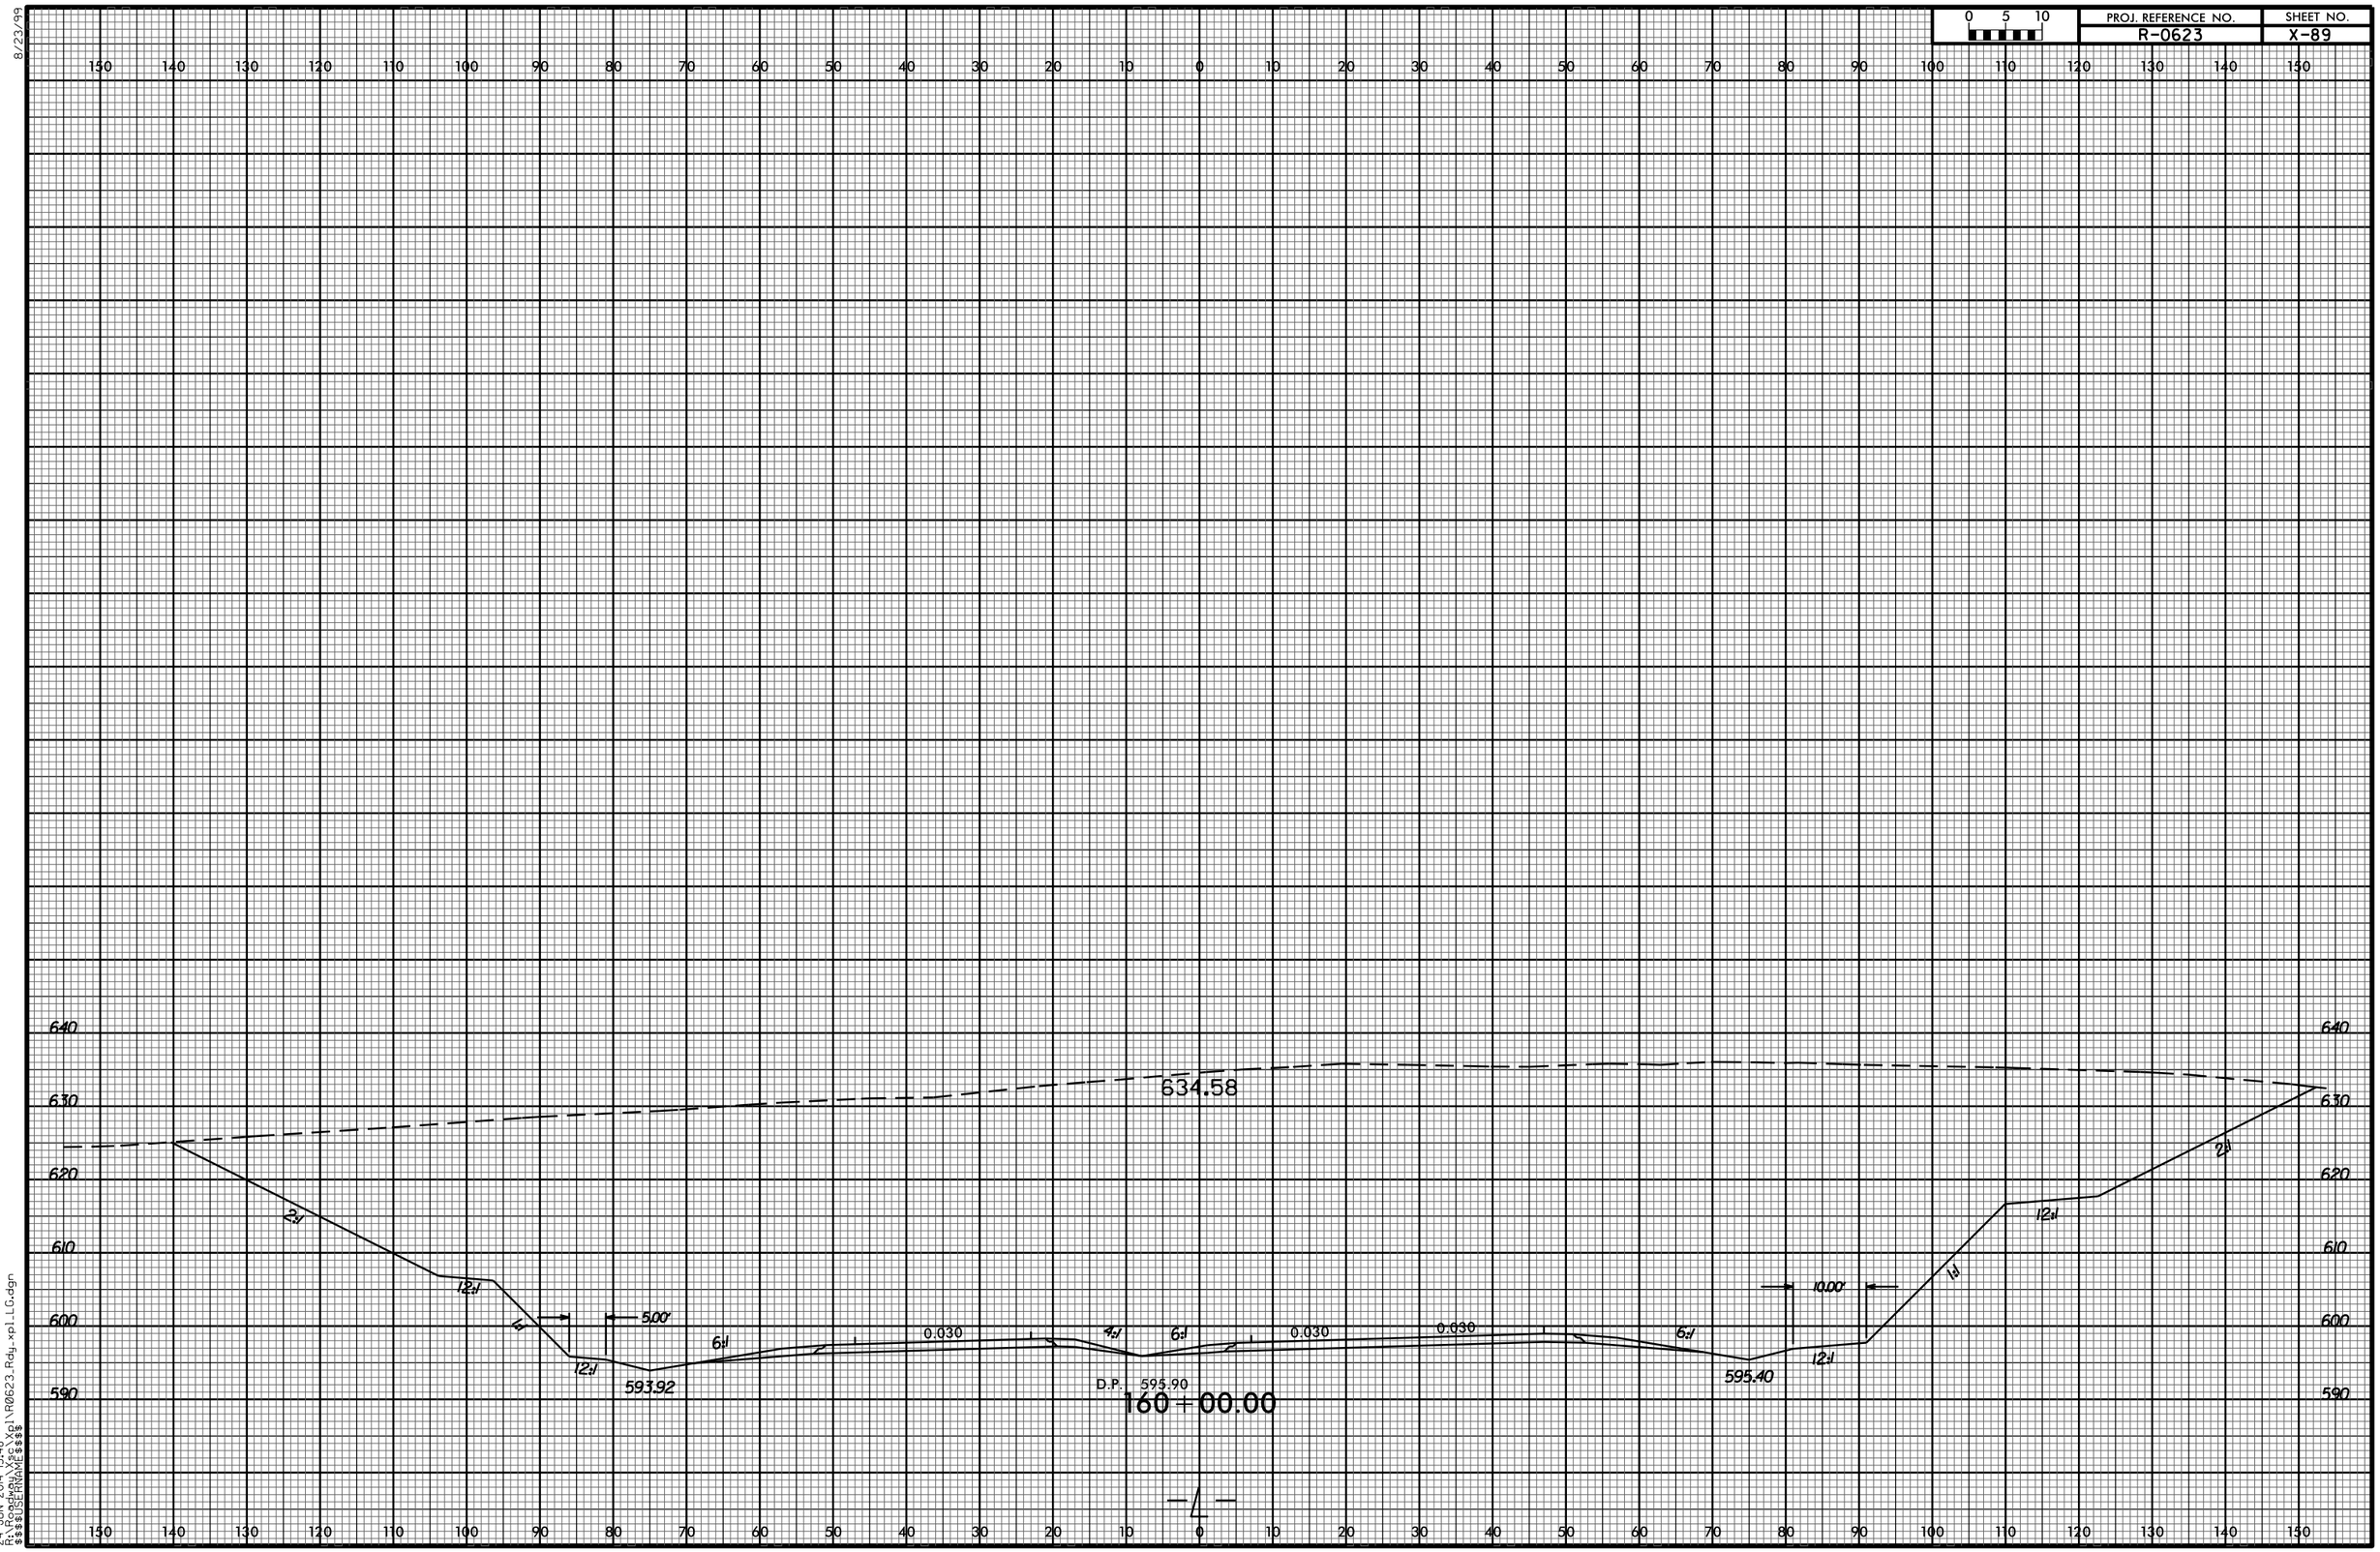

24-JUN-2014 13:48
R:\Roadway\Xsc\Xpl\R0623_Rdy_xpl_LG.dgn
$$$$USERNAME$$$$