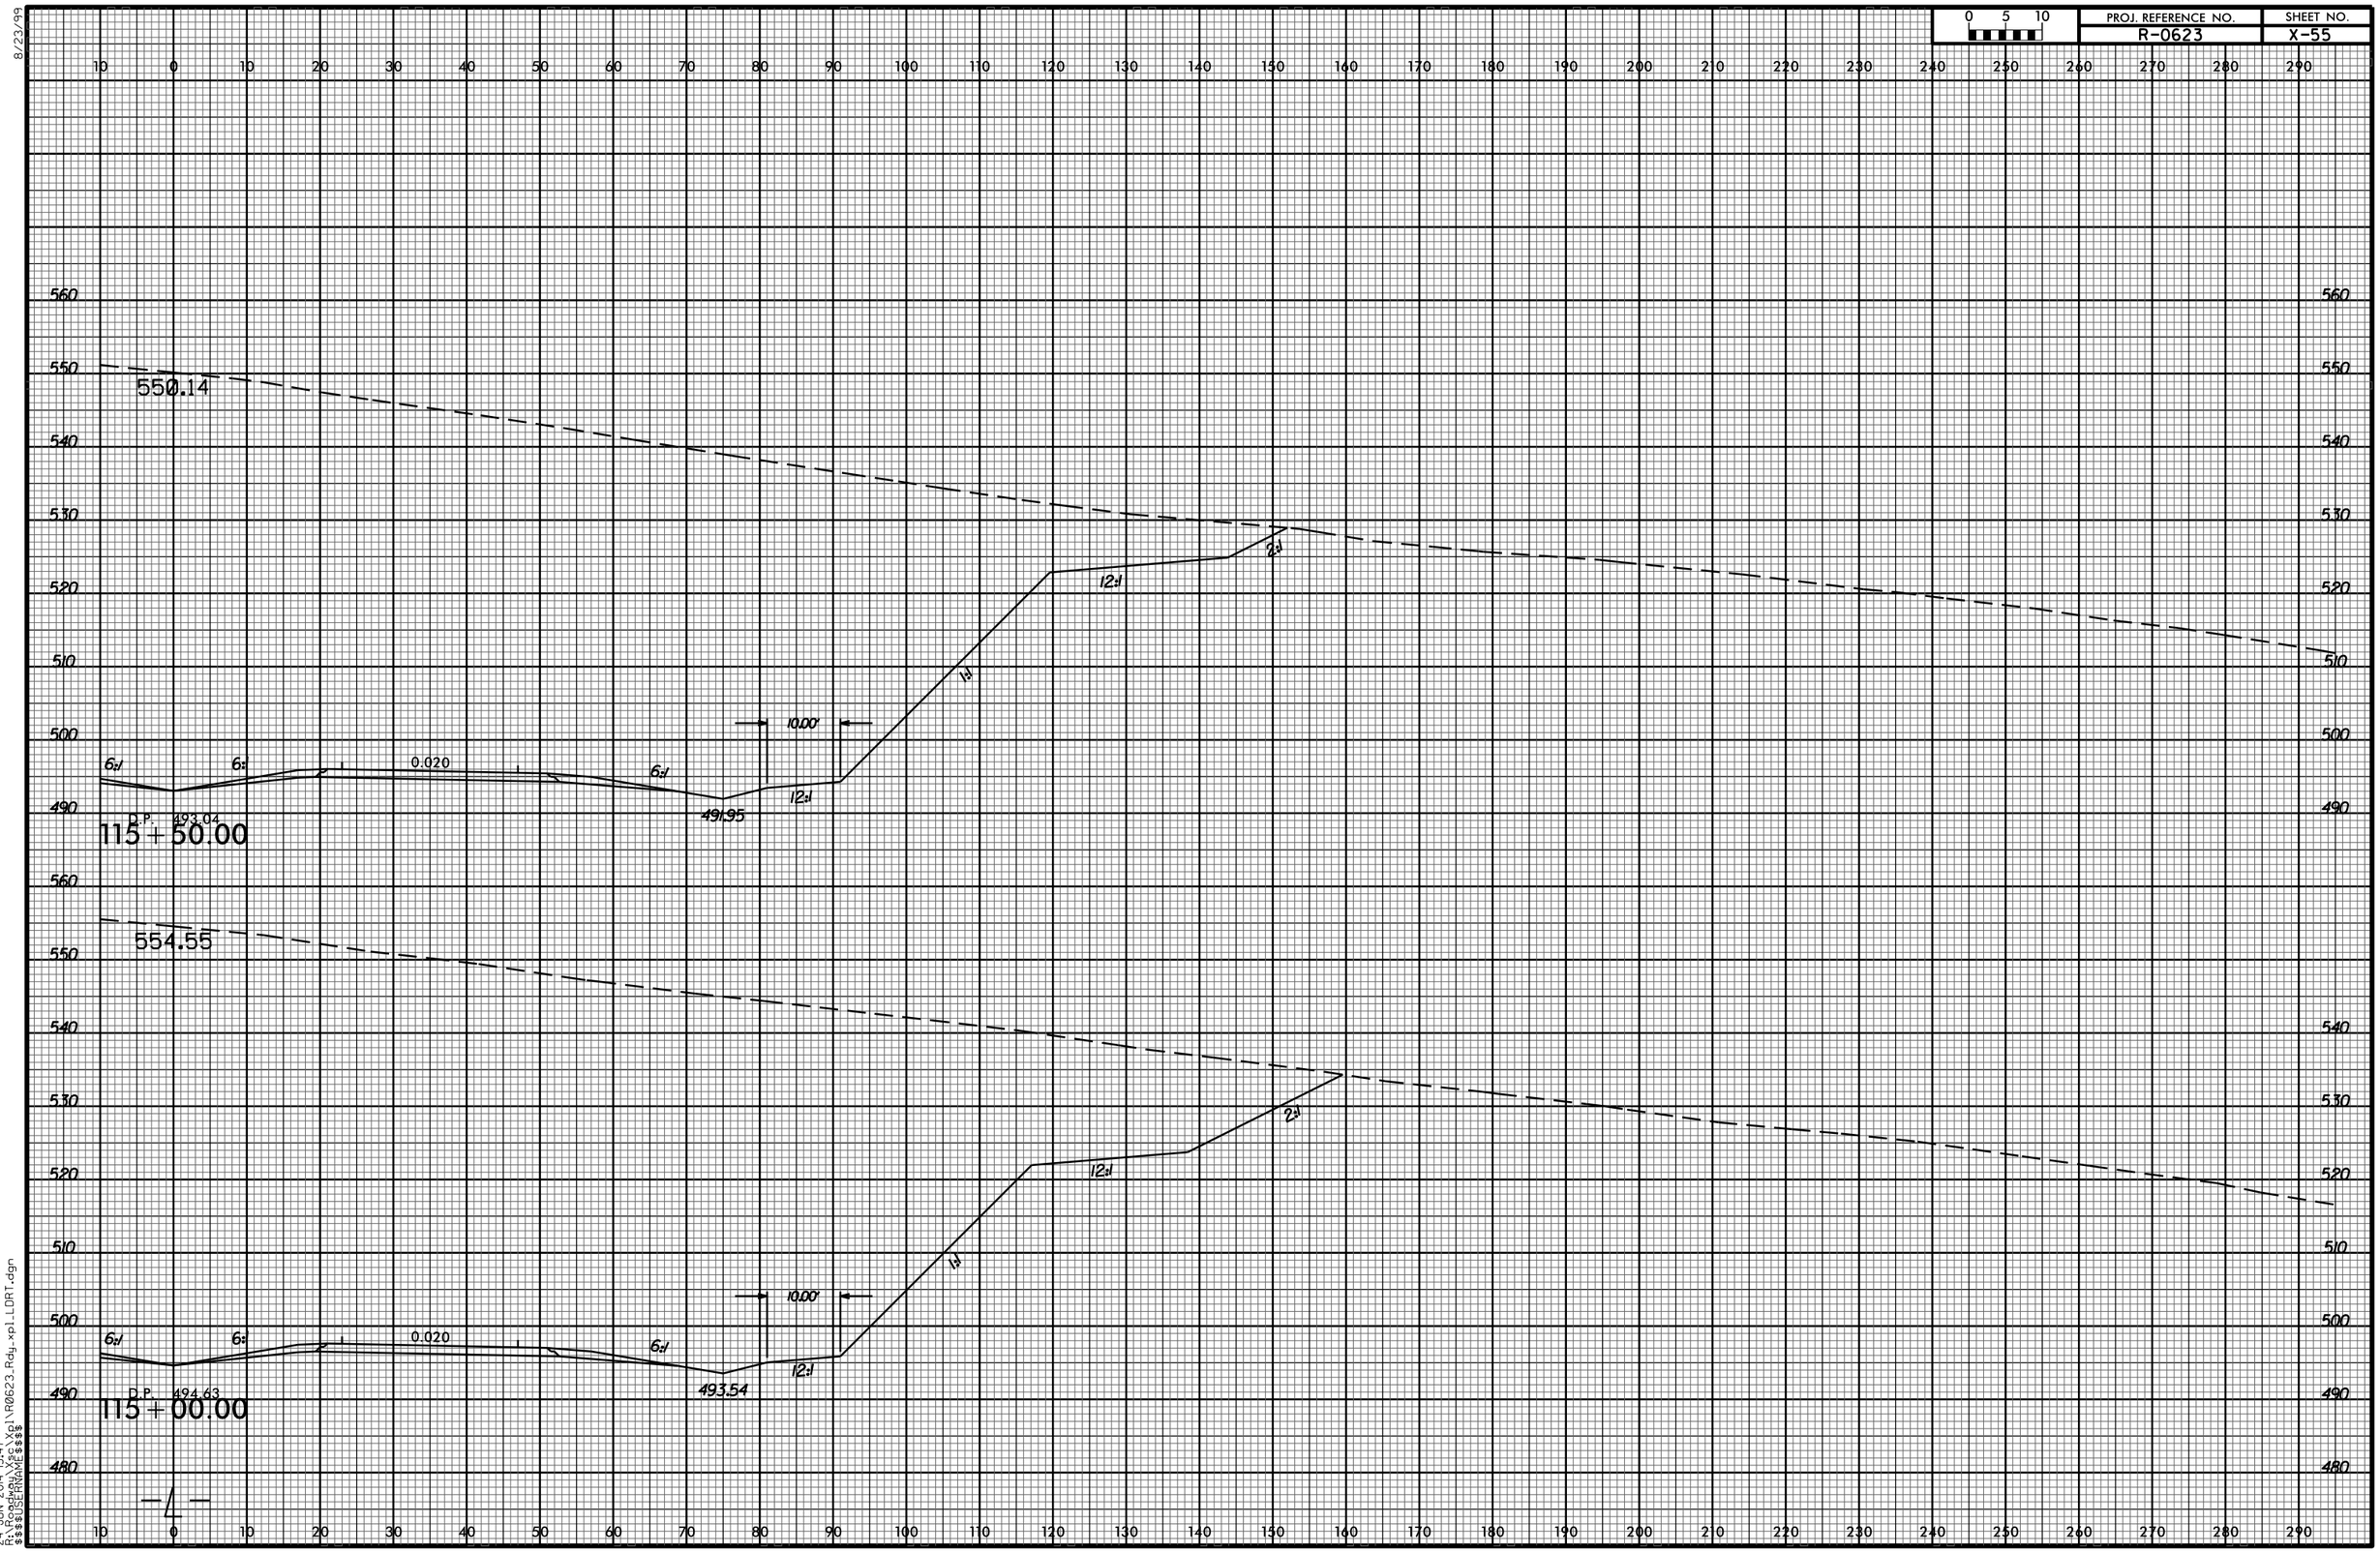
0 5 10
PROJ. REFERENCE NO.
R-0623
SHEET NO.
X-55
550.14
554.55
115 + 50.00
115 + 00.00
D.P. 493.04
D.P. 494.63
6:1
0.020
491.95
493.54
12:1
1:1
2:1
10.00'
-L-
8/23/99
24-JUN-2014 13:47
R:\Roadway\Xsc\Xpl\R0623_Rdy_xpl_LDRT.dgn
$$$$USERNAME$$$$