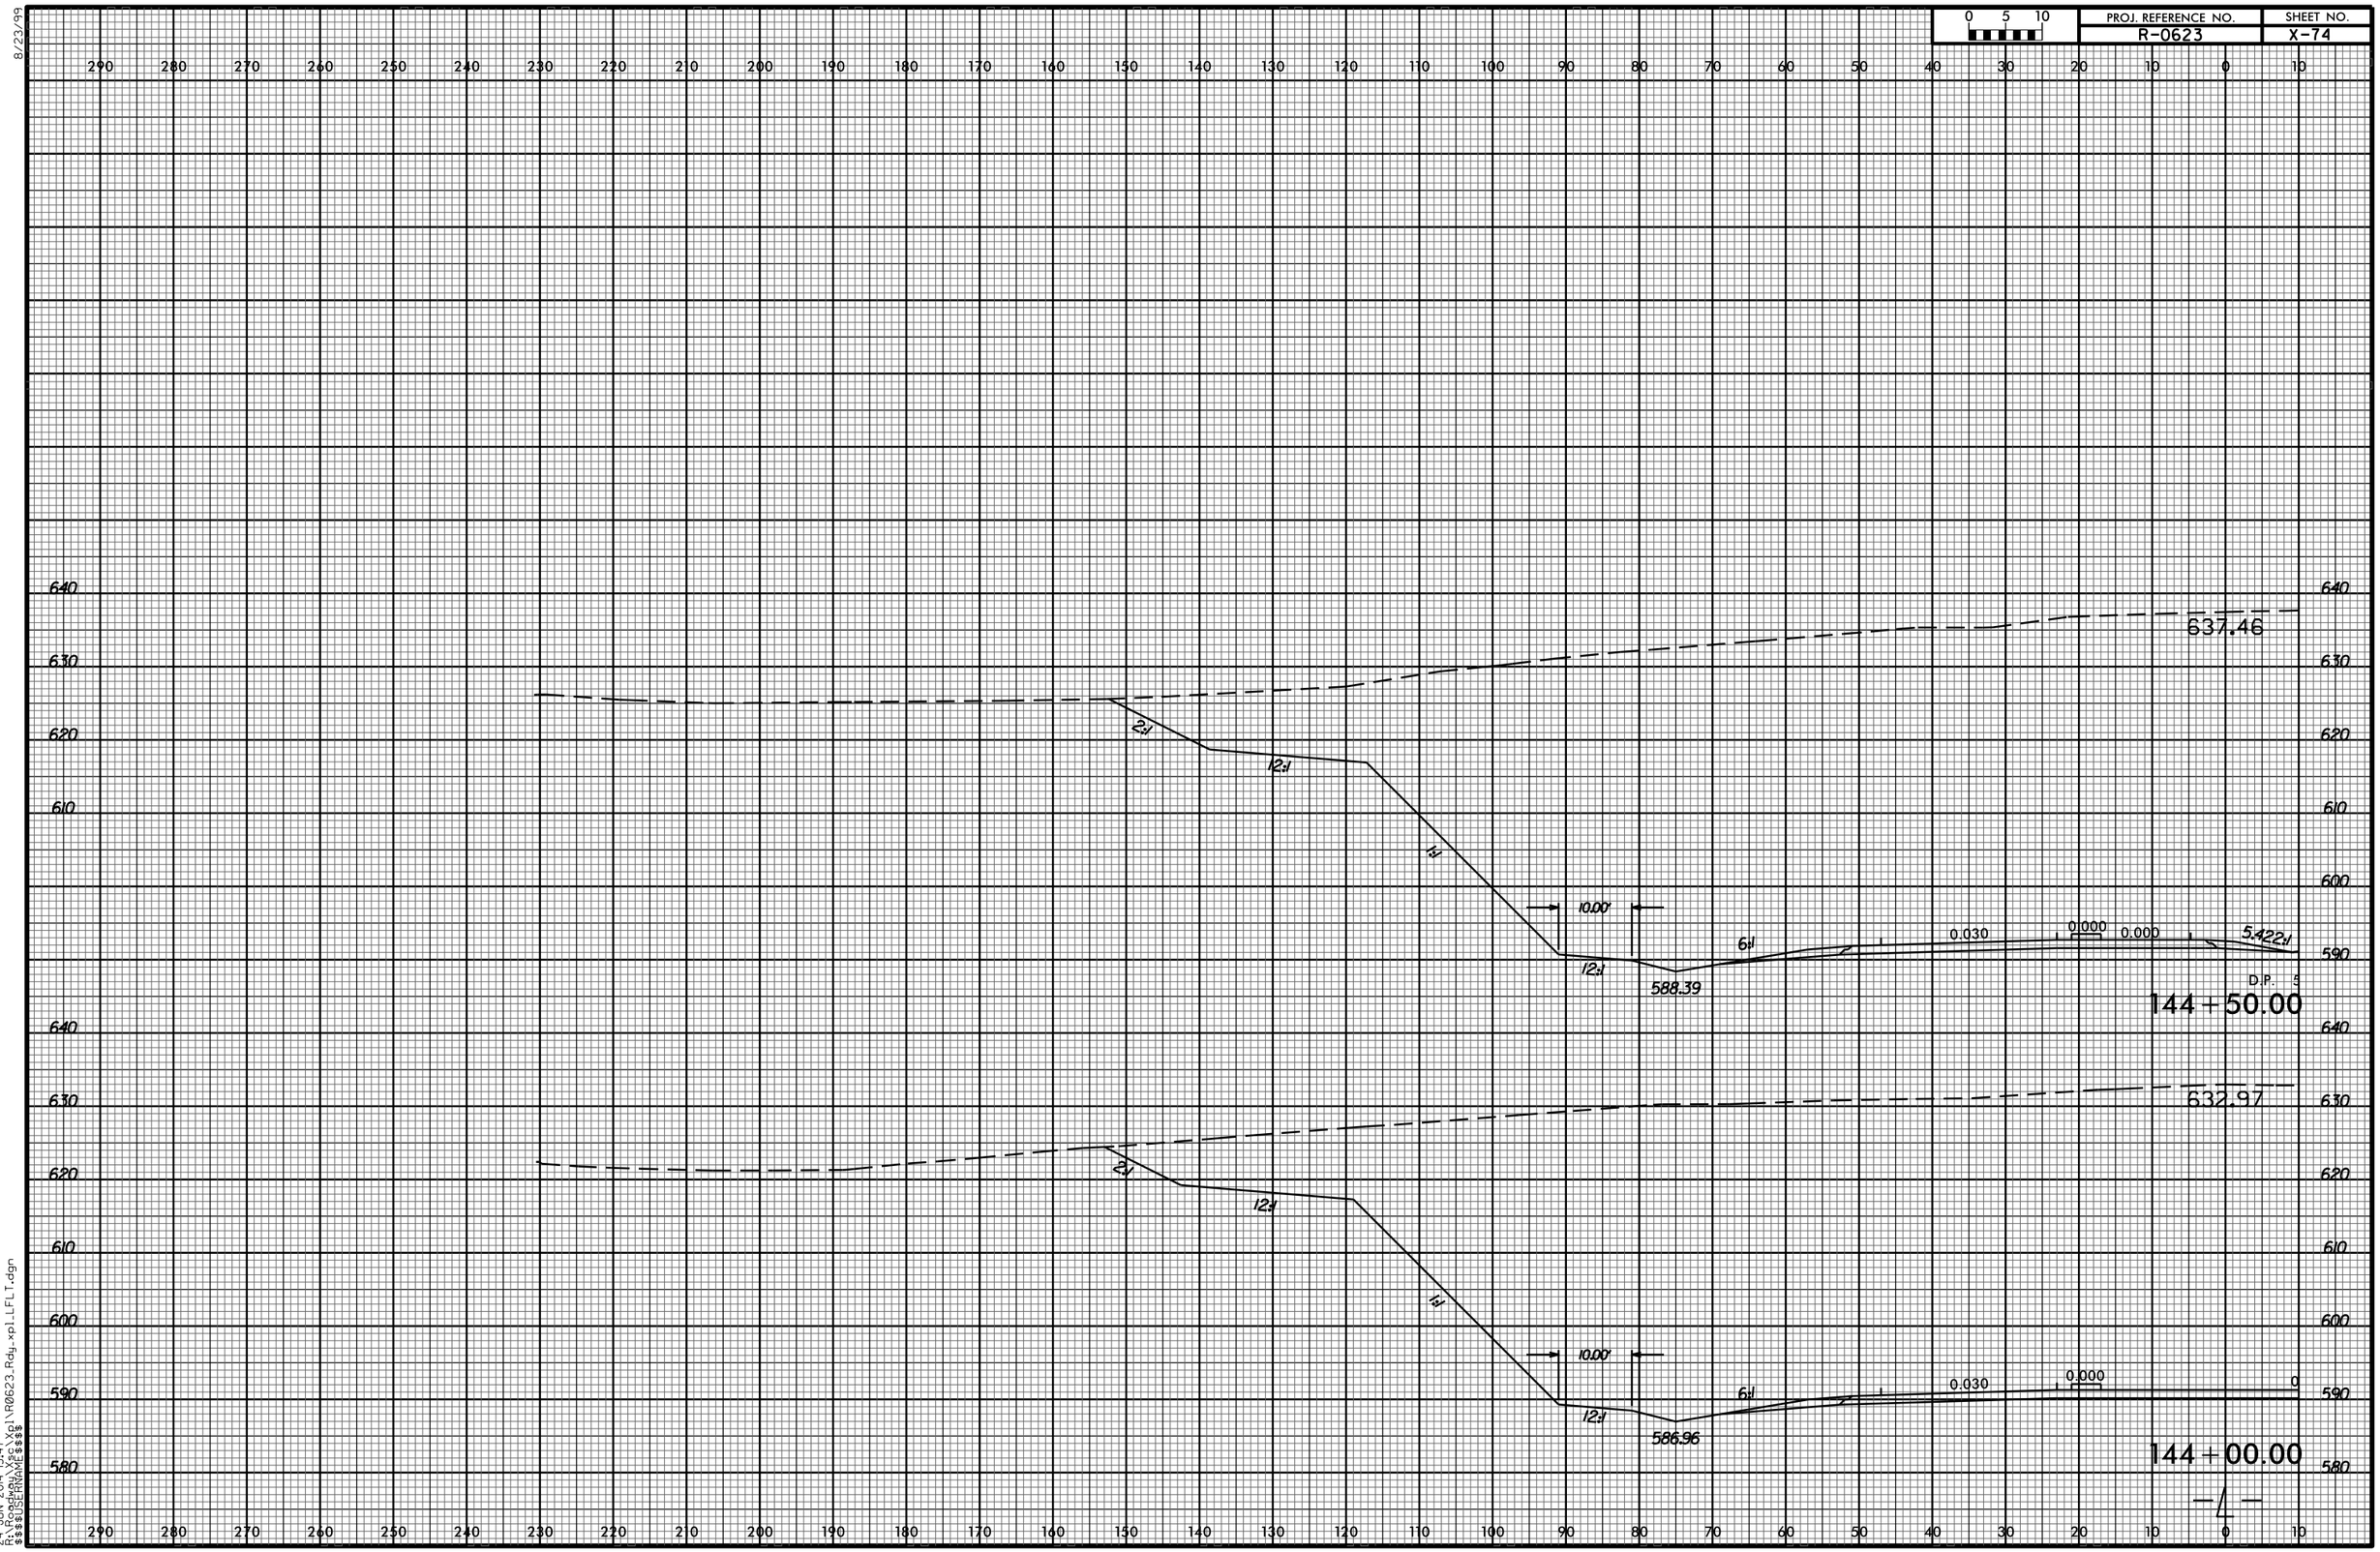PROJ. REFERENCE NO.	SHEET NO.
R-0623	X-74