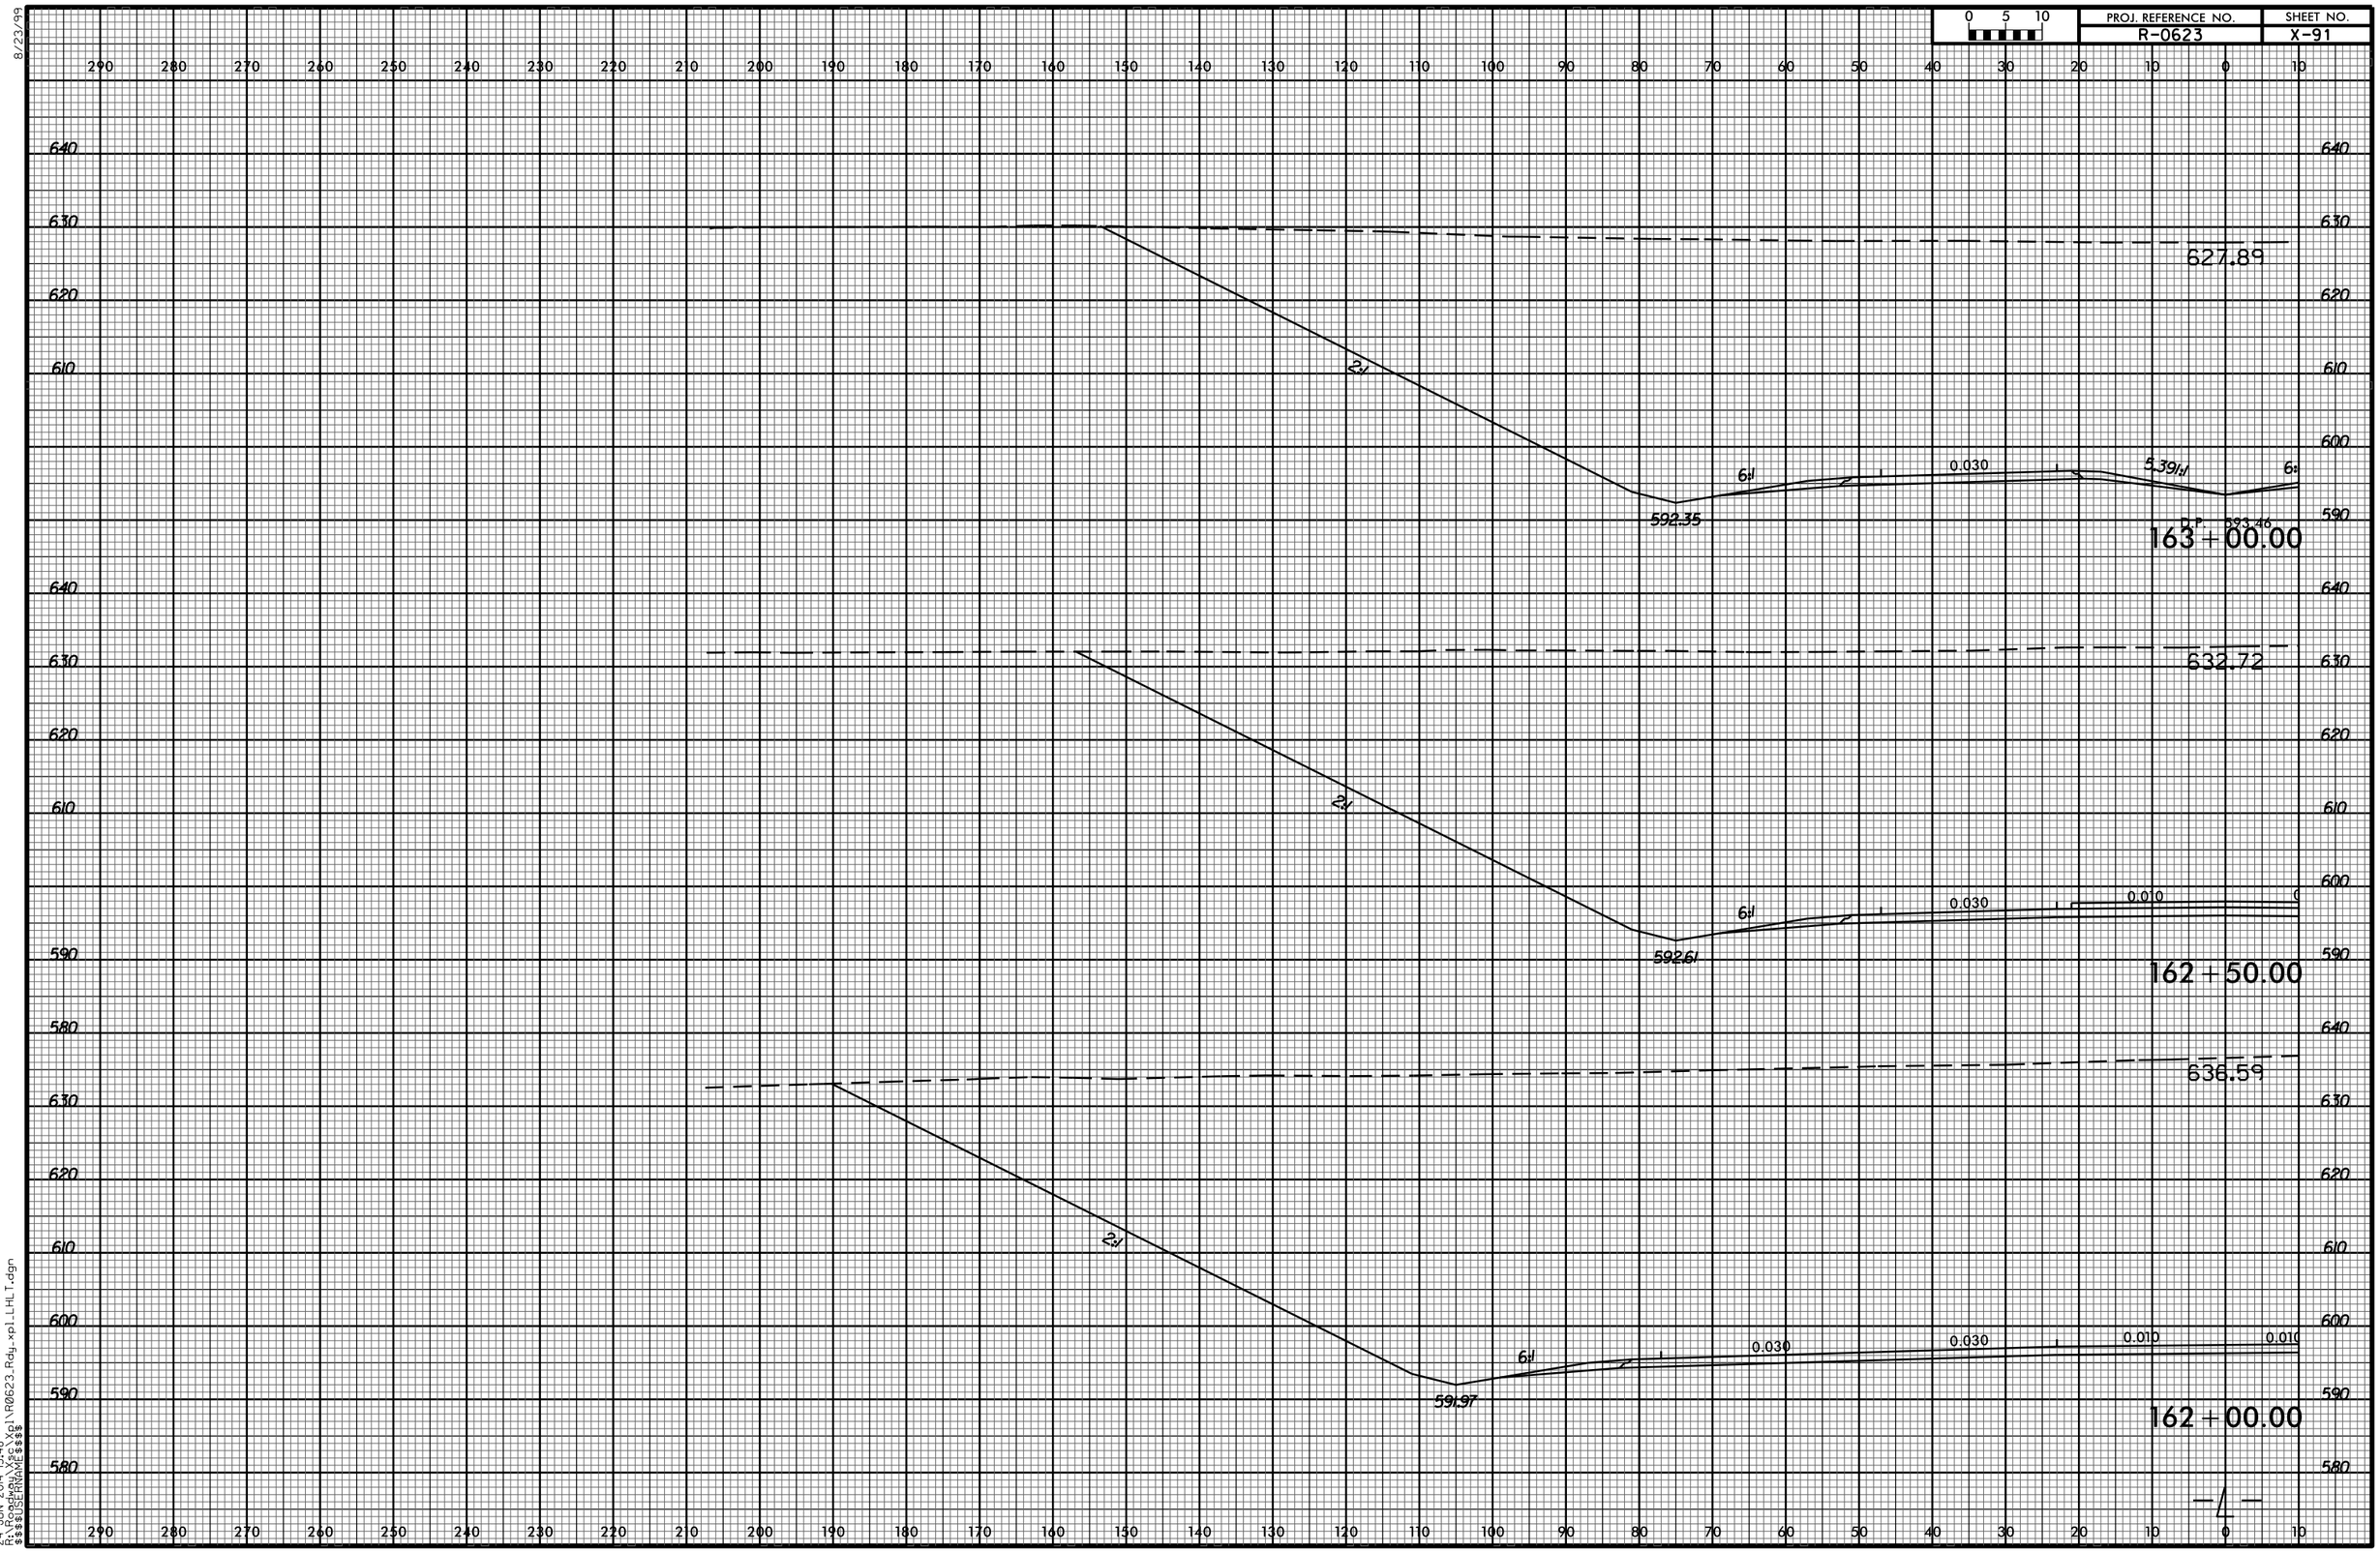
0 5 10
PROJ. REFERENCE NO.
R-0623
SHEET NO.
X-91
627.89
2:1
592.35
6:1
0.030
5.39:1
6:1
163+00.00
632.72
2:1
592.61
6:1
0.030
0.010
162+50.00
636.59
2:1
591.97
6:1
0.030
0.030
0.010
0.010
162+00.00
-L-
8/23/99
24-JUN-2014 13:48
R:\Roadway\Xsc\Xpl\R0623_Rdy_xpl_LHLT.dgn
$$$$USERNAME$$$$