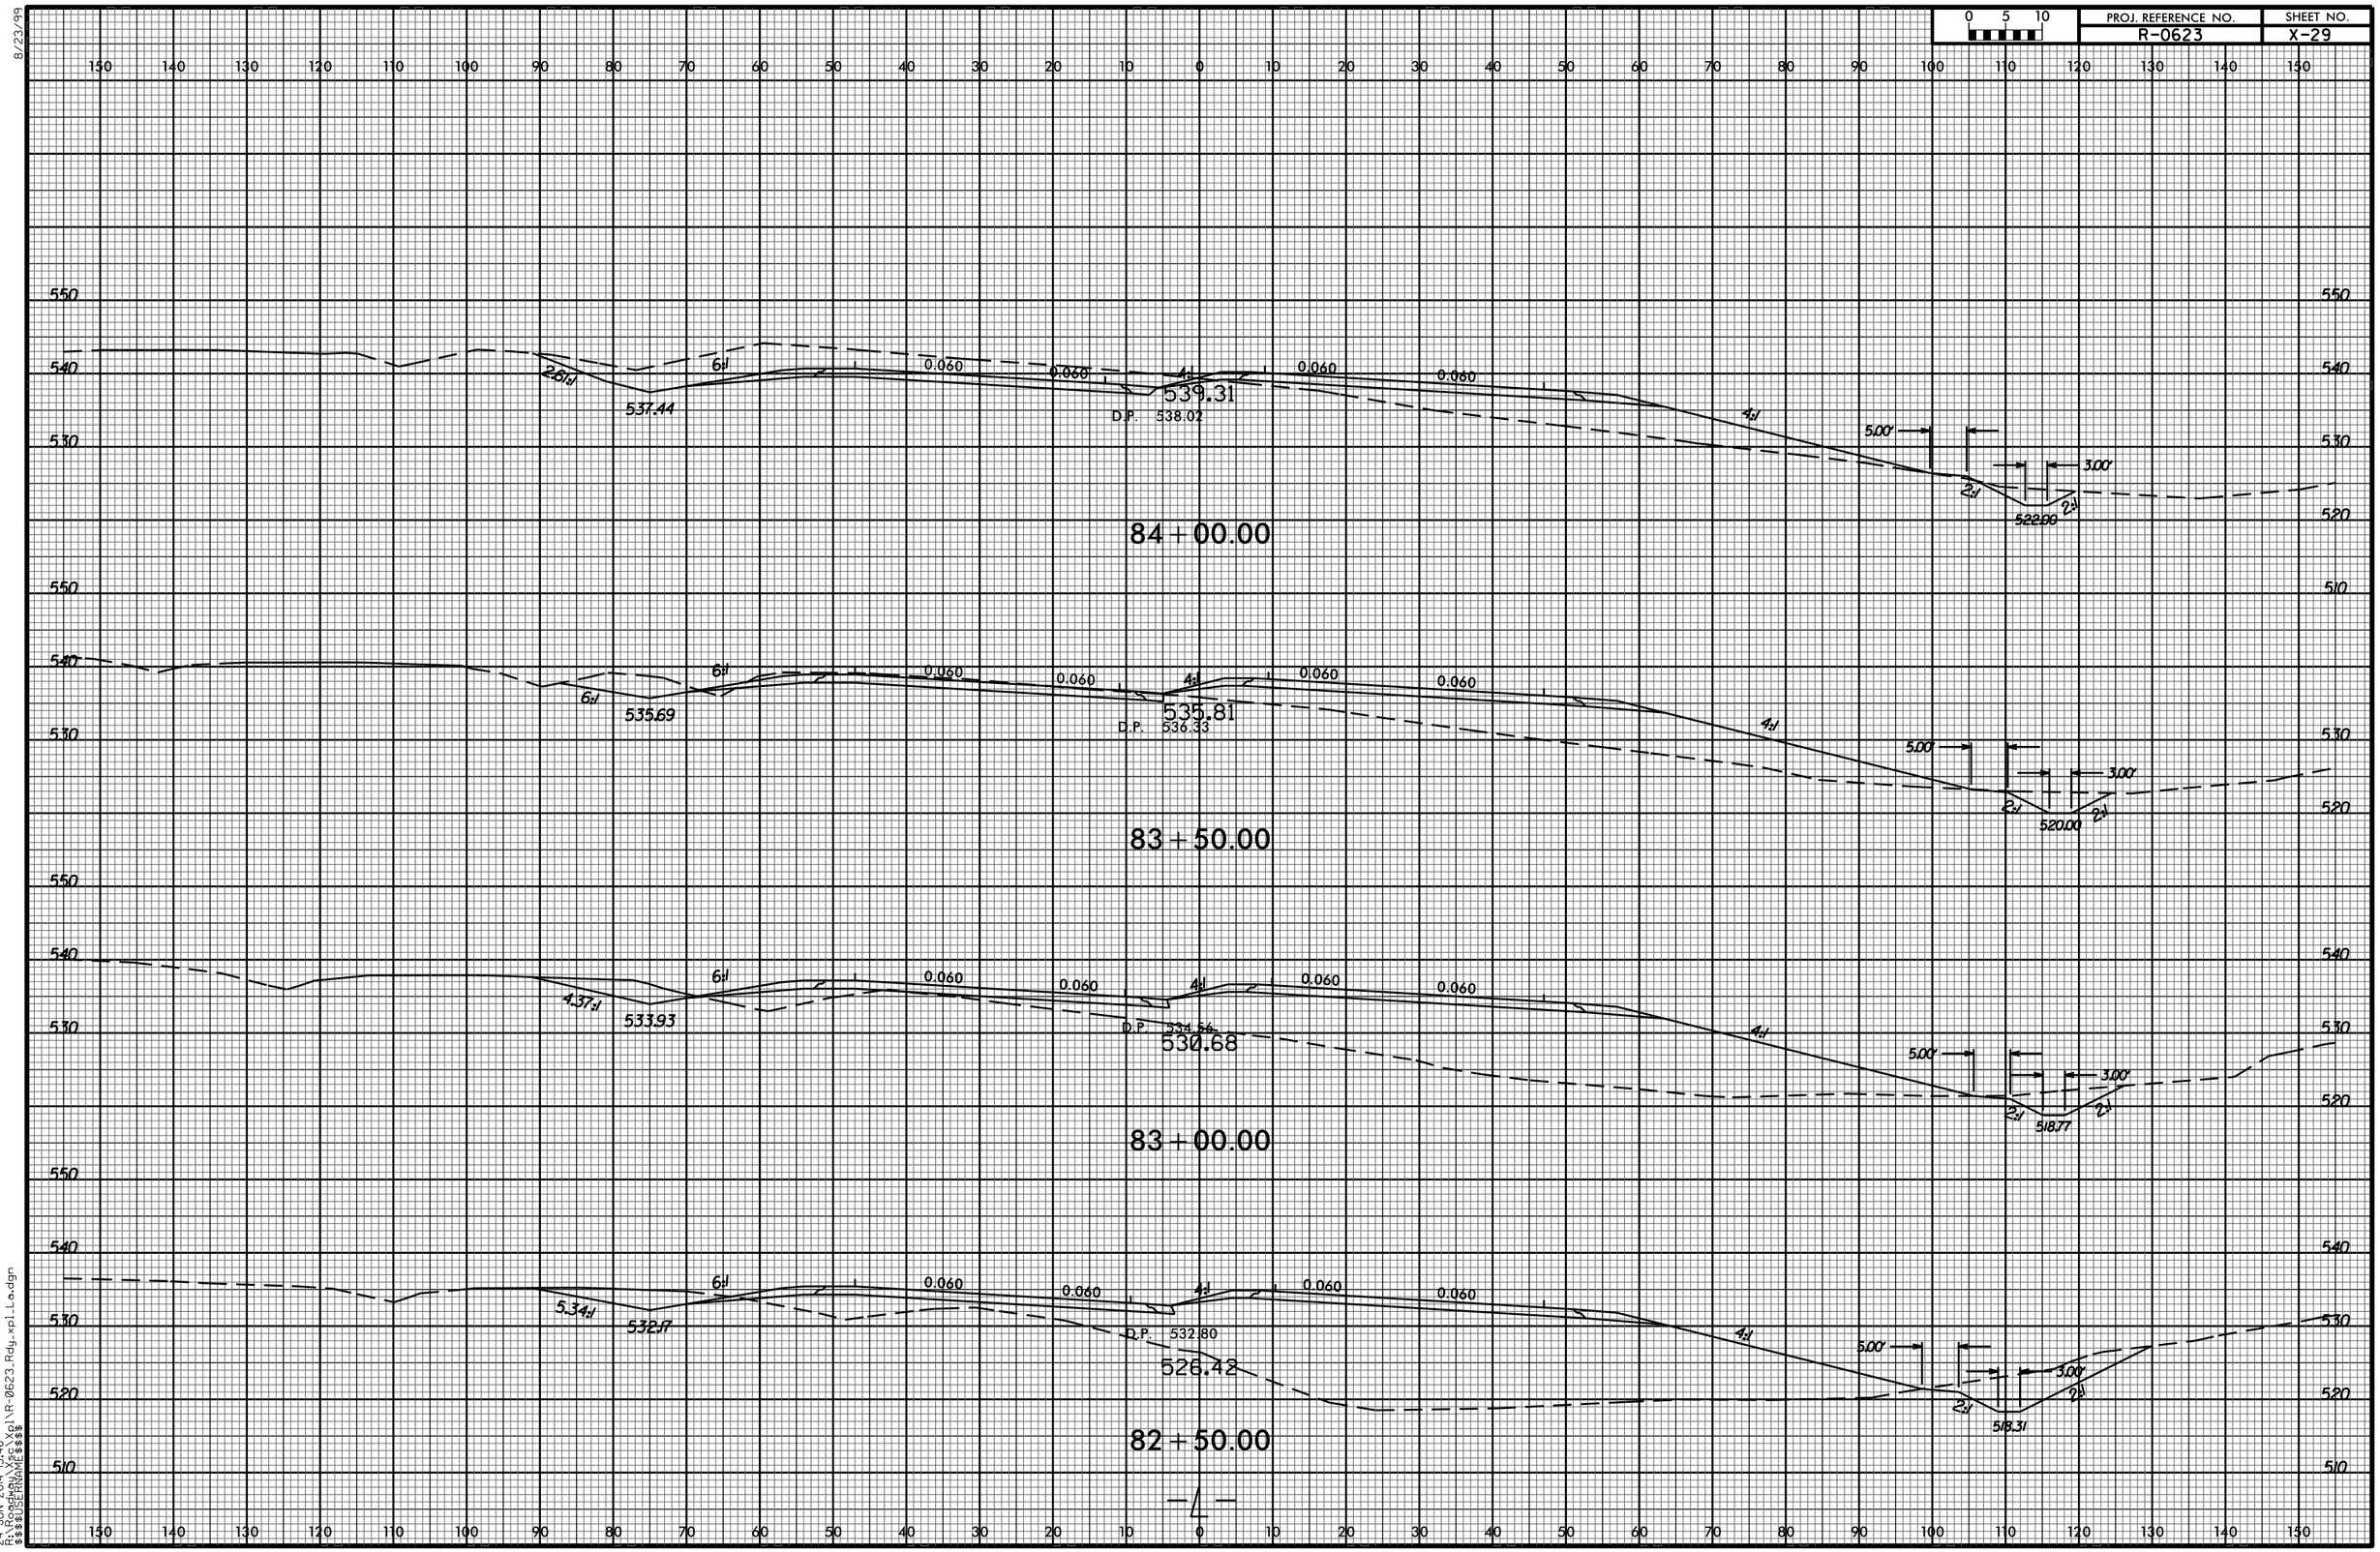
0 5 10
PROJ. REFERENCE NO.
R-0623
SHEET NO.
X-29
84+00.00
539.31
D.P. 538.02
537.44
535.69
83+50.00
535.81
D.P. 536.33
533.93
83+00.00
530.68
D.P. 534.56
532.17
82+50.00
526.42
D.P. 532.80
0.060
5.00'
3.00'
522.00
520.00
518.77
518.31
8/23/99
24-JUN-2014 13:46
R:\Roadway\Esc\Xpl\R-0623_Rdy_xpl_La.dgn
$$$$USERNAME$$$$