8/23/99

0 5 10	PROJ. REFERENCE NO.	SHEET NO.
	R-0623	X-63

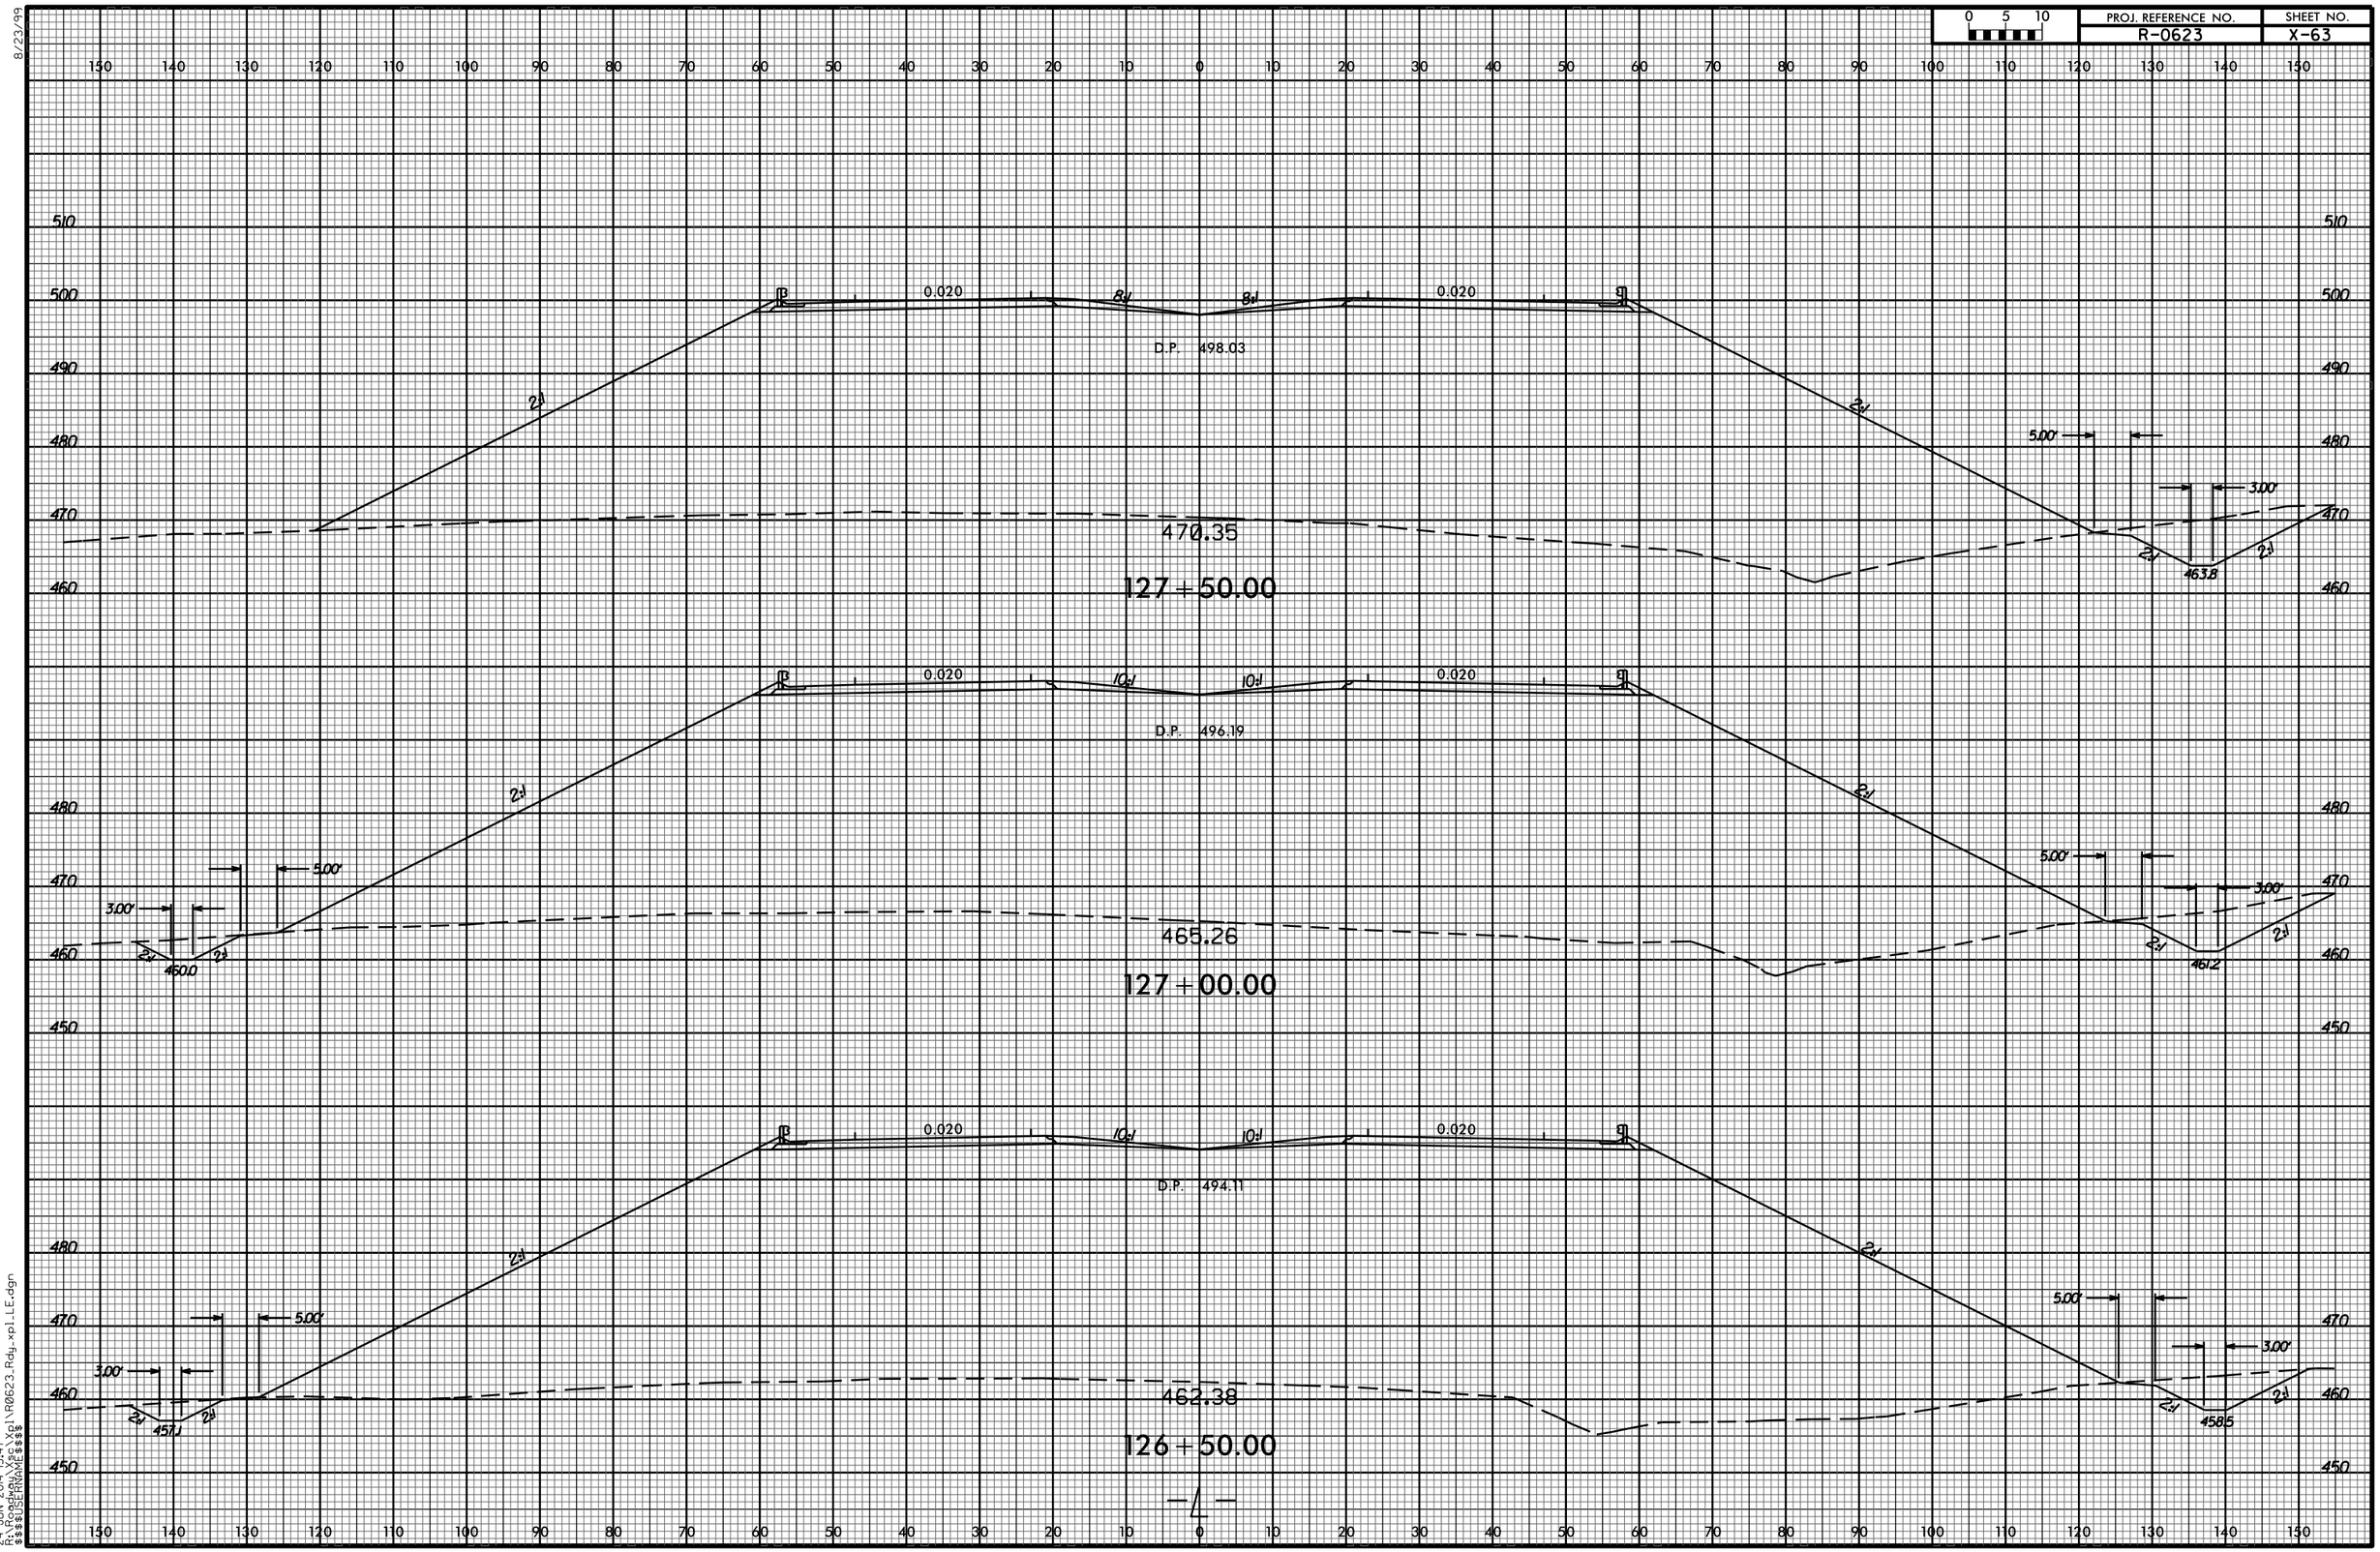

24-JUN-2014 13:47
R:\Roadway\Sec\Xpl\R0623_Rdy_xpl_LE.dgn
$$$$USERNAME$$$$