8/23/99

PROJ. REFERENCE NO.	SHEET NO.
R-0623	X-113

0 5 10

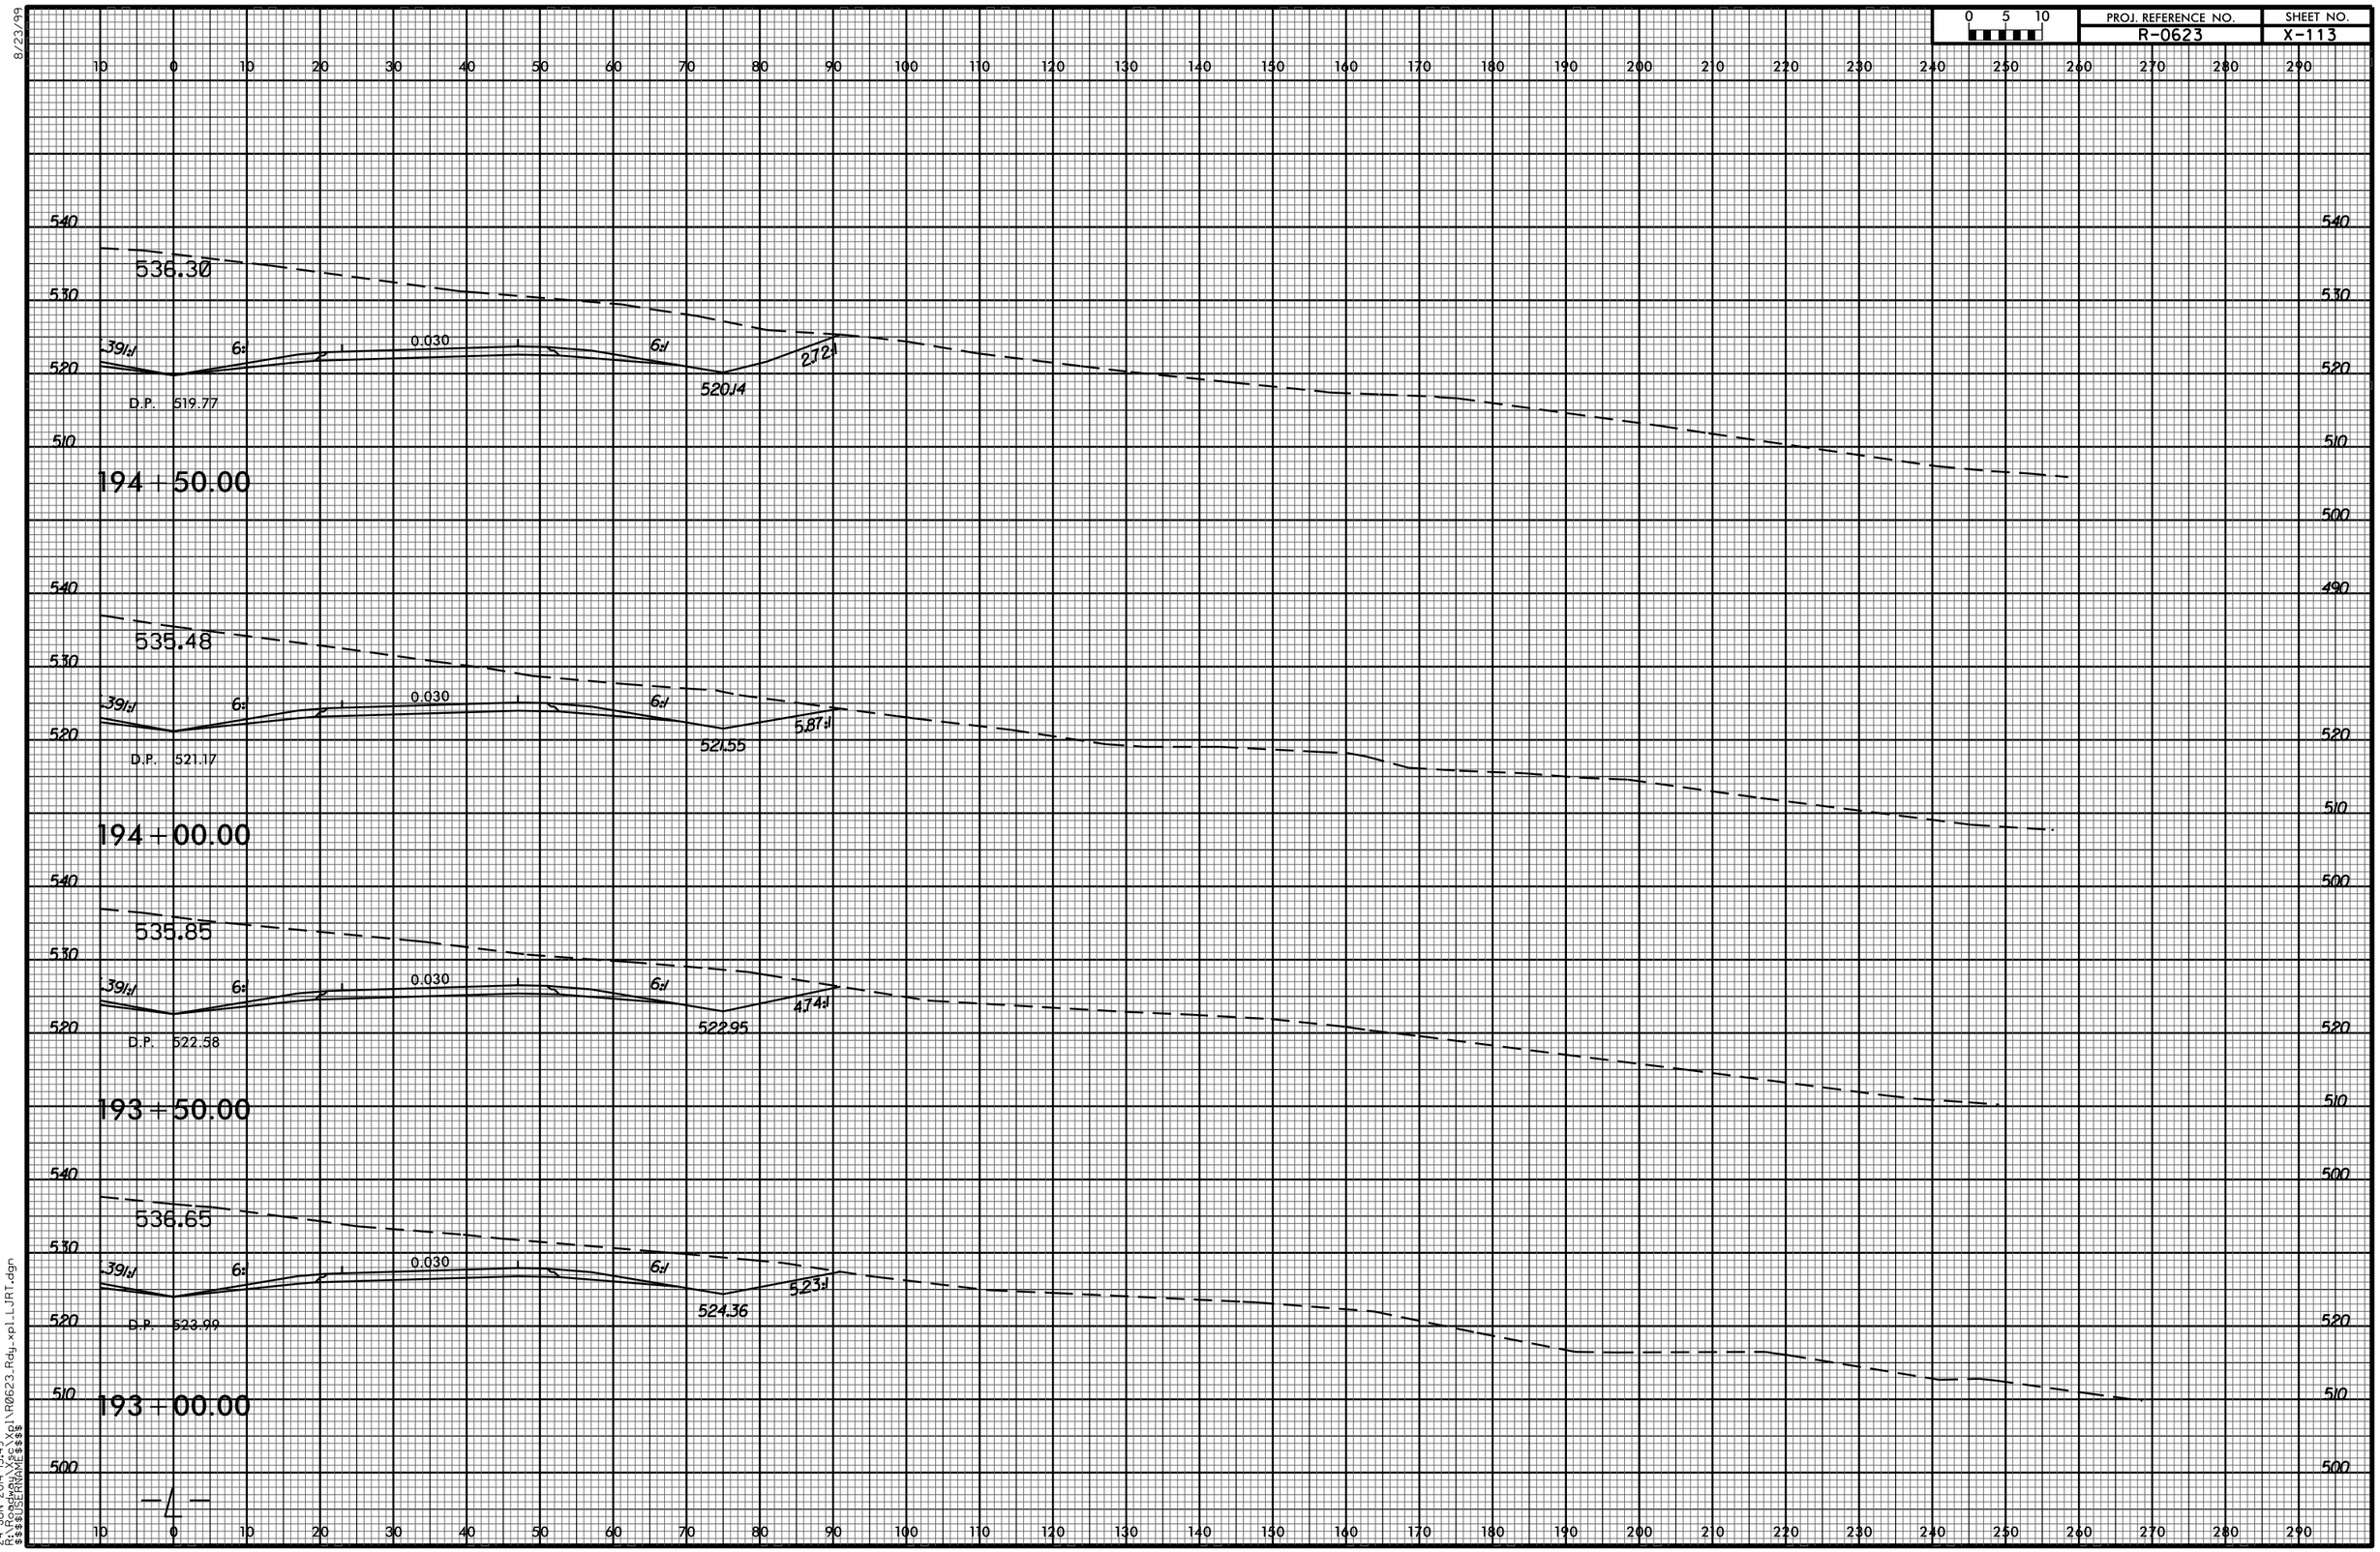

-4-

24-JUN-2014 13:49
R:\Roadway\Xsc\Xpl\R0623_Rdy_xpl_LJRT.dgn
$$$$USERNAME$$$$