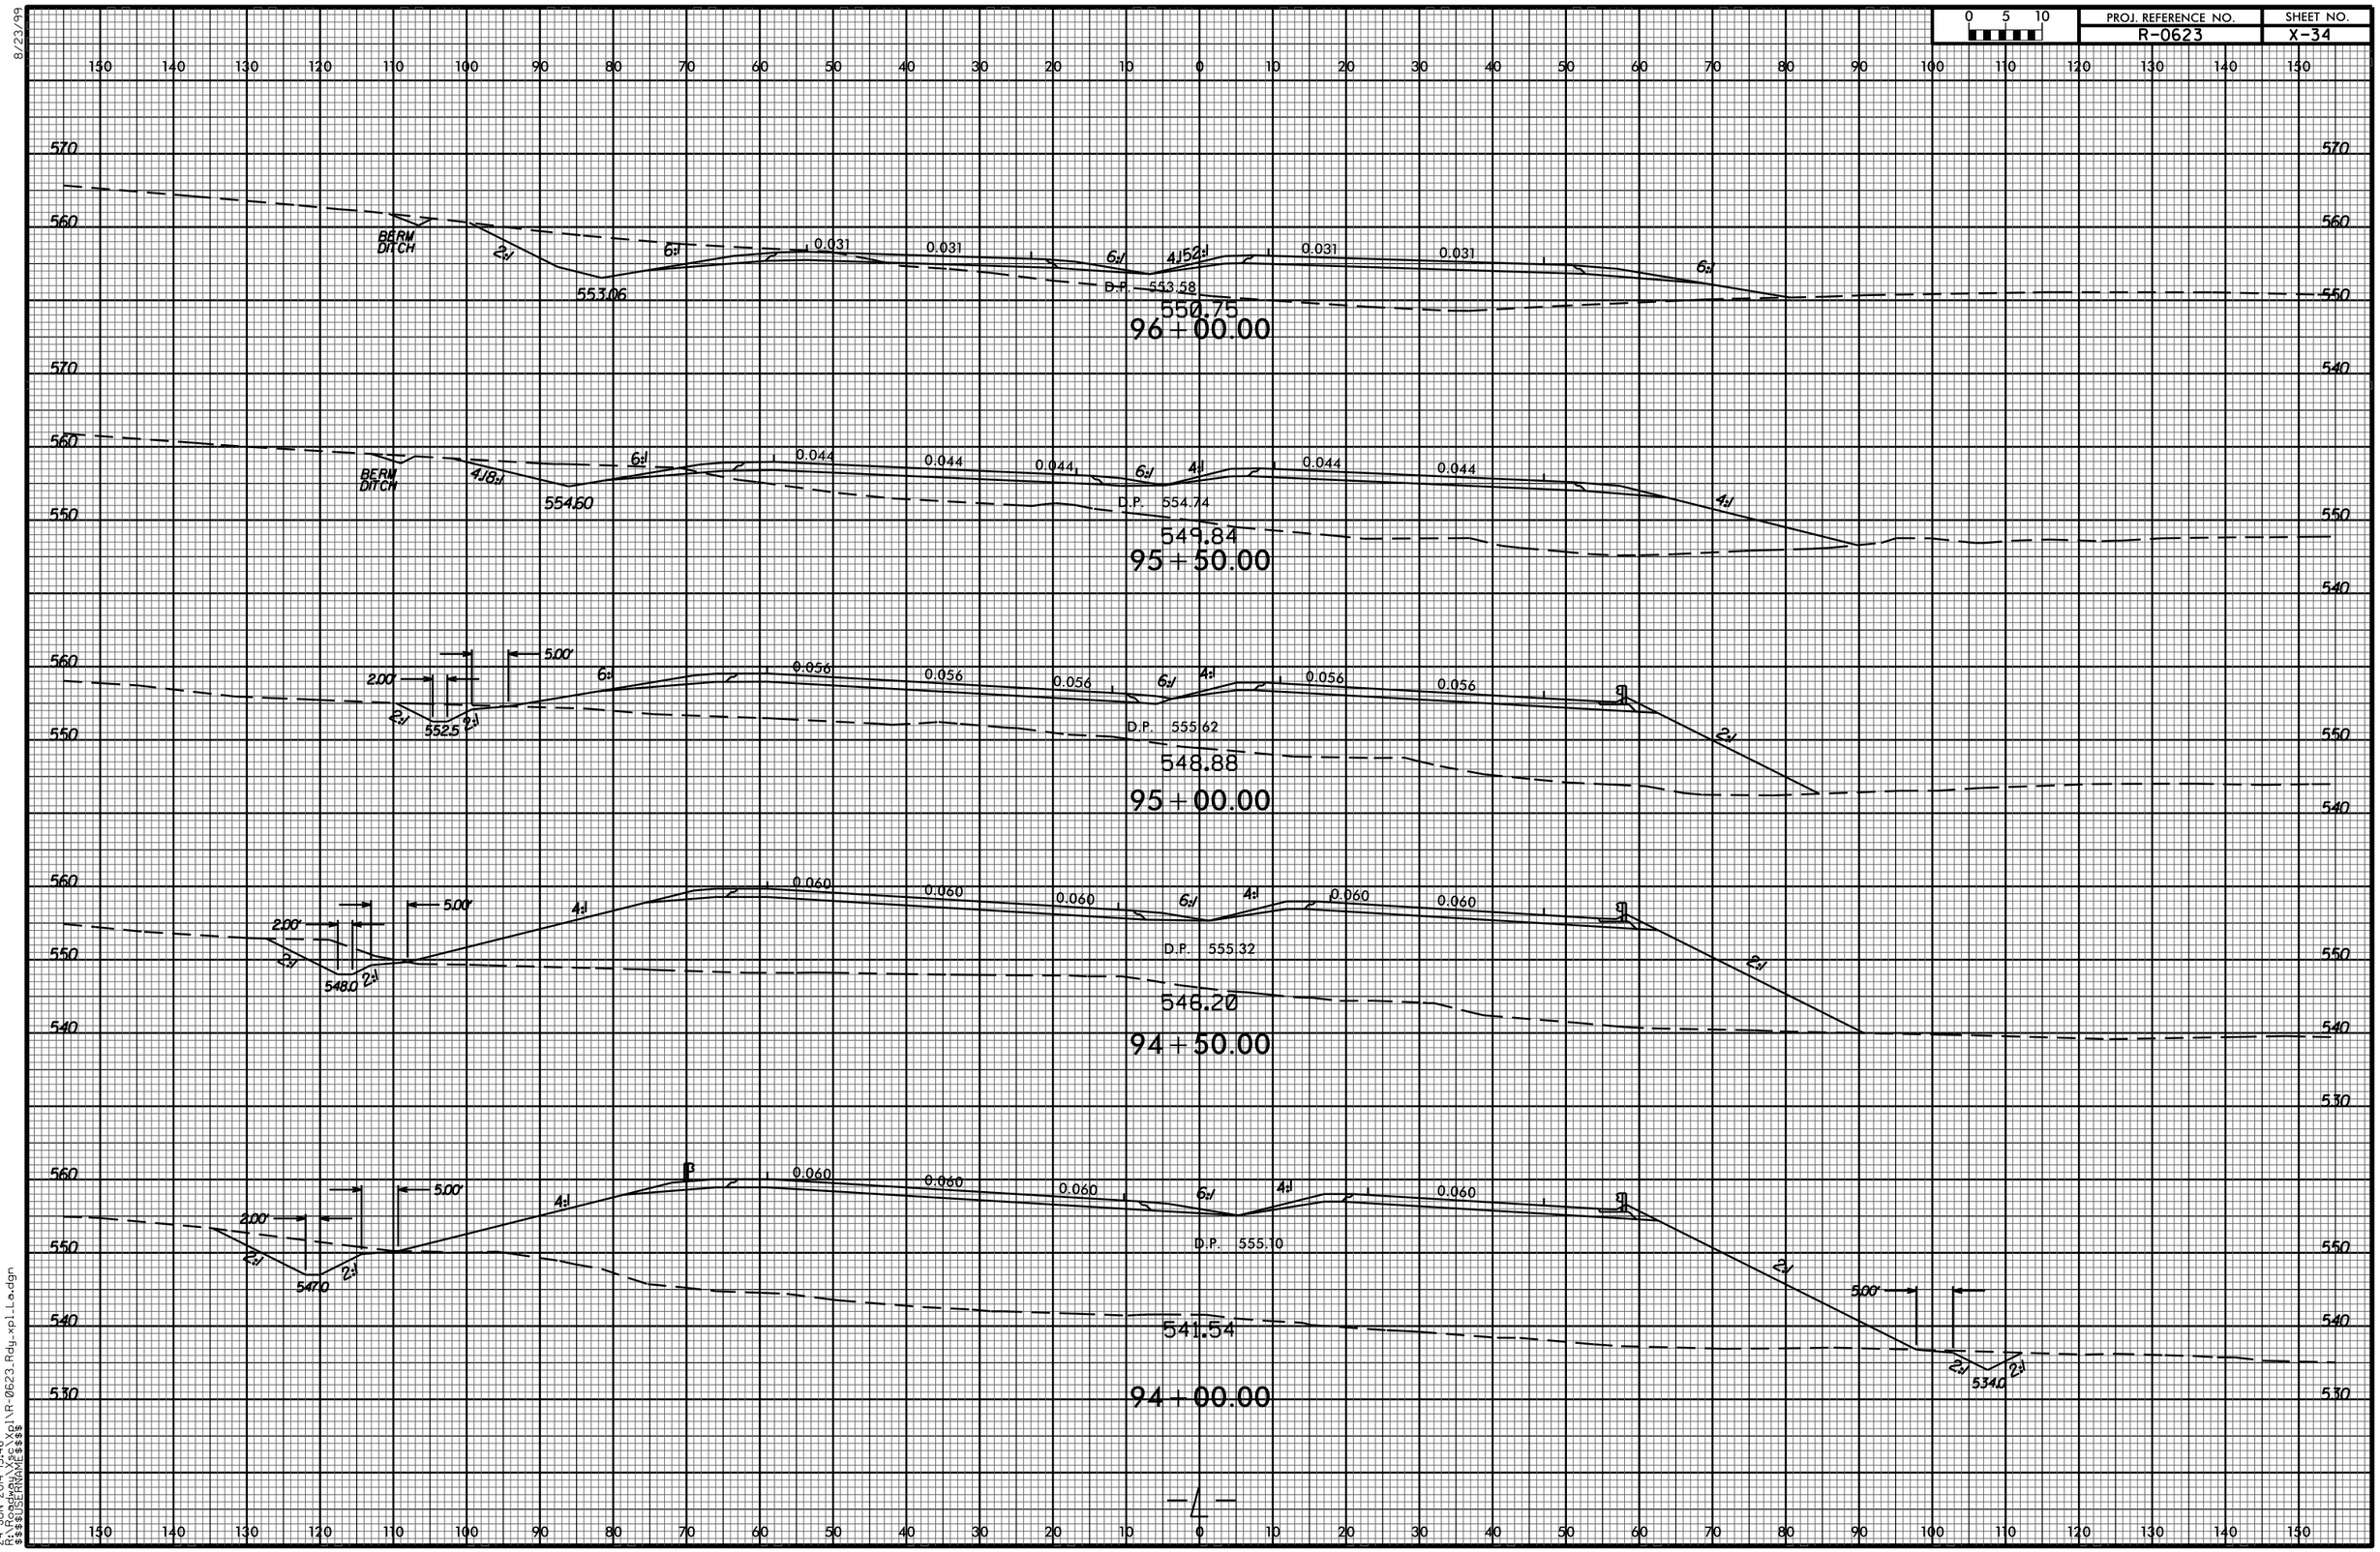

8/23/99
24-JUN-2014 13:46
R:\Roadway\Xsc\Xpl\R-0623_Rdy_xpl_L_a.dgn
$$$$USERNAME$$$$