PROJ. REFERENCE NO.	SHEET NO.
R-0623	X-105

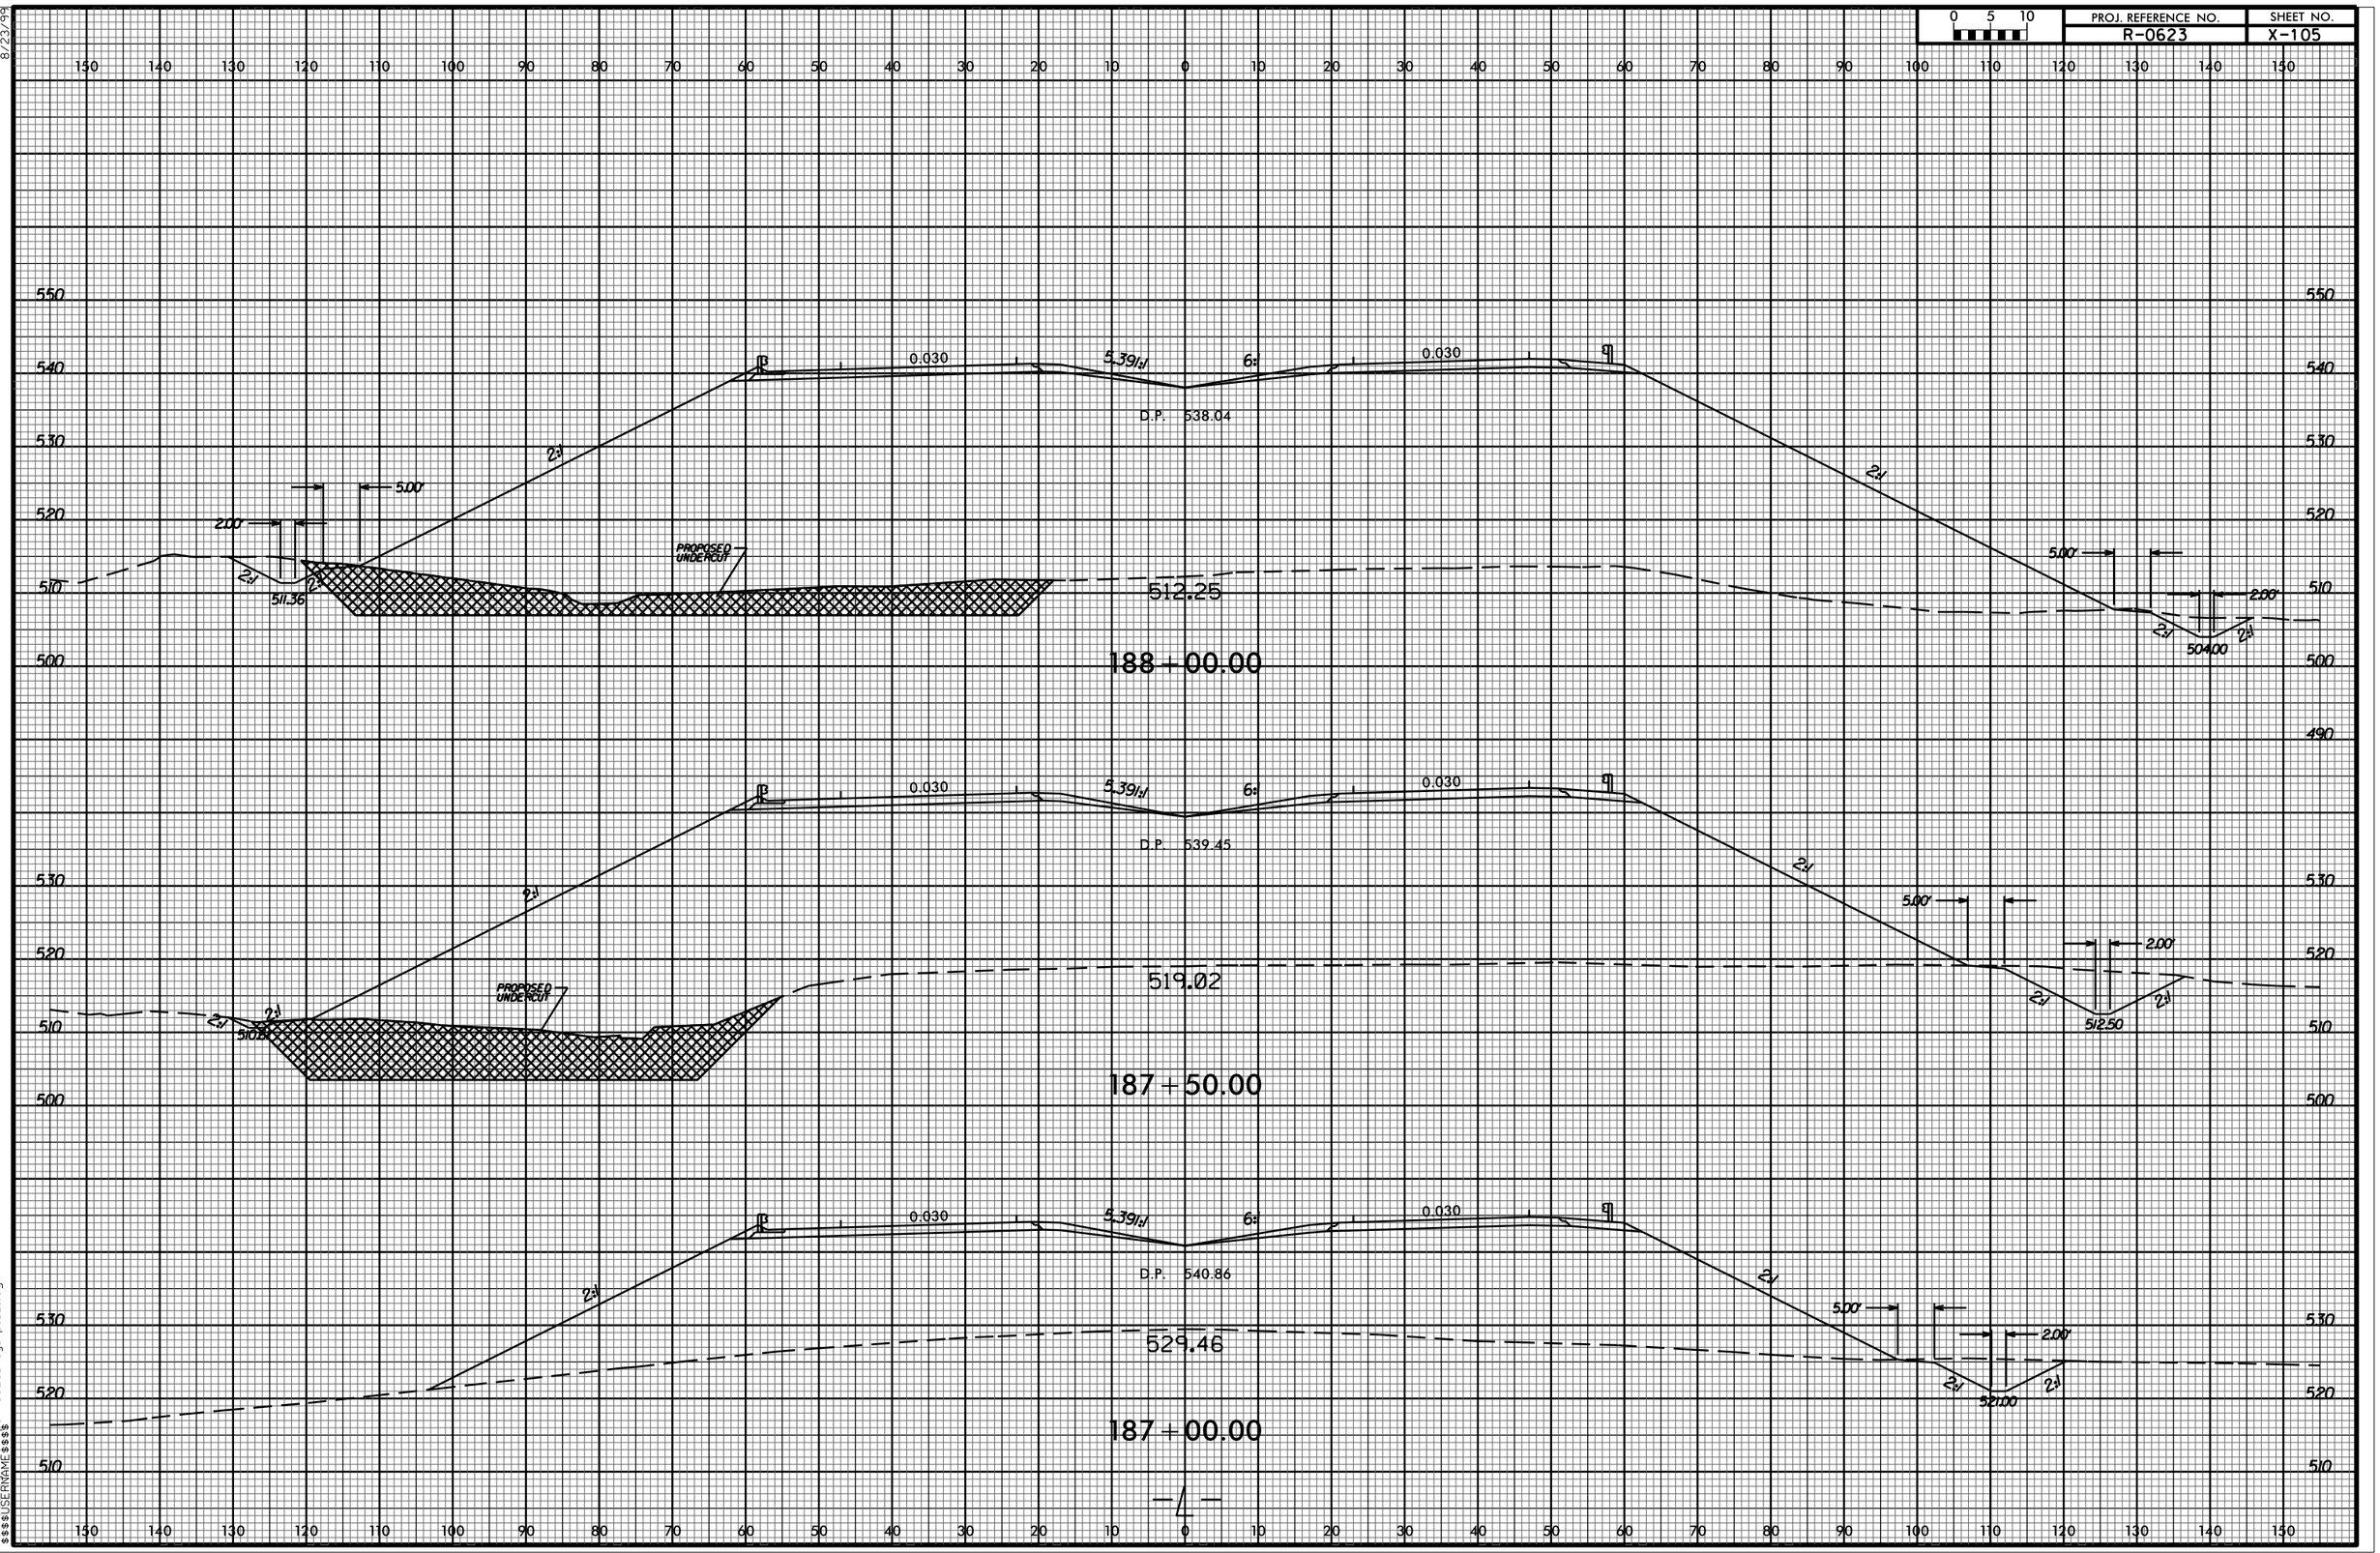

8/23/99

04-AUG-2014 15:39
R:\Roadway\Xsc\Xpl\R0623_Rdy_xpl_LI.dgn
$$$$USERNAME$$$$