PROJ. REFERENCE NO.	SHEET NO.
R-0623	X-106

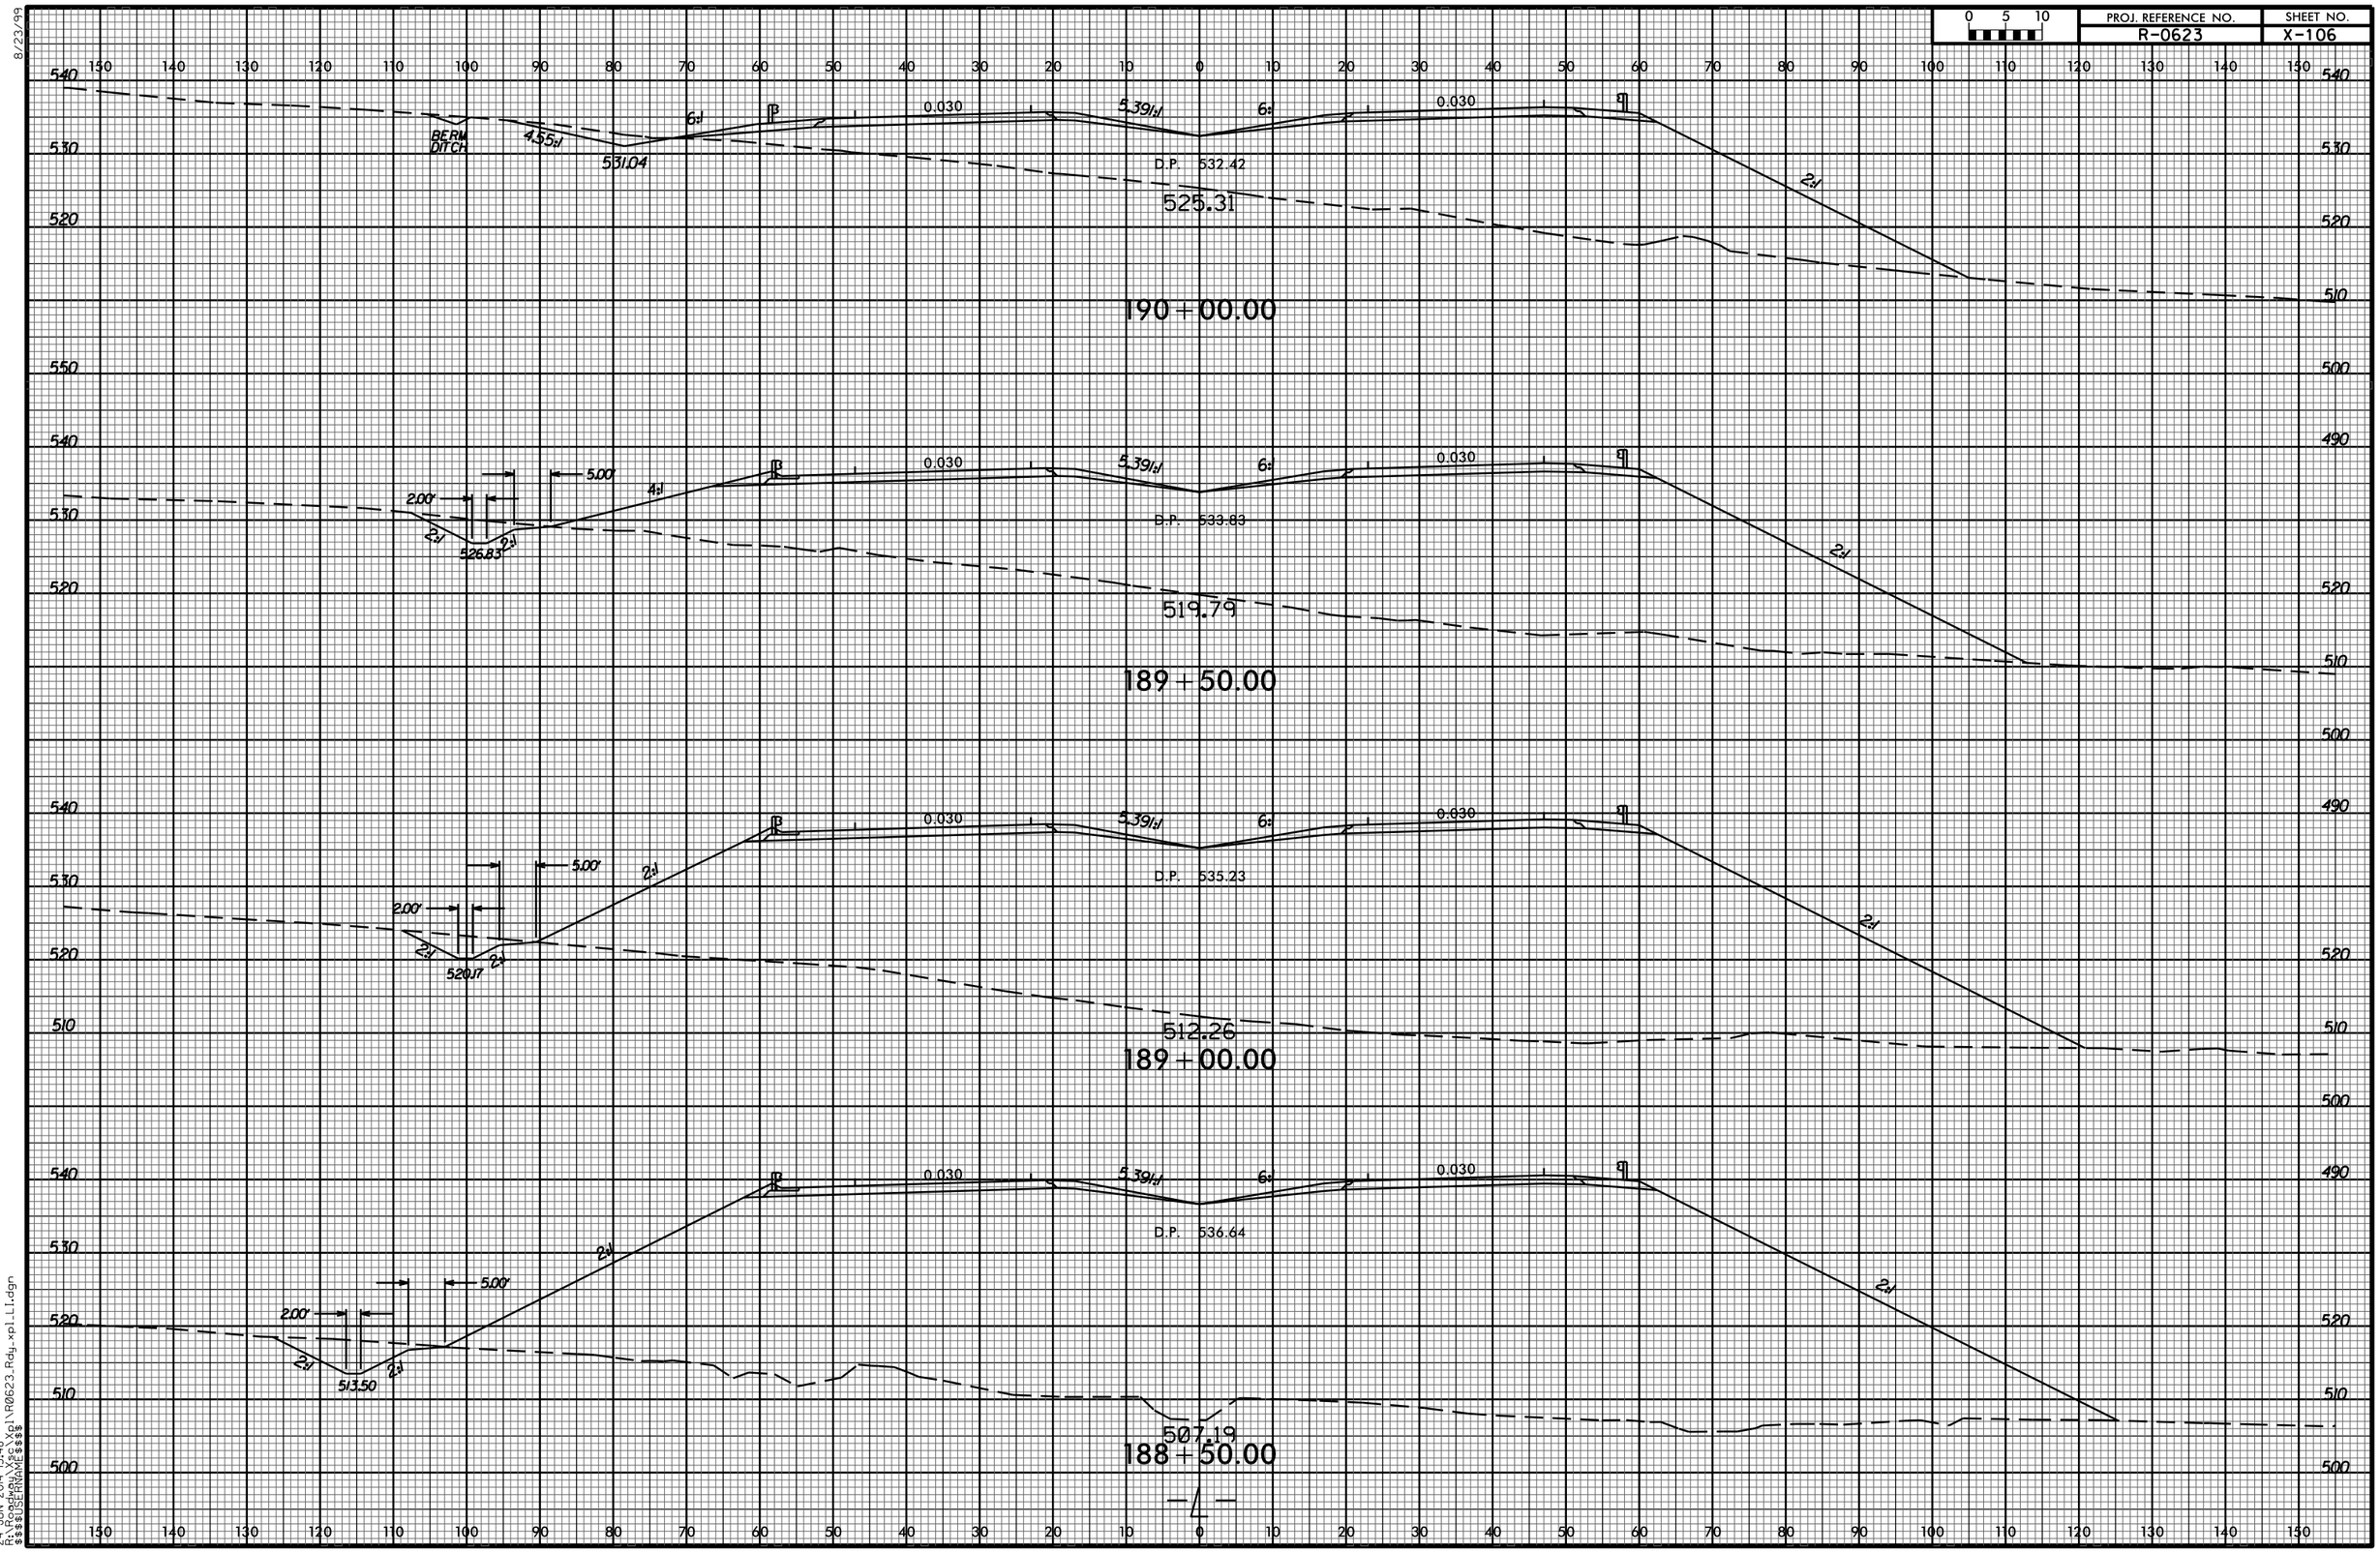

8/23/99

24-JUN-2014 13:48
R:\Roadway\Xsc\Xpl\R0623_Rdy_xpl_LI.dgn
$$$$USERNAME$$$$