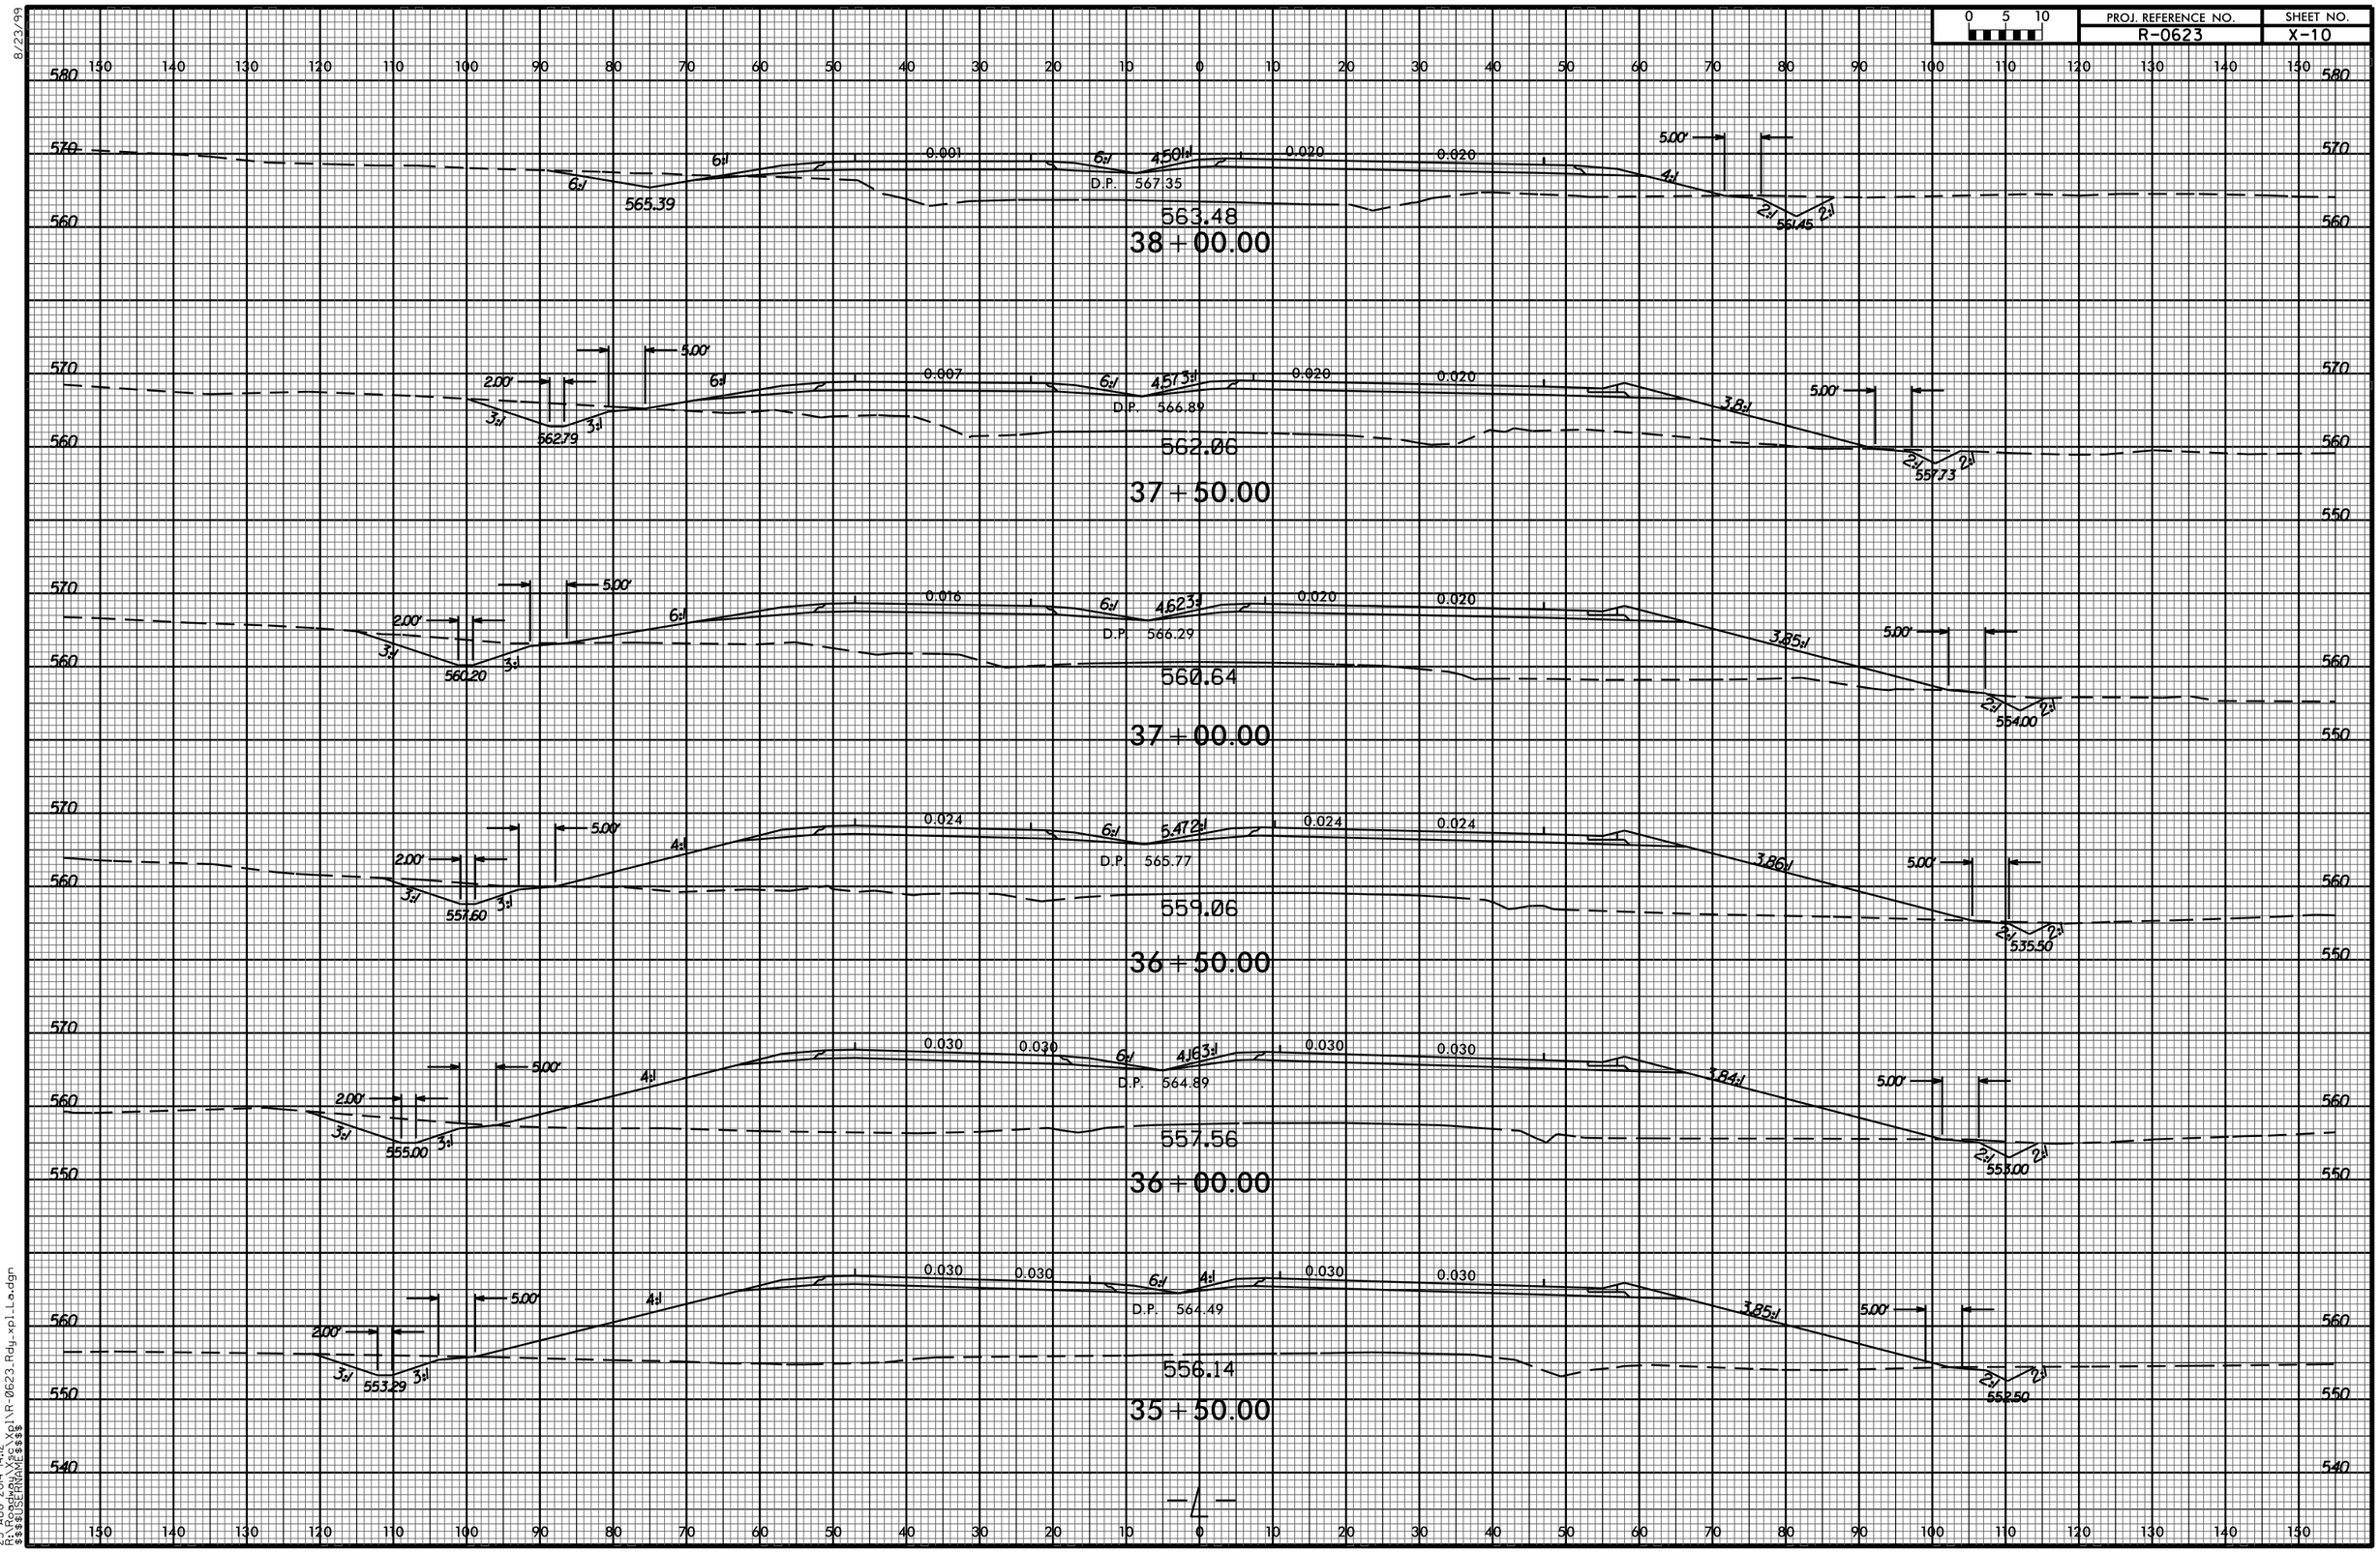

8/23/99
25-AUG-2014 14:12
R:\Roadway\Xsc\Xpl\R-0623_Rdy_xpl_Load.dgn
$$$$USERNAME$$$$