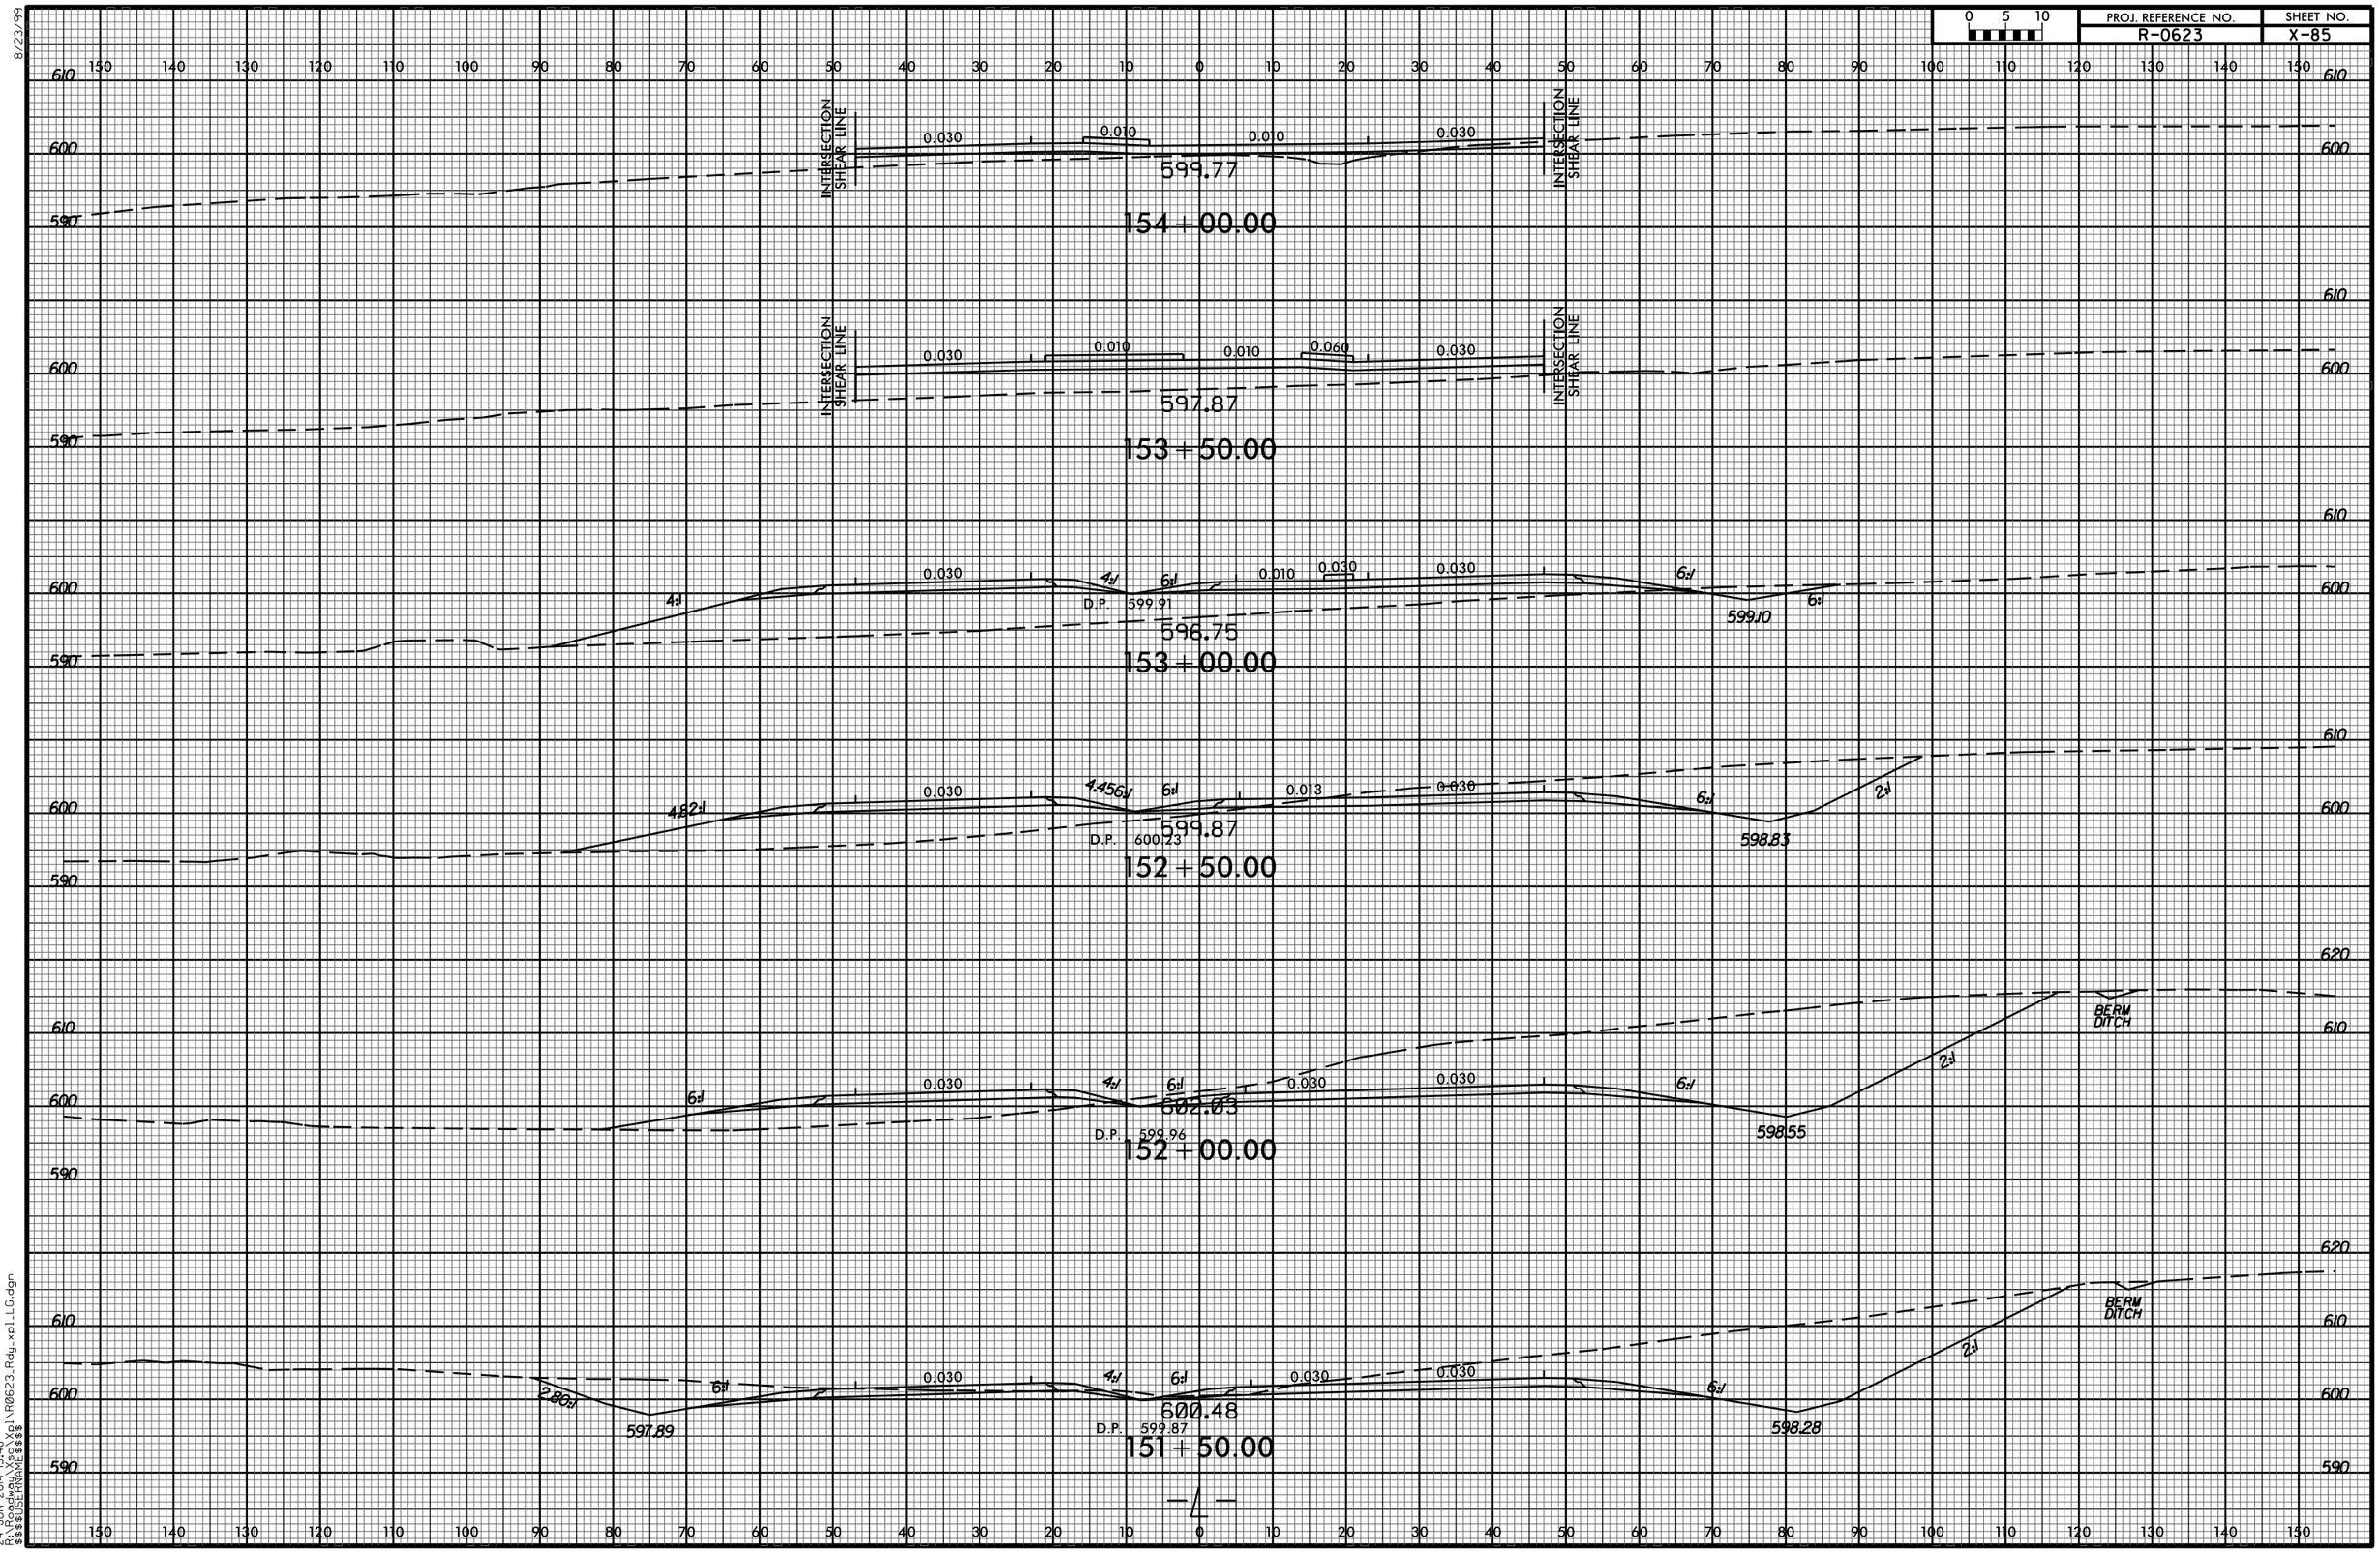

8/23/99
24-JUN-2014 13:48
R:\Roadway\Xsc\Xpl\R0623_Rdy_xpl_LG.dgn
$$$$USERNAME$$$$