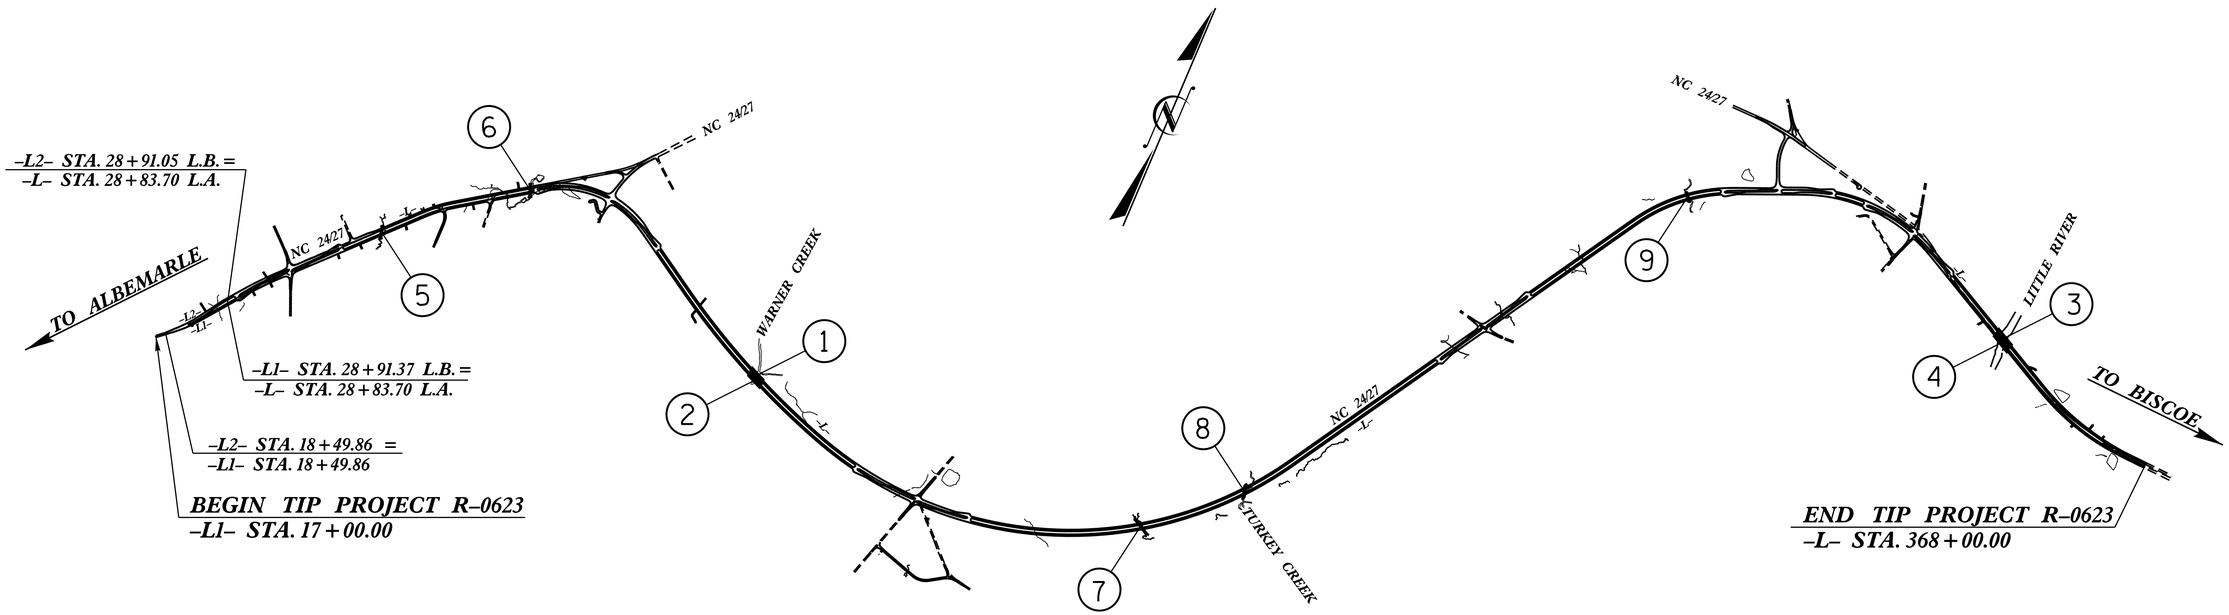

BRIDGES				
INDEX NO	STR. NO	STATION	DESCRIPTION	SHEET NUMBERS
1	#264	123+82.50 -L-	WBL	S-1 THRU S-41
2	#265	123+82.50 -L-	EBL	S-42 THRU S-82
3	#266	339+48.56 -L-	WBL	S-83 THRU S-122
4	#32	339+48.56 -L-	EBL	S-123 THRU S-162

CULVERTS				
INDEX NO	STR. NO	STATION	DESCRIPTION	SHEET NUMBERS
5		53+95.00 -L-	DOUBLE 8' X 6' RCBC	C-1 THRU C-7
6	#268	77+04.00 -L-	DOUBLE 10' X 7' RCBC	C-8 THRU C-14
7		188+02.00 -L-	SINGLE 10' X 6' RCBC	C-15 THRU C-19
8	#269	204+38.00 -L-	DOUBLE 12' X 8' RCBC	C-20 THRU C-24
9	#270	283+62.00 -L-	DOUBLE 11' X 7' RCBC	C-25 THRU C-29

PROJECT NO. R-0623

MONTGOMERY COUNTY

STATE OF NORTH CAROLINA
DEPARTMENT OF TRANSPORTATION
RALEIGH

INDEX SHEET

REVISIONS							SHEET NO.
	BY:	DATE:	NO.	BY:	DATE:		
1			3				TOTAL SHEETS
2			4				

30-SEP-2014 09:38
K:\TIPProjects-R\R0623\Structures\Plans\FinalPlans\R0623_sd_tsh_str.dgn
ttang