PROJ. REFERENCE NO.	SHEET NO.
R-4903	X-55

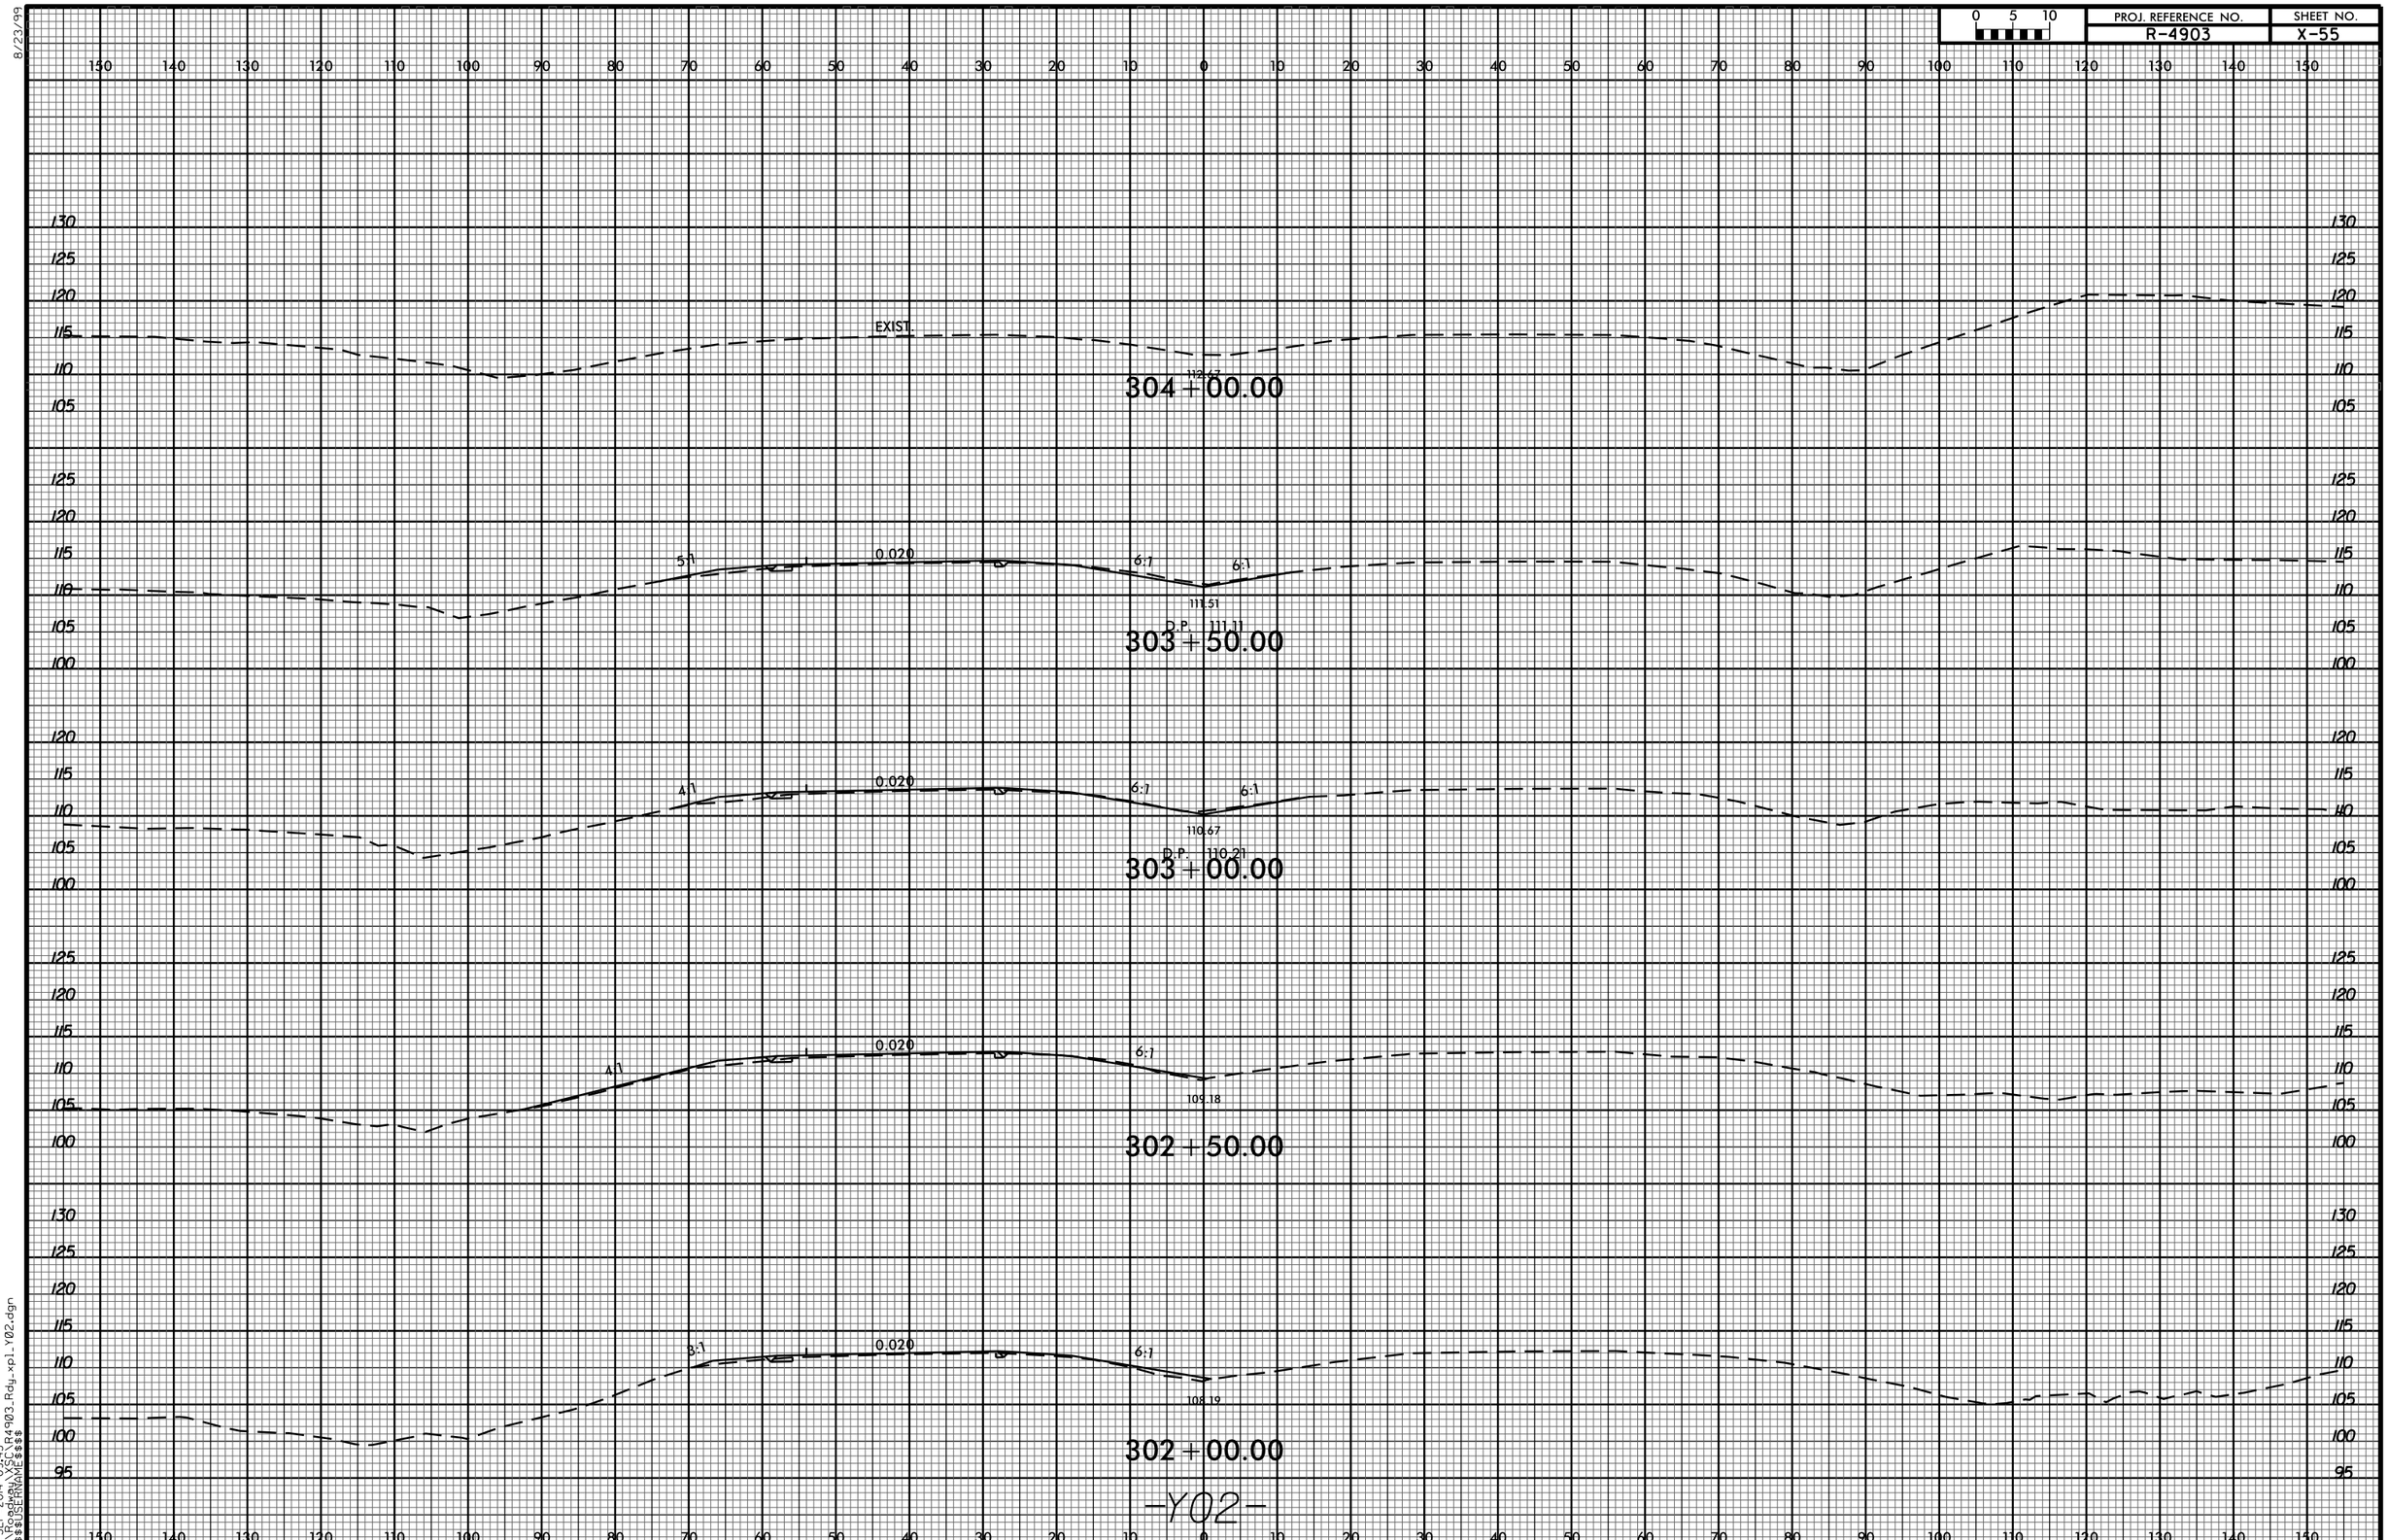

8/23/99

17-SEP-2014 09:43
R:\Roadway\SC\R4903_Rdy_xpl_Y02.dgn
$$$$USERNAME$$$$