PROJ. REFERENCE NO.	SHEET NO.
R-4903	X-76

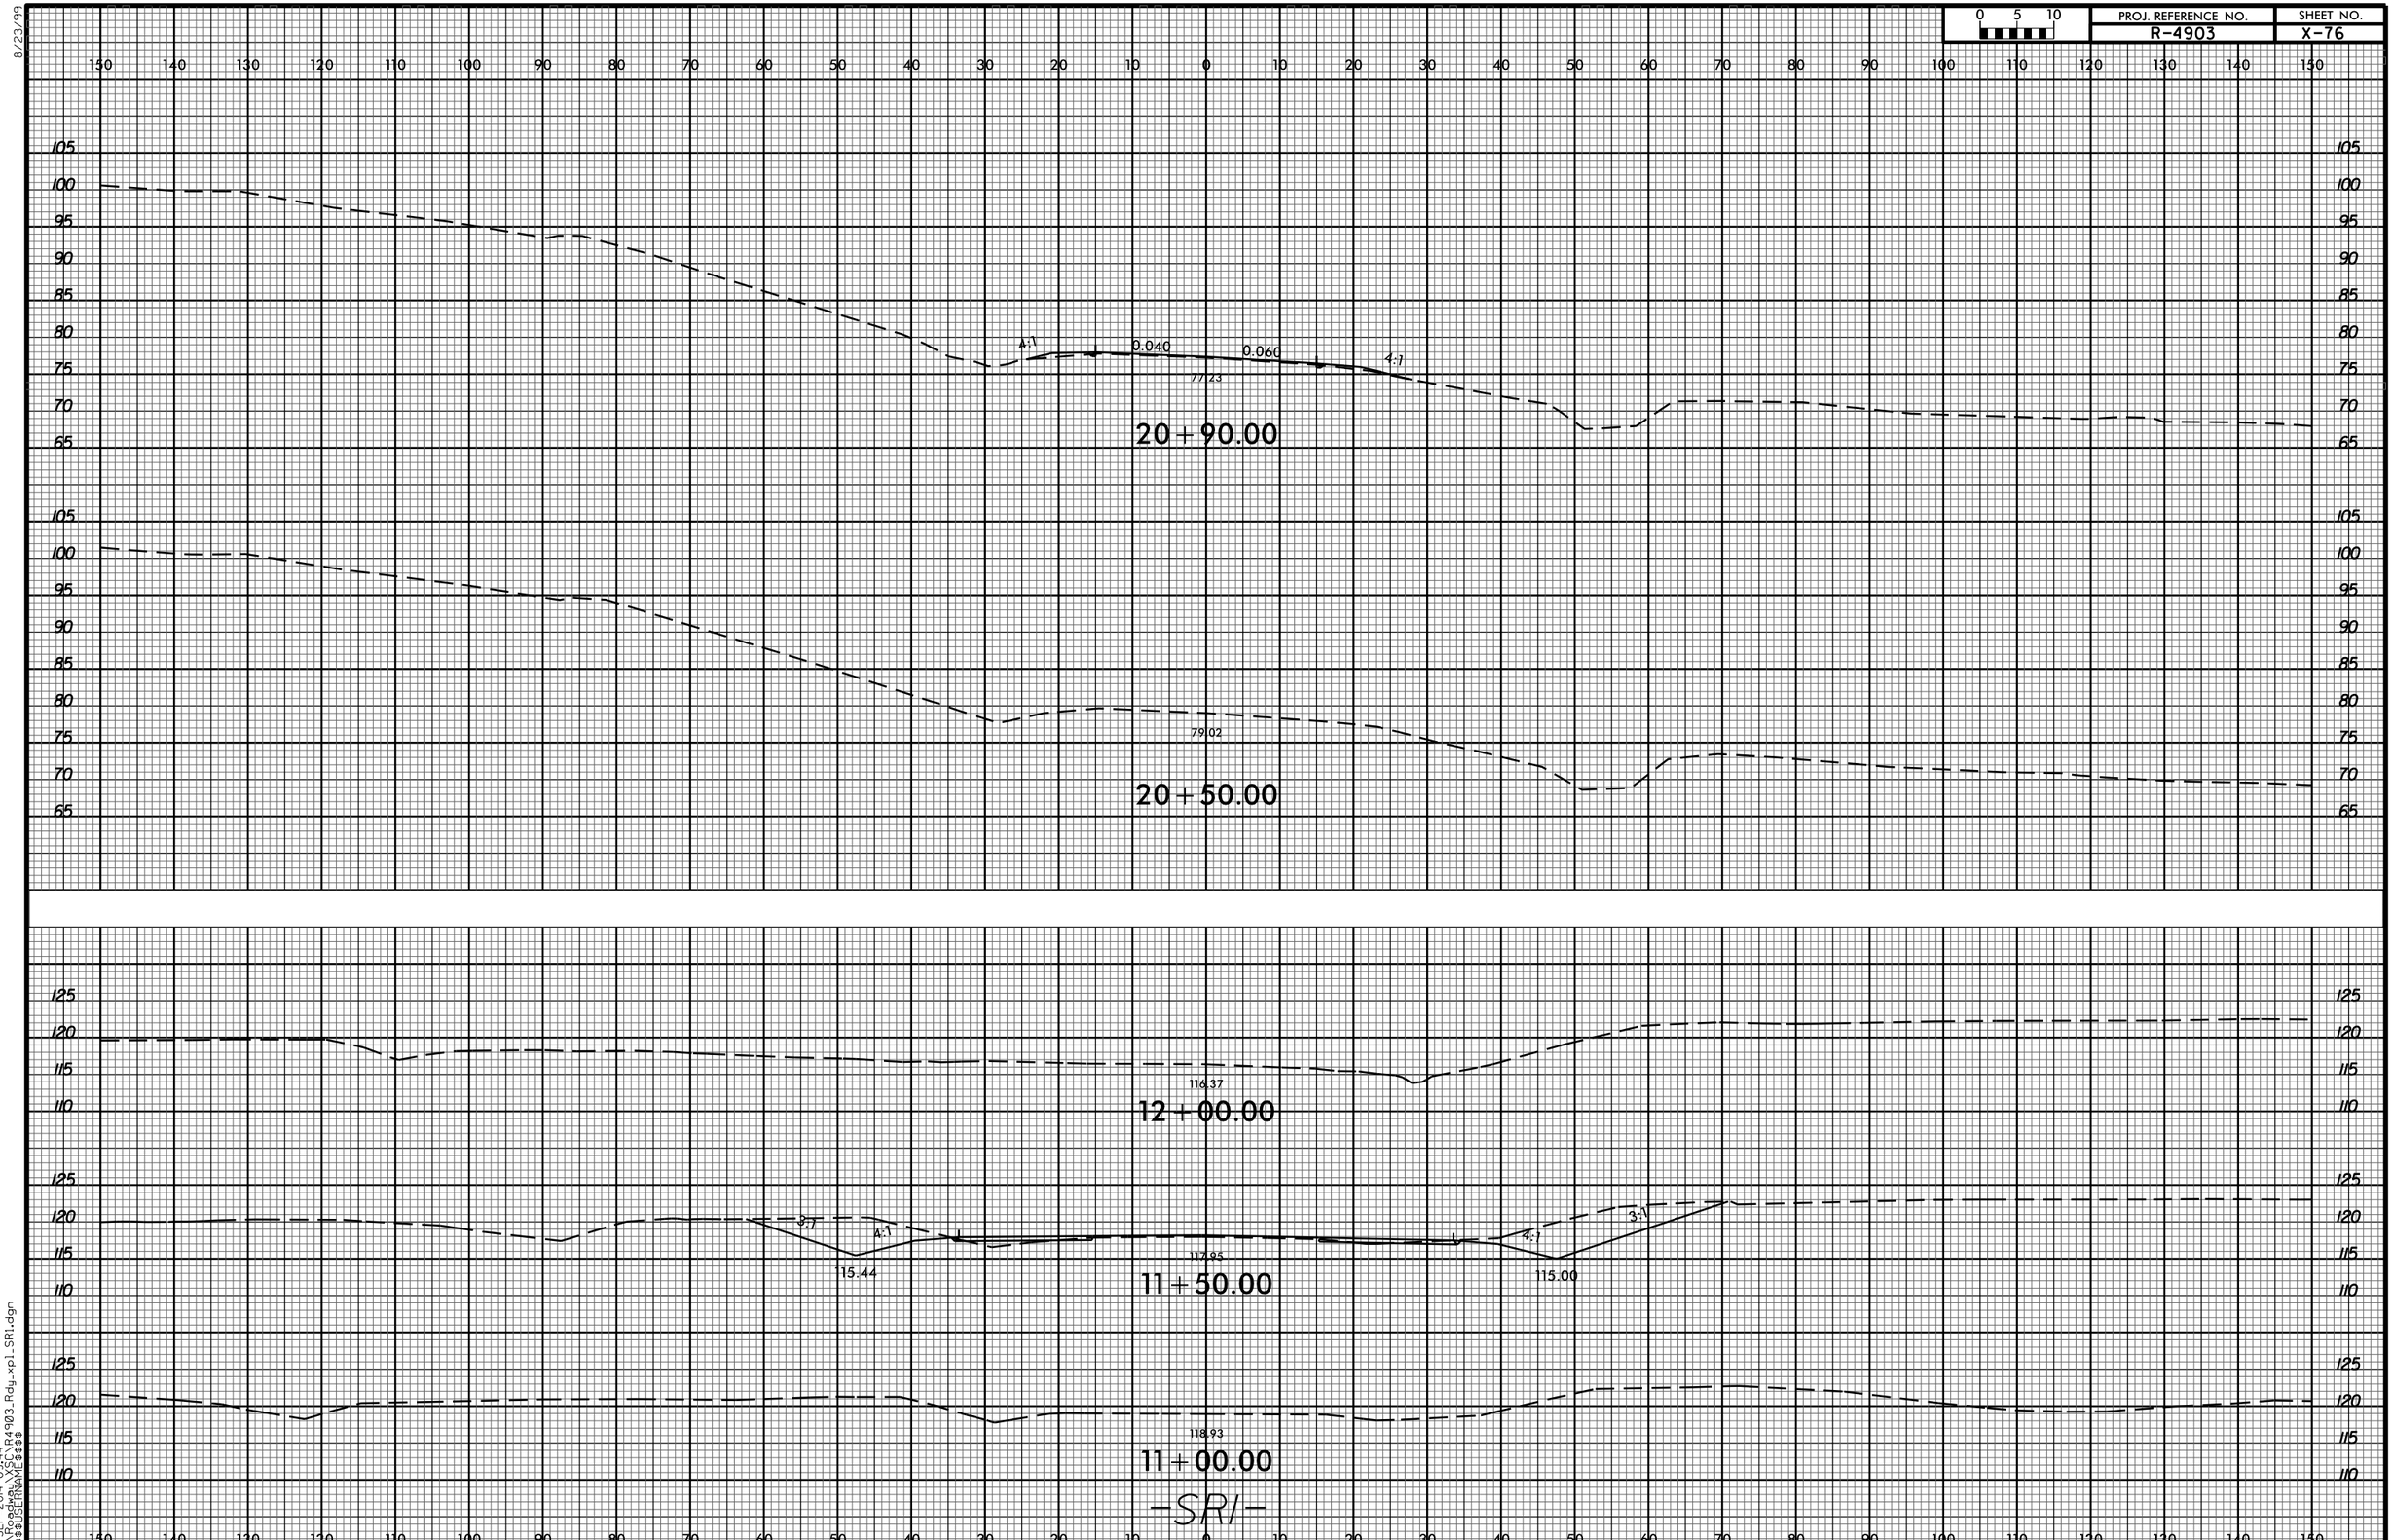

8/23/99

17-SEP-2014 09:44
R:\Roadway\SC\R4903_Rdy_xpl_SR1.dgn
$$$$USERNAME$$$$