PROJ. REFERENCE NO.	SHEET NO.
R-4903	X-31

0 5 10

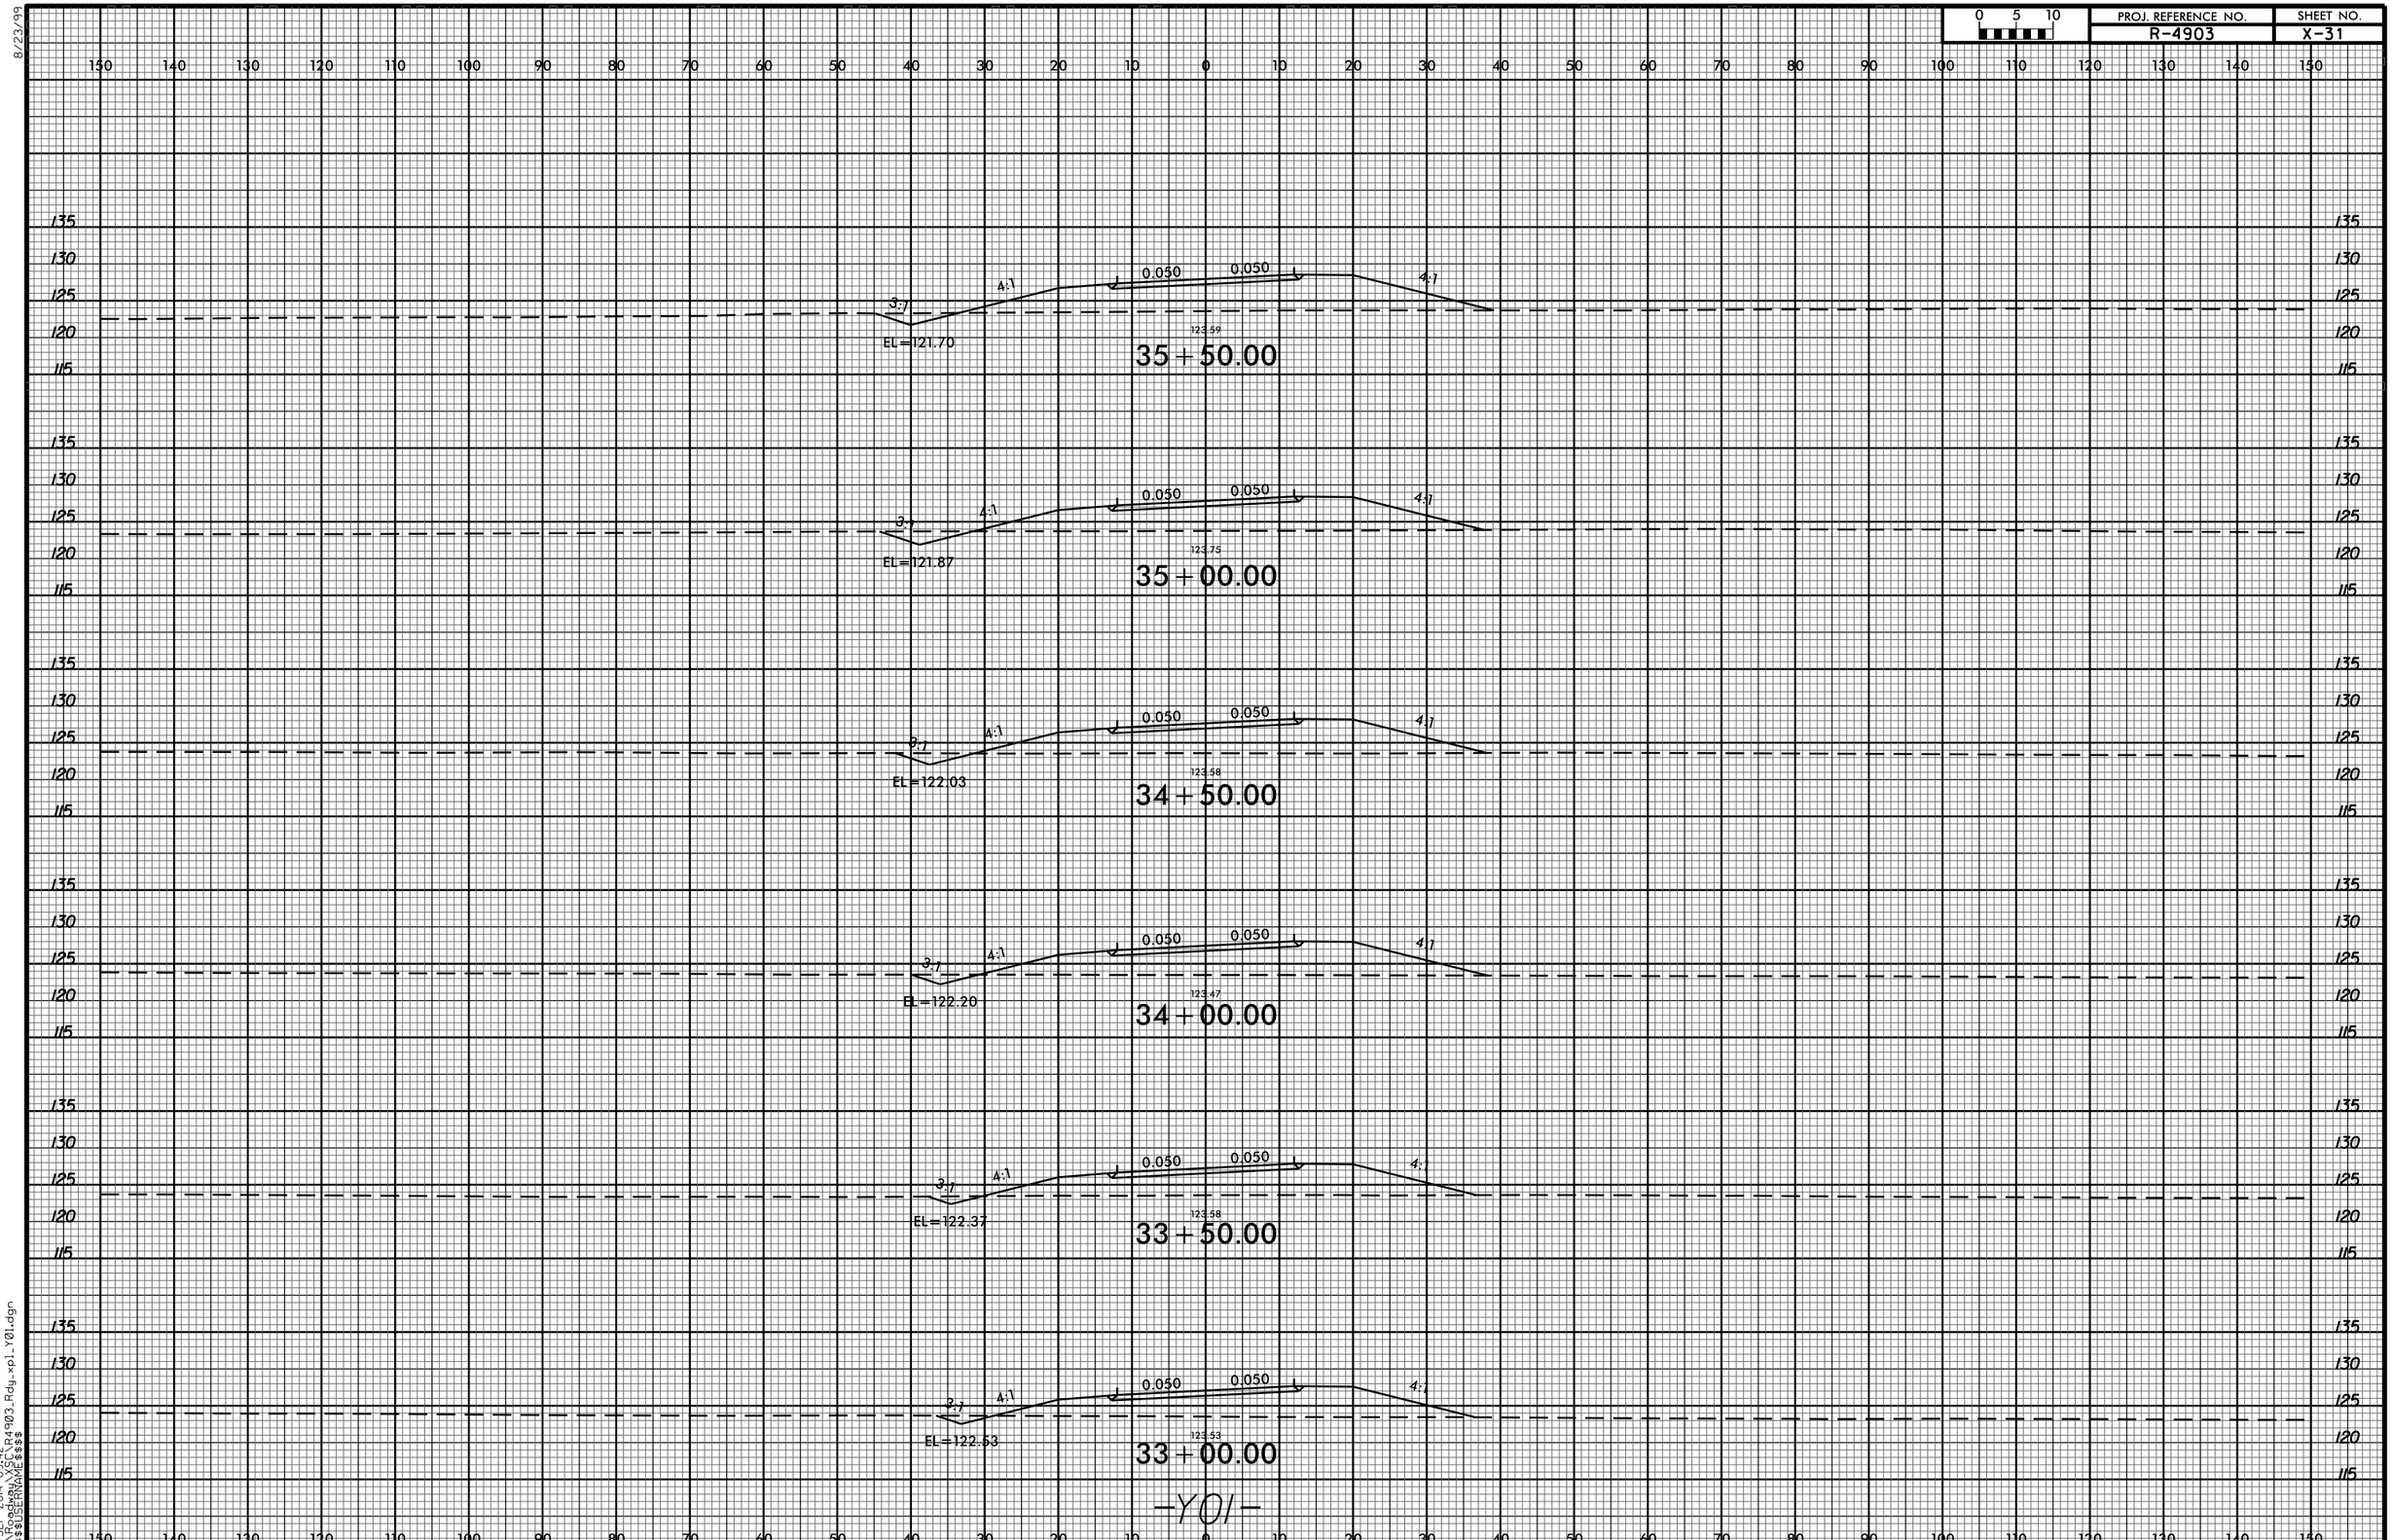

8/23/99

17-SEP-2014 09:42
R:\Roadway\X$C\R4903_Rdy_xpl_Y01.dgn
$$$$USERNAME$$$$