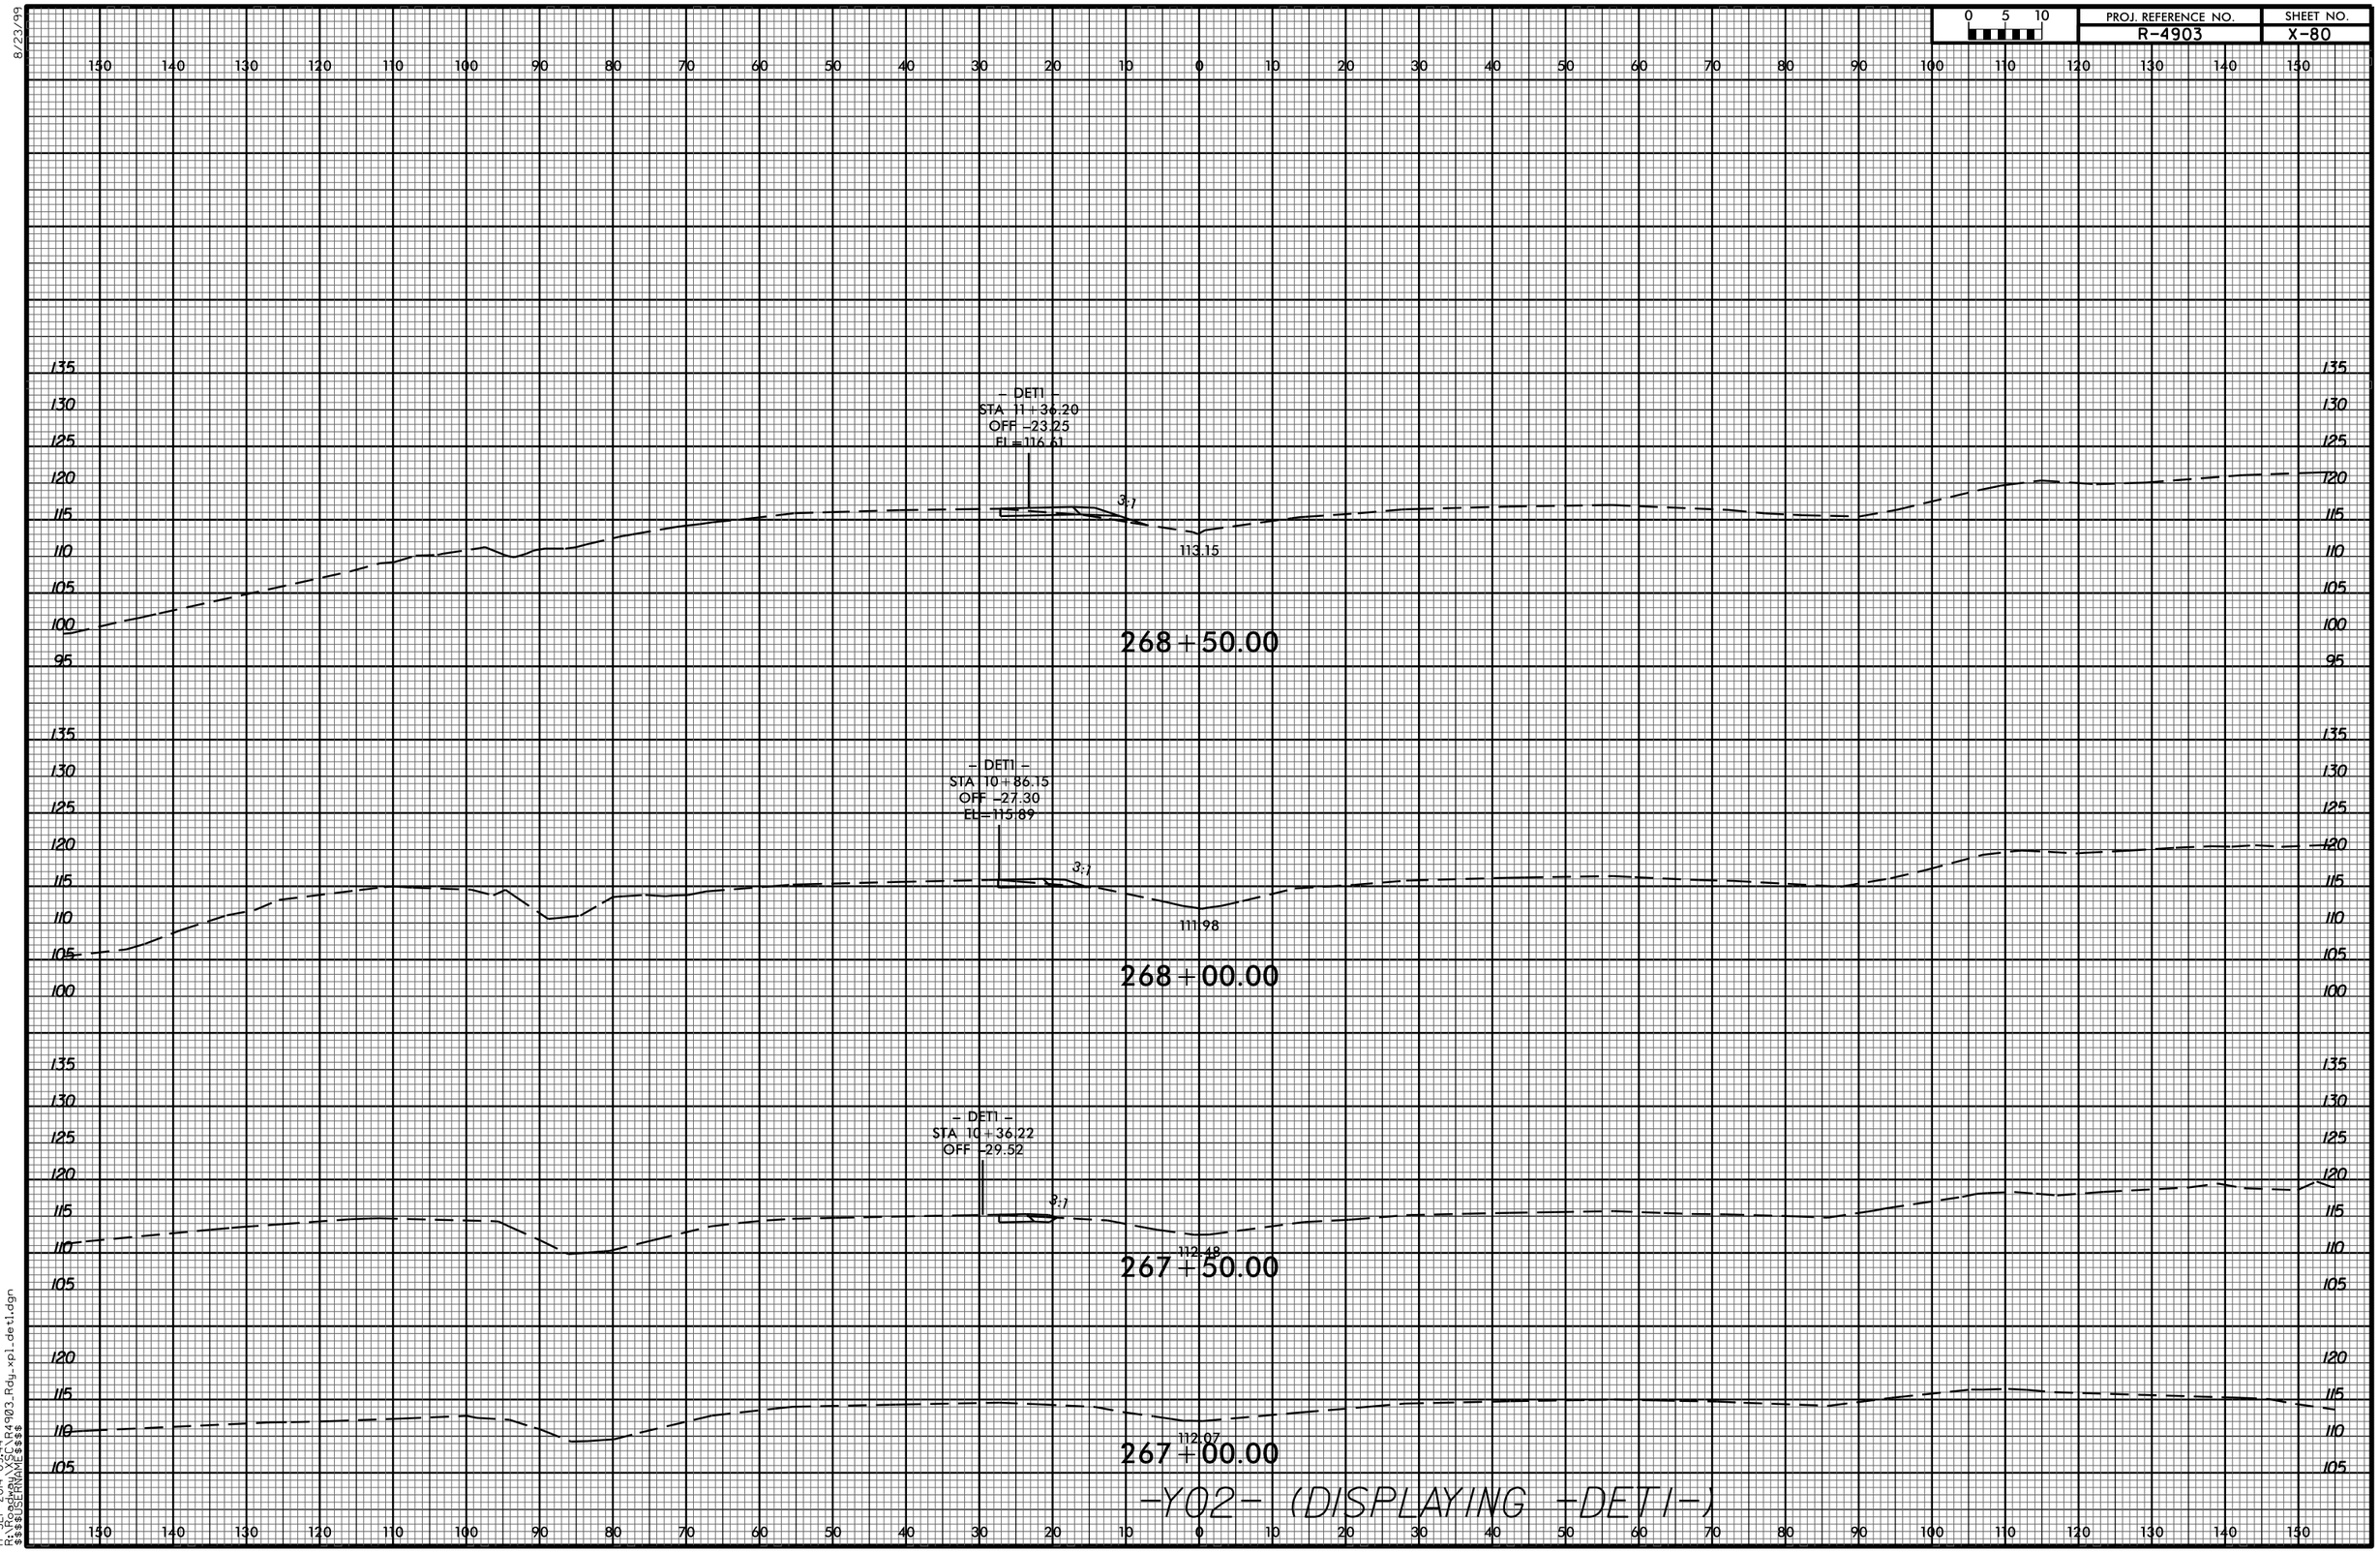
0 5 10
PROJ. REFERENCE NO.
R-4903
SHEET NO.
X-80
– DET1 –
STA 11+36.20
OFF -23.25
EL=116.61
3:1
113.15
268+50.00
– DET1 –
STA 10+86.15
OFF -27.30
EL=115.89
3:1
111.98
268+00.00
– DET1 –
STA 10+36.22
OFF -29.52
3:1
112.48
267+50.00
112.07
267+00.00
-Y02- (DISPLAYING -DET1-)
8/23/99
17-SEP-2014 09:44
R:\Roadway\SC\R4903_Rdy_xpl_det1.dgn
$$$$USERNAME$$$$