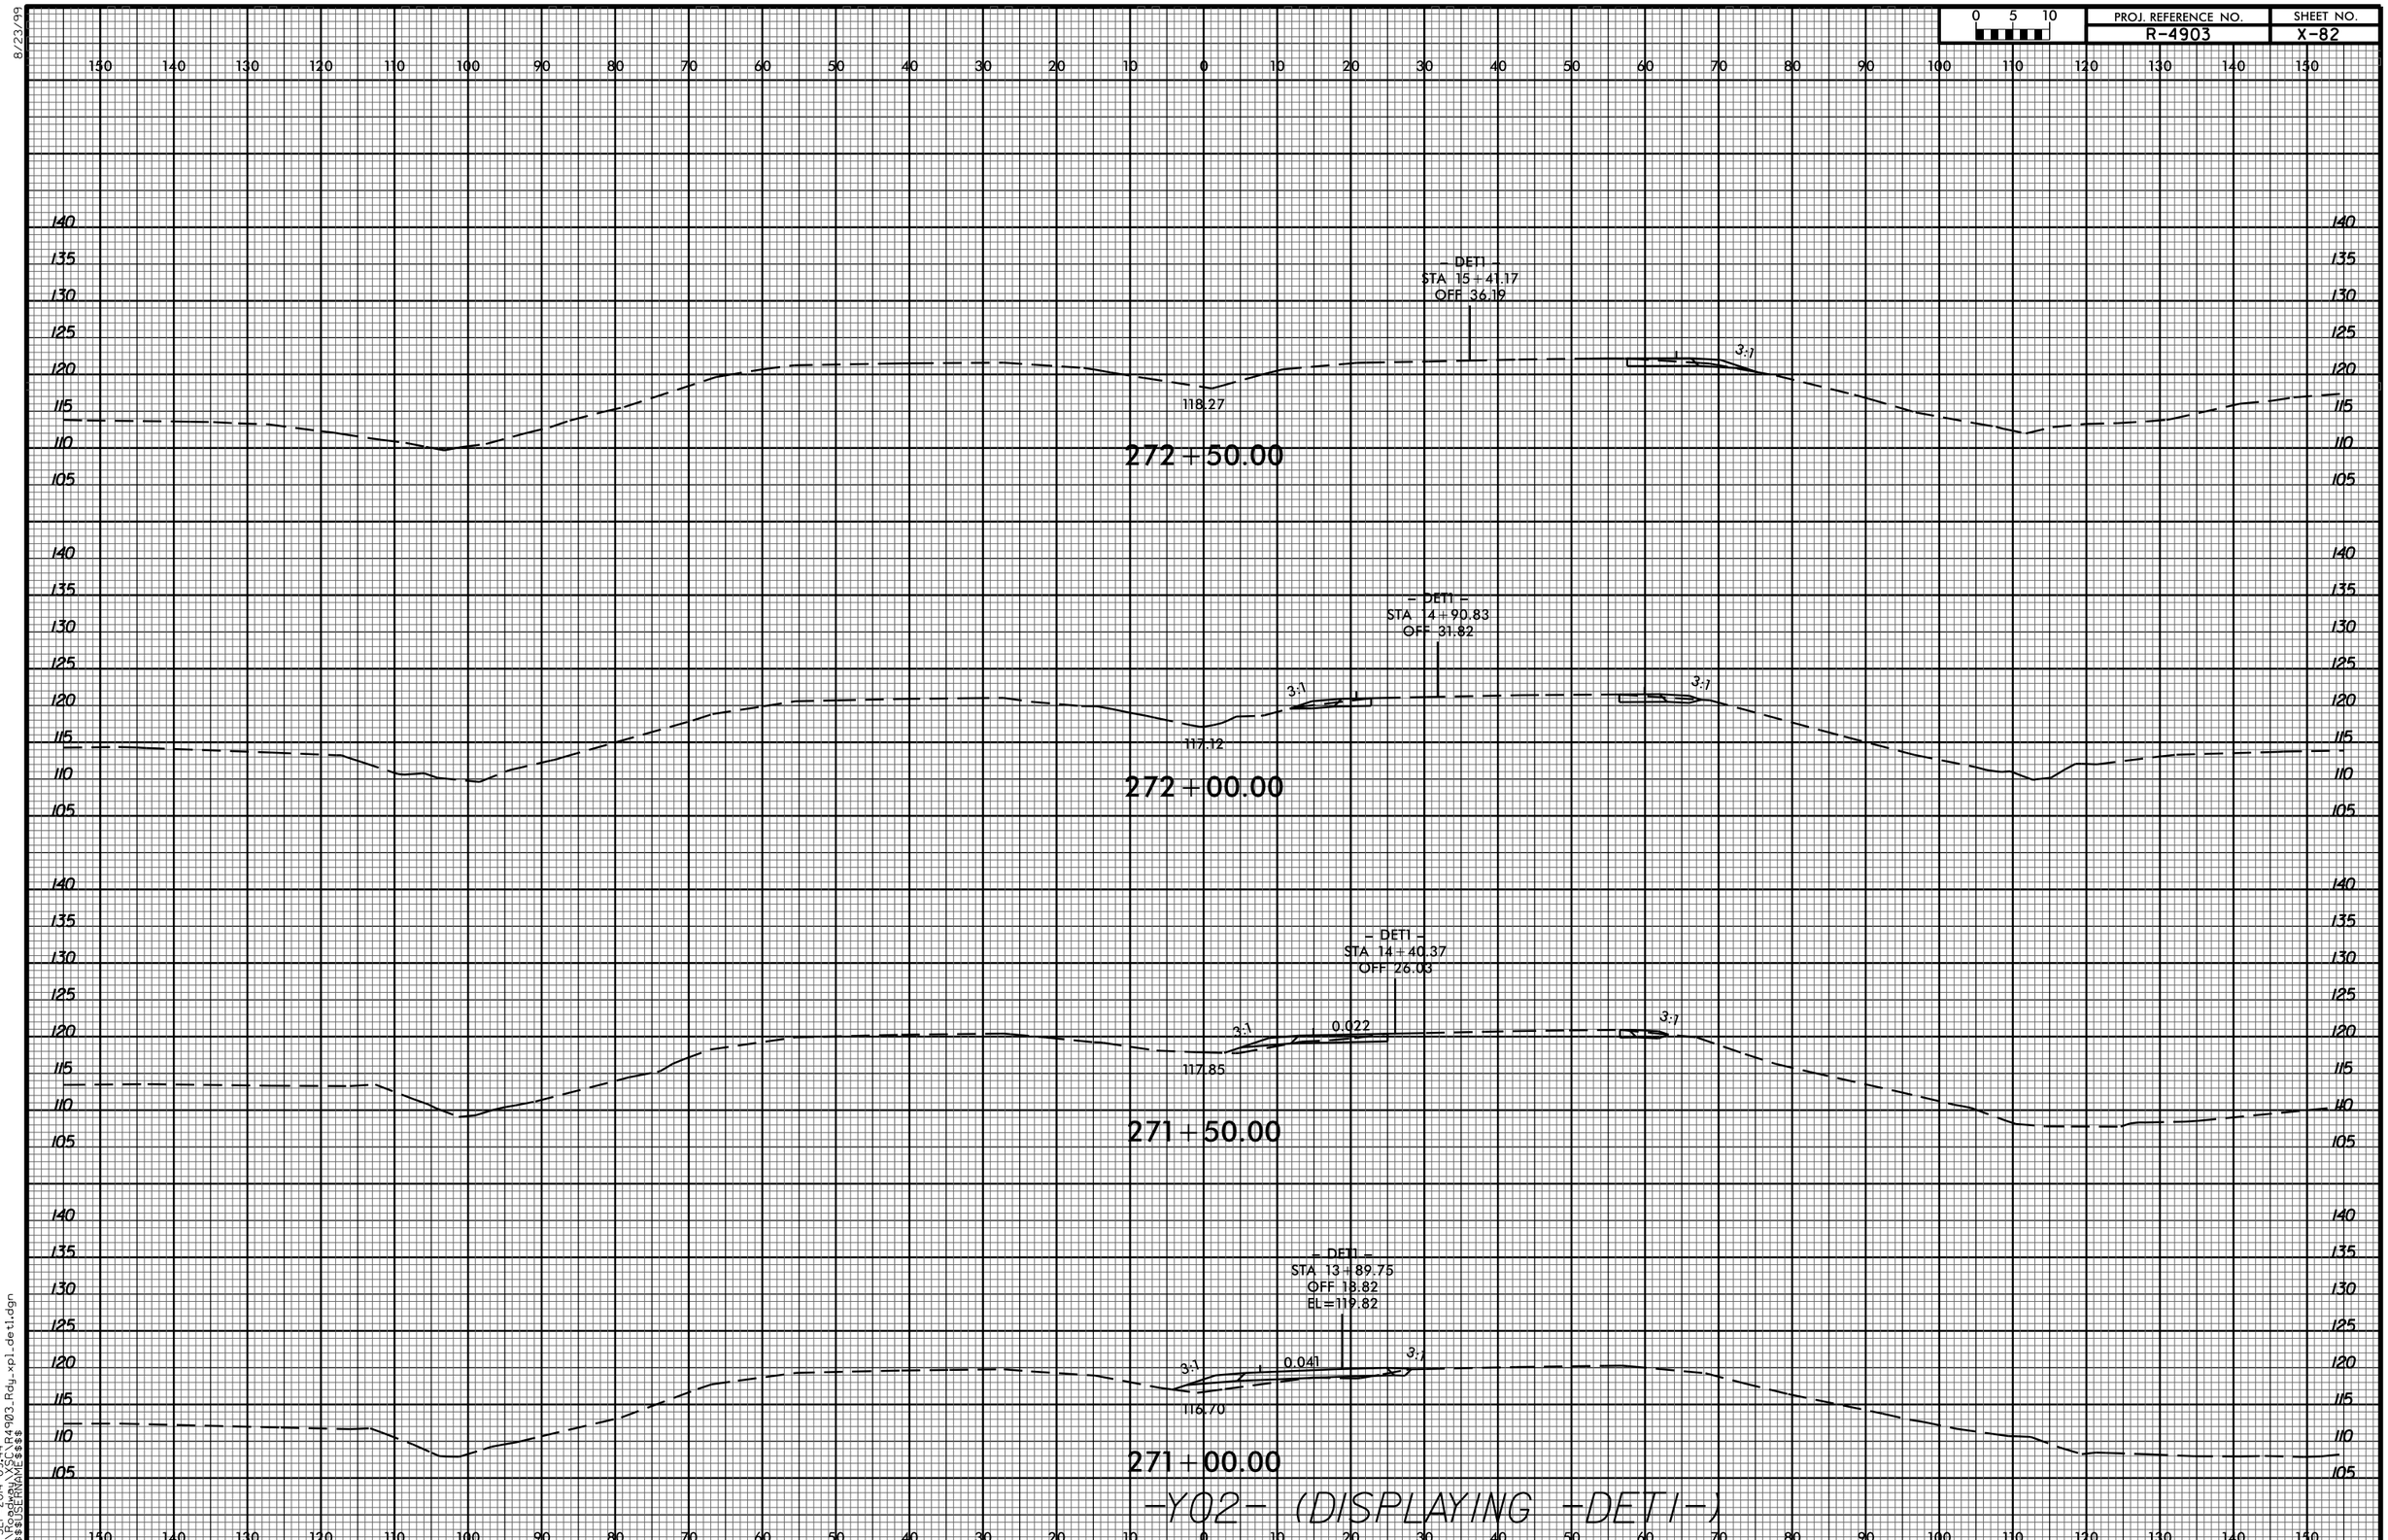
0 5 10
PROJ. REFERENCE NO.
R-4903
SHEET NO.
X-82
– DET1 –
STA 15+41.17
OFF 36.19
118.27
3:1
272+50.00
– DET1 –
STA 4+90.83
OFF 31.82
117.12
3:1
272+00.00
– DET1 –
STA 14+40.37
OFF 26.03
0.022
117.85
3:1
271+50.00
– DET1 –
STA 13+89.75
OFF 18.82
EL=119.82
0.041
116.70
3:1
271+00.00
-Y02- (DISPLAYING -DET1-)
8/23/99
17-SEP-2014 09:44
R:\Roadway\SC\R4903_Rdy_xpl_det1.dgn
$$$$USERNAME$$$$