8/23/99

PROJ. REFERENCE NO.	SHEET NO.
R-4903	X-84

0 5 10

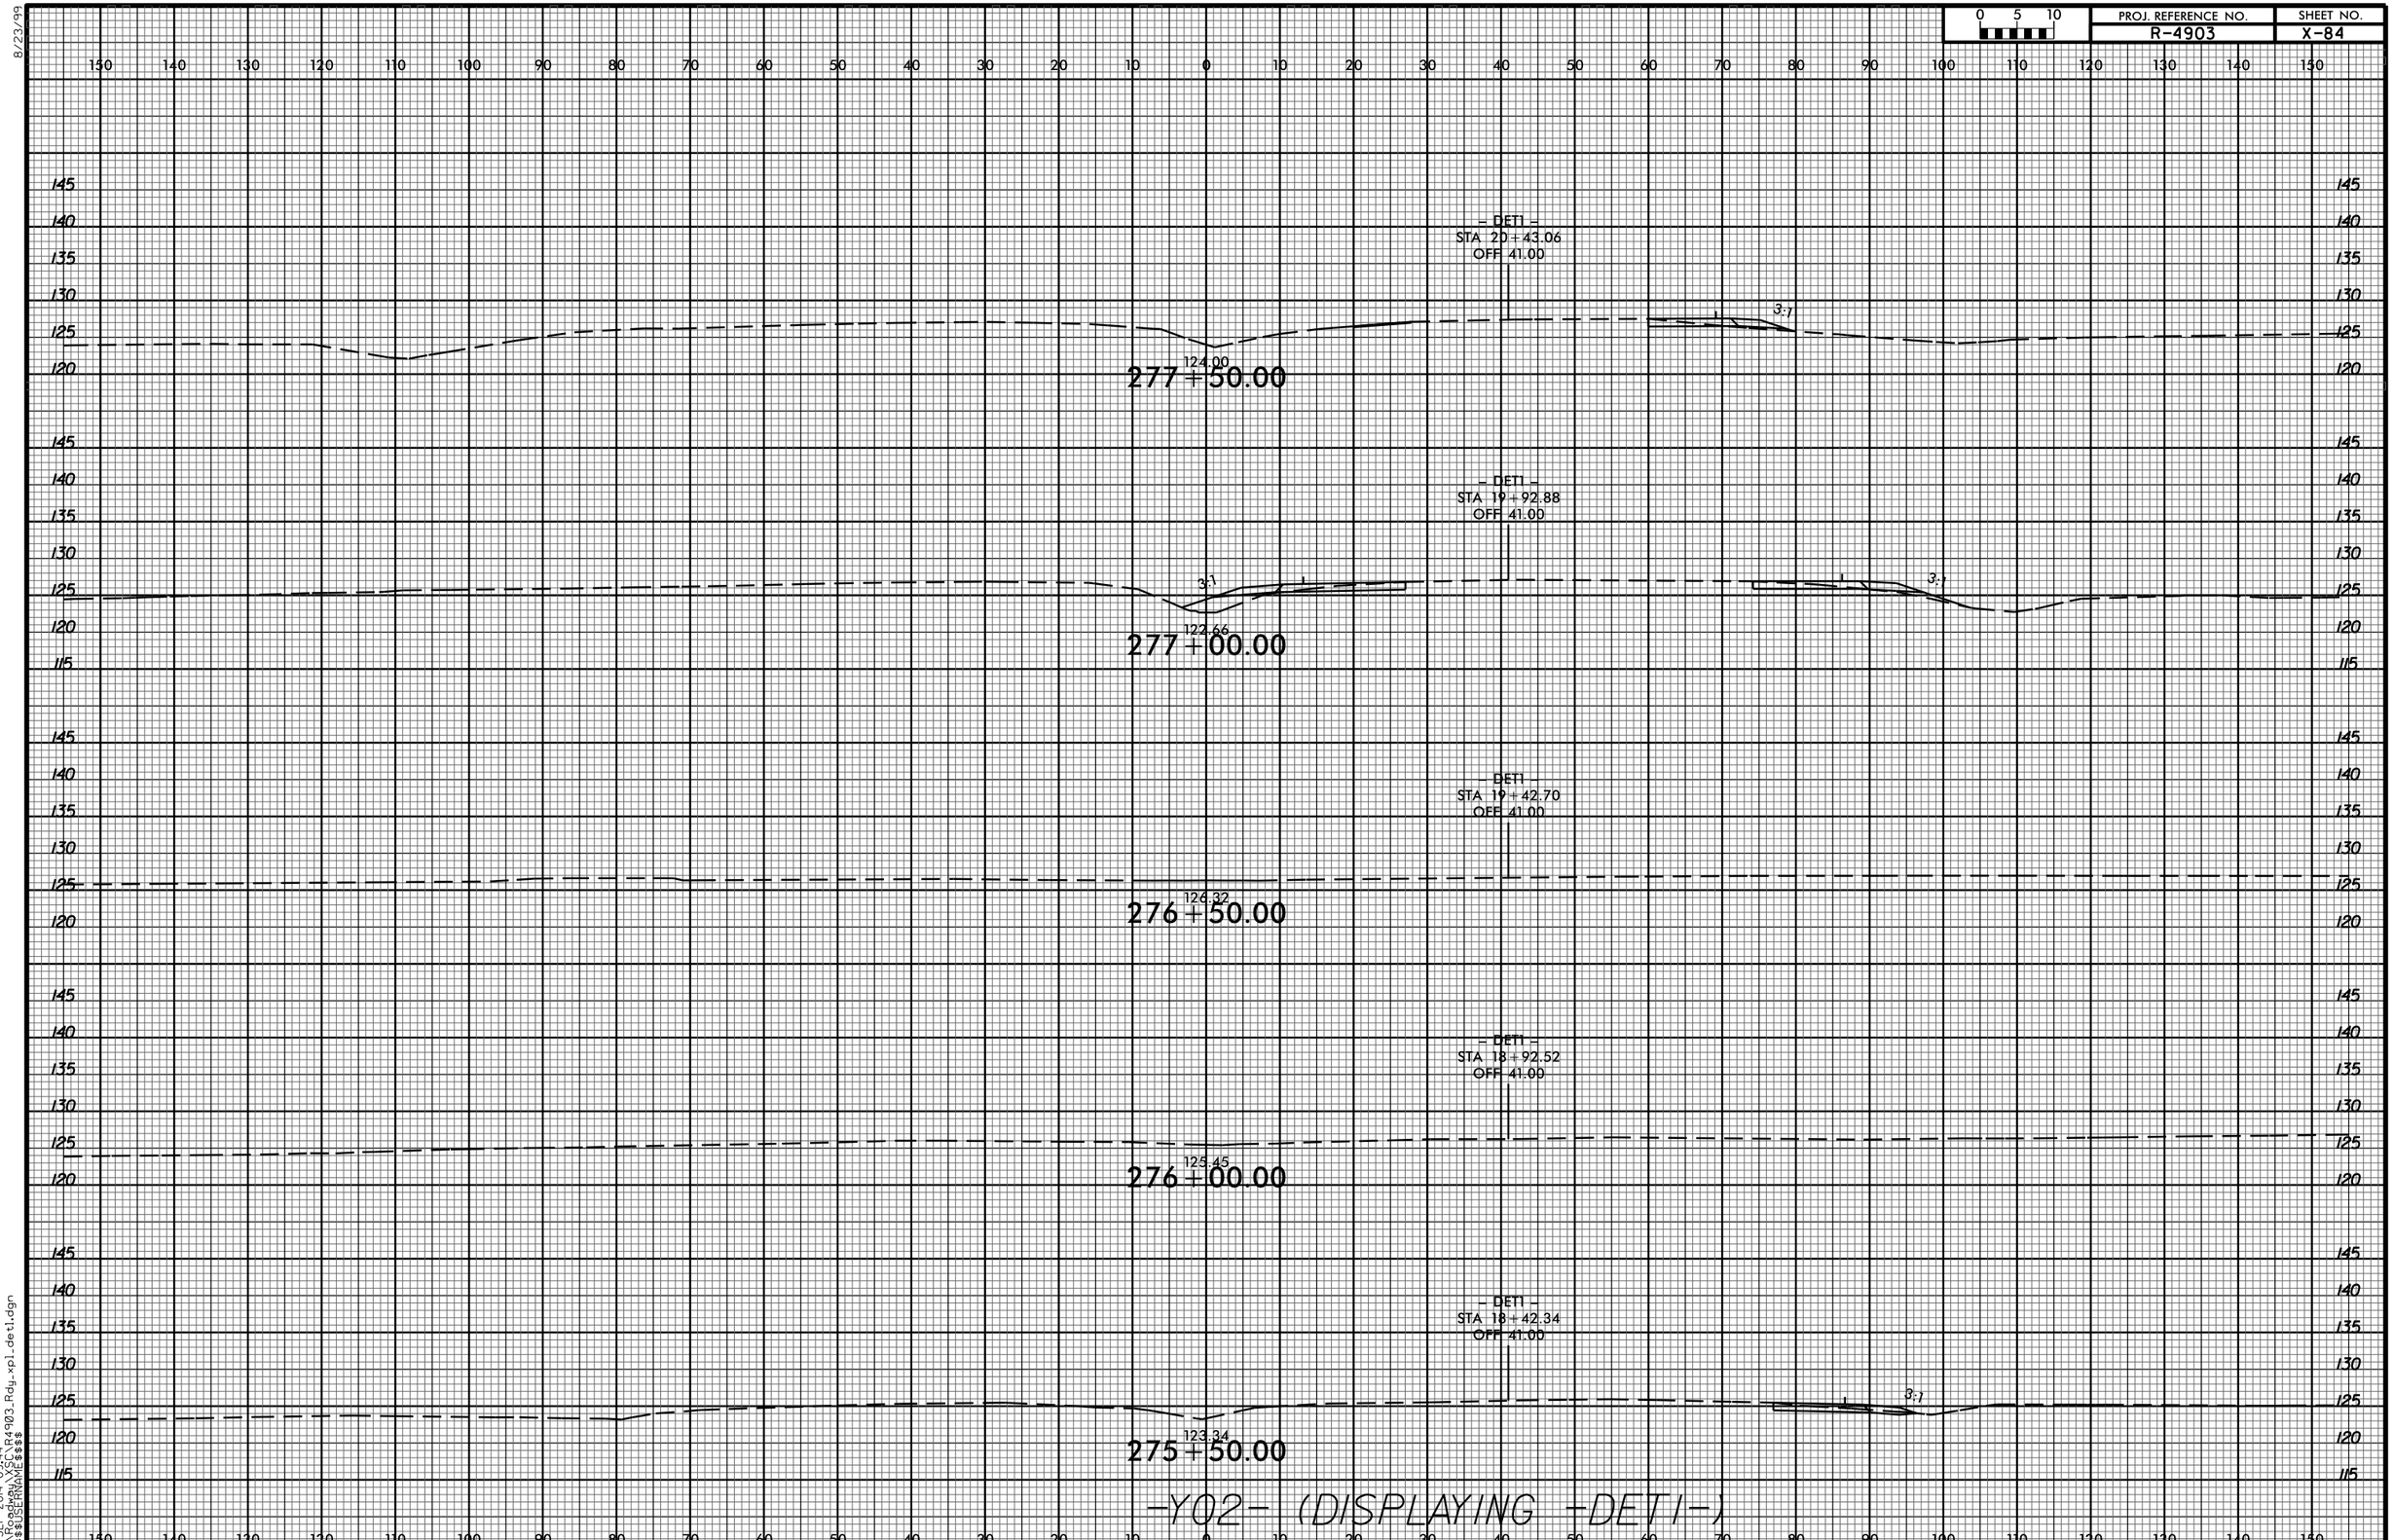

17-SEP-2014 09:44
R:\Roadway\SC\R4903_Rdy_xpl_det1.dgn
$$$$USERNAME$$$$