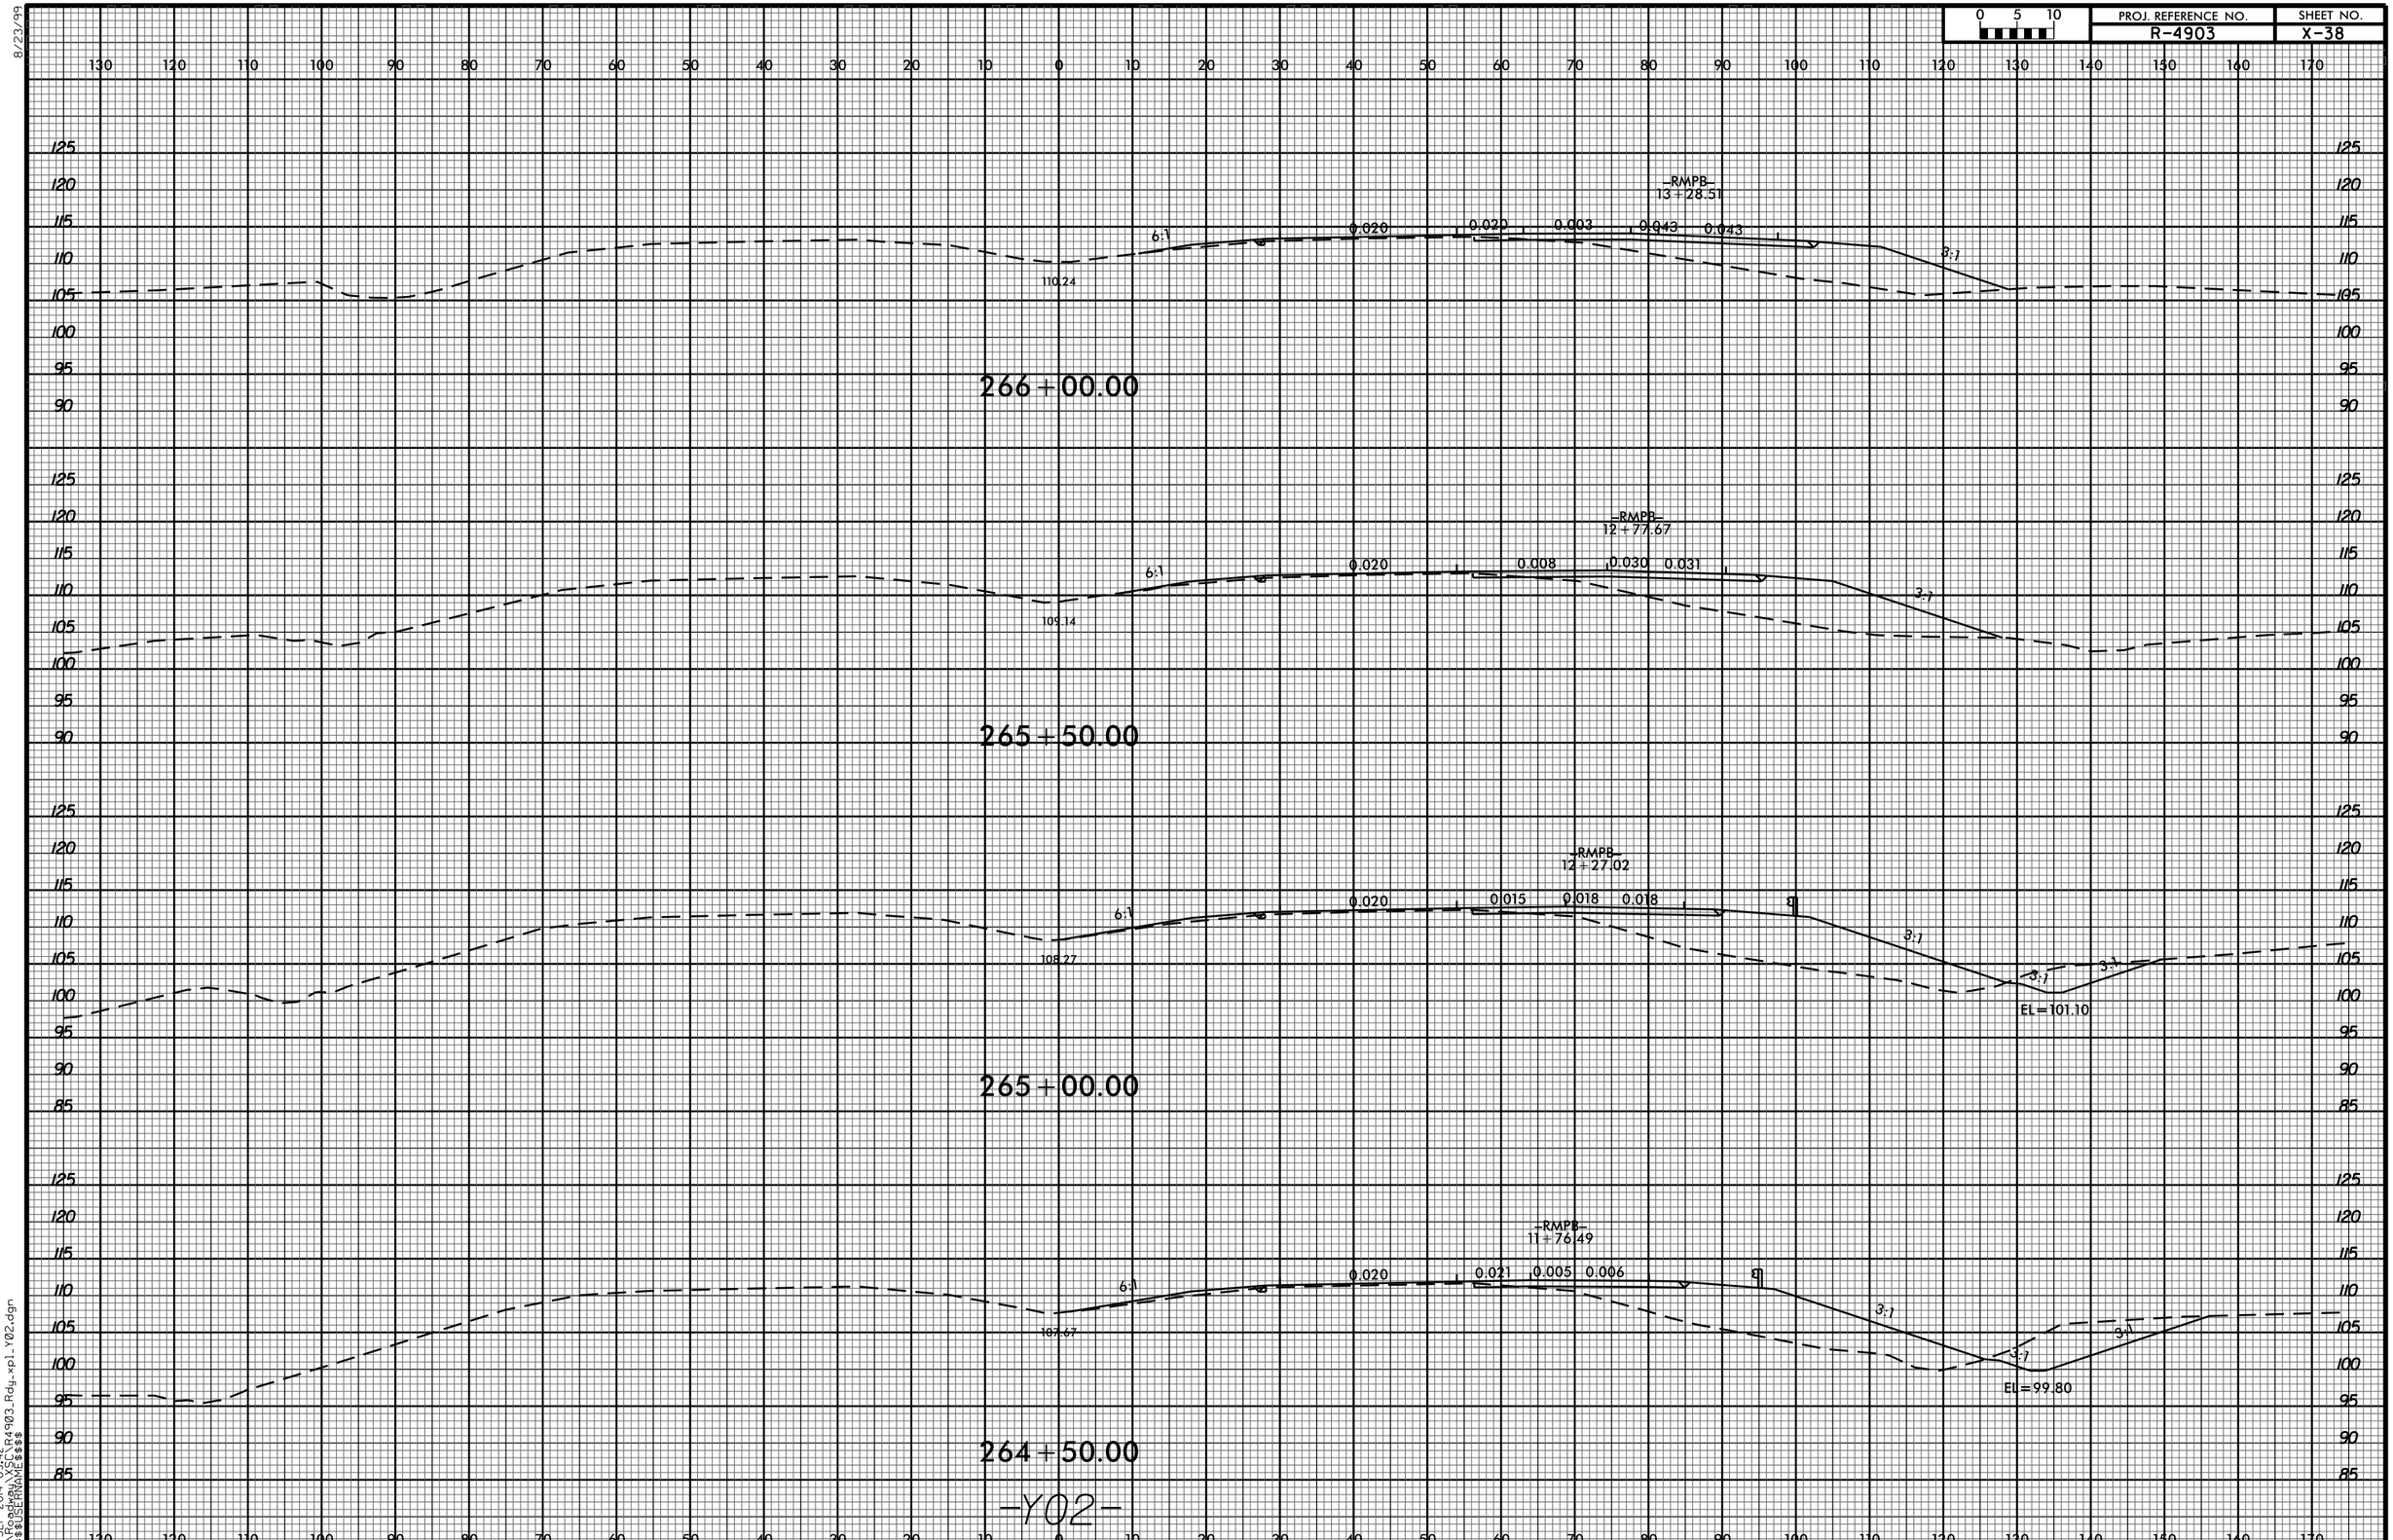0 5 10	PROJ. REFERENCE NO.	SHEET NO.
	R-4903	X-38