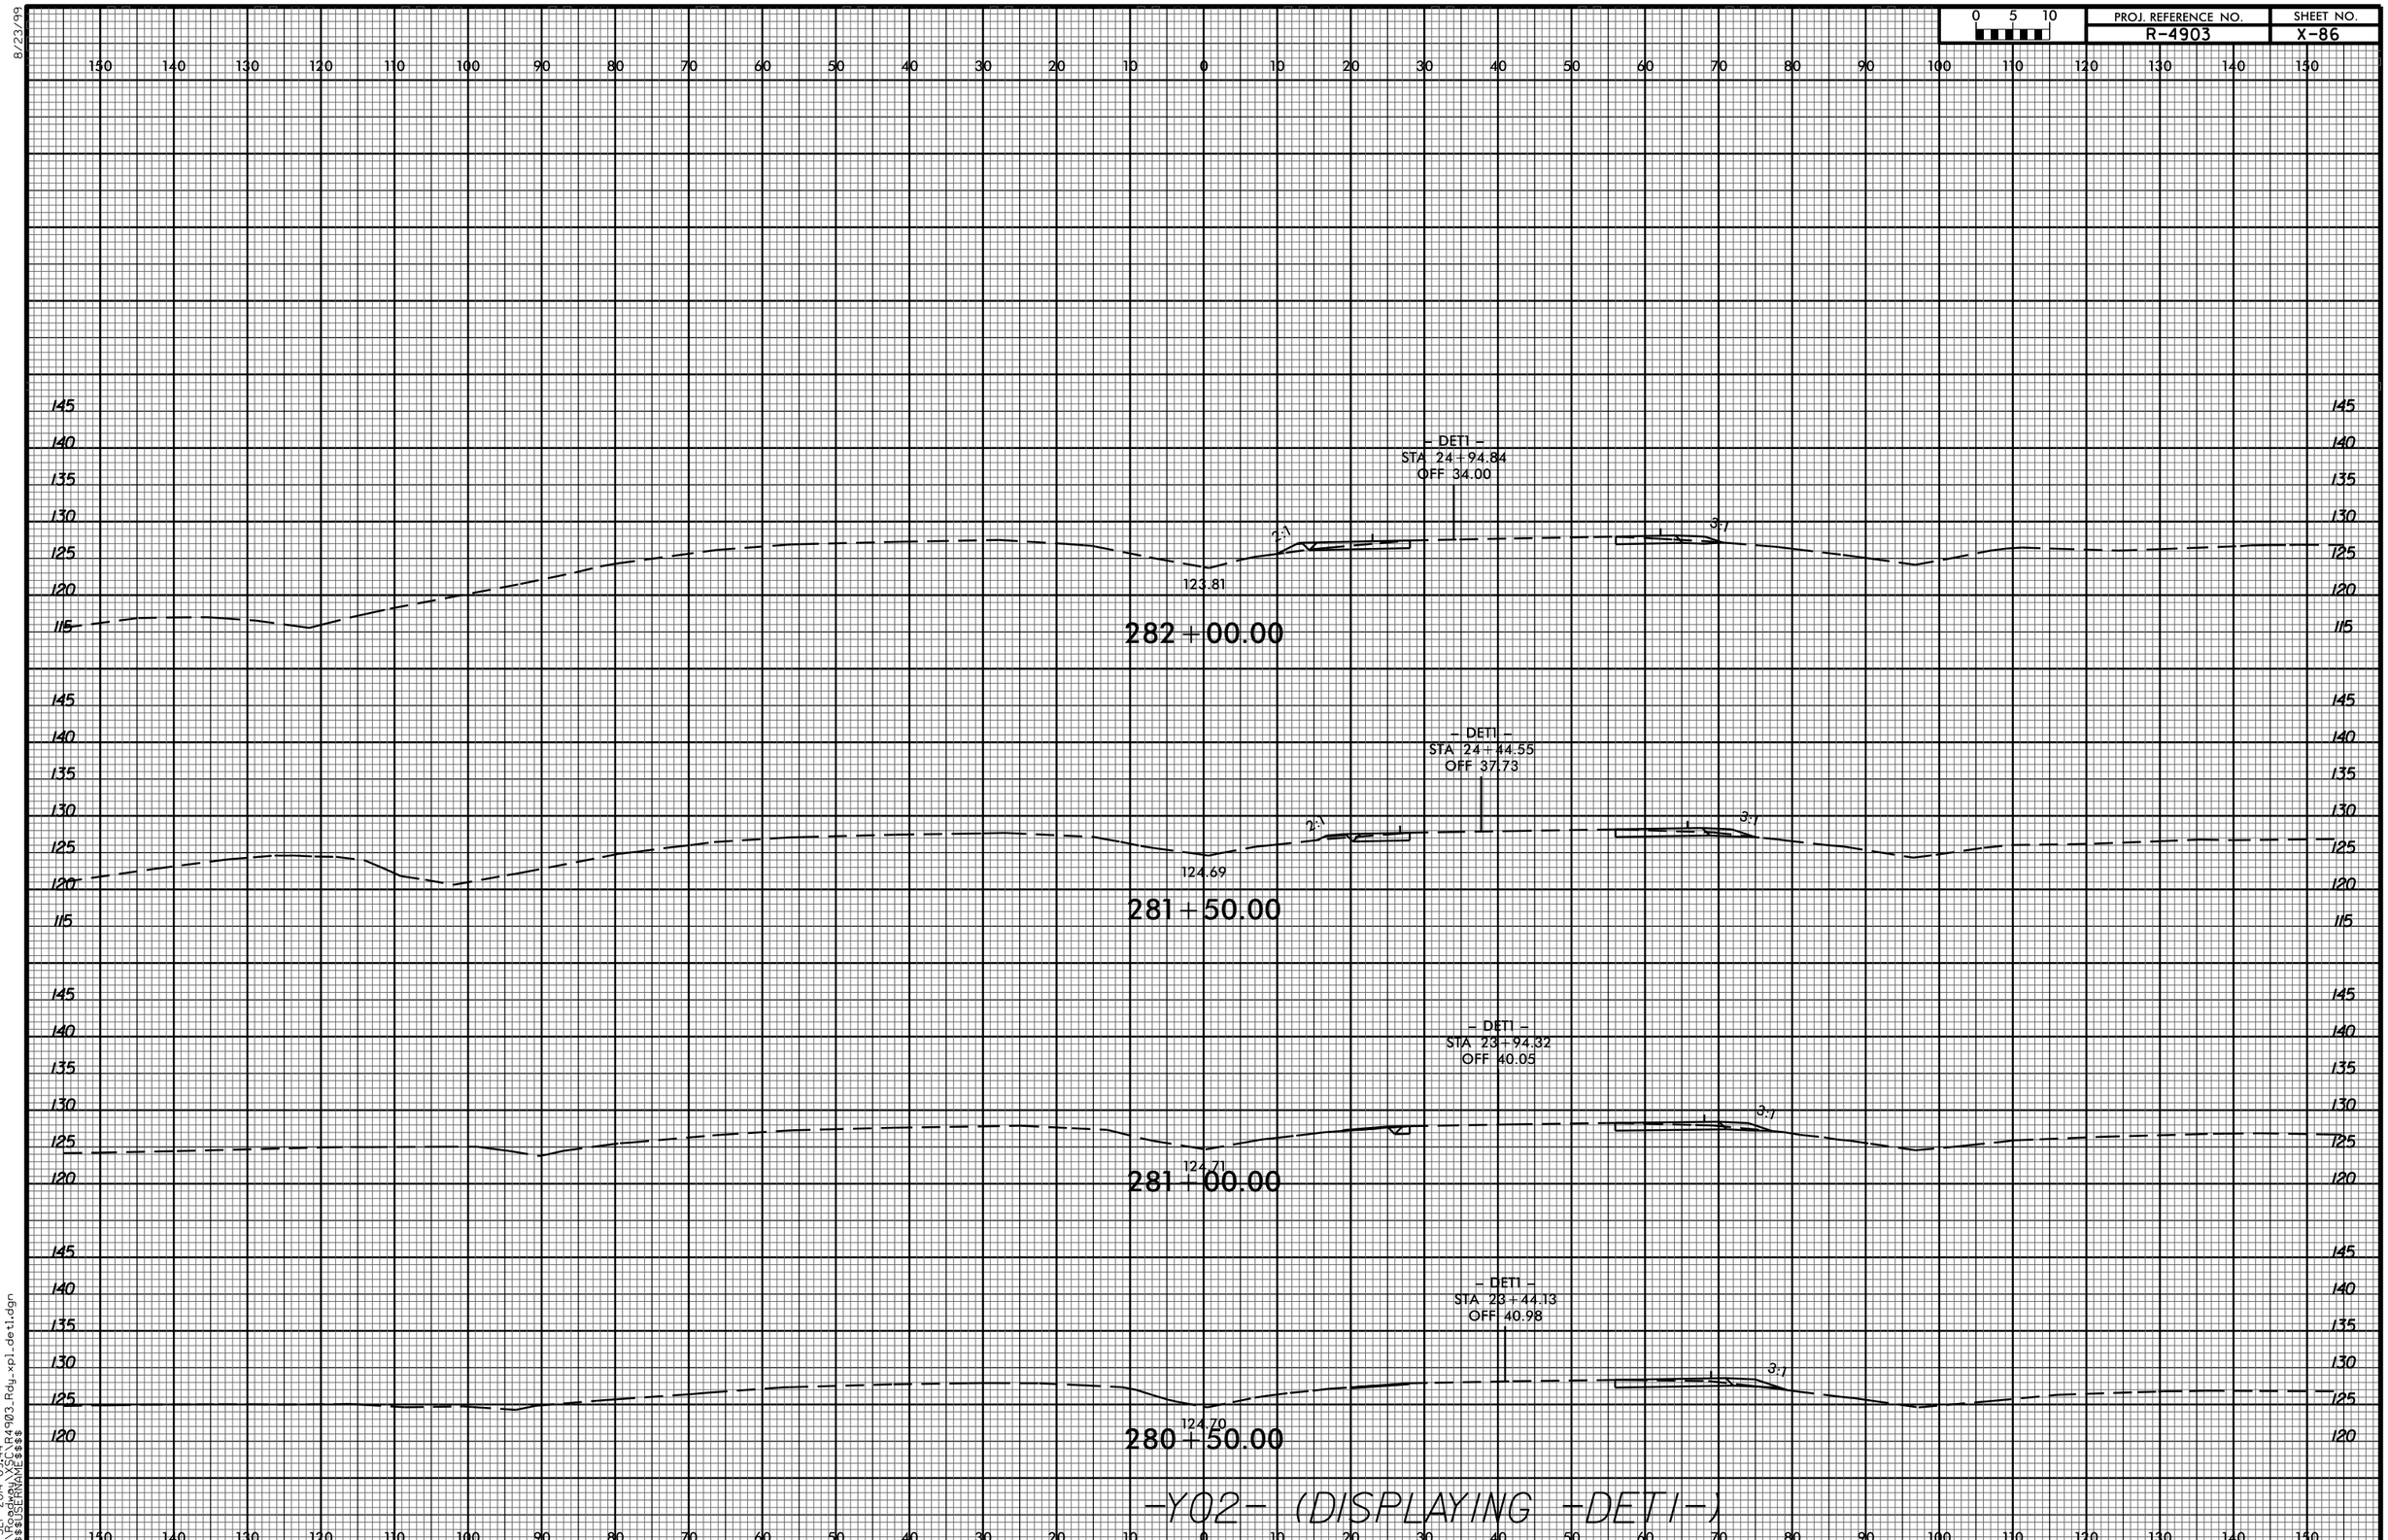
0 5 10
PROJ. REFERENCE NO.
R-4903
SHEET NO.
X-86
– DET1 –
STA 24+94.84
OFF 34.00
2:1
3:1
123.81
282+00.00
– DET1 –
STA 24+44.55
OFF 37.73
2:1
3:1
124.69
281+50.00
– DET1 –
STA 23+94.32
OFF 40.05
3:1
124.71
281+00.00
– DET1 –
STA 23+44.13
OFF 40.98
3:1
124.70
280+50.00
-Y02- (DISPLAYING -DET1-)
8/23/99
17-SEP-2014 09:44
R:\Roadway\XSC\R4903_Rdy_xpl_det1.dgn
$$$$USERNAME$$$$