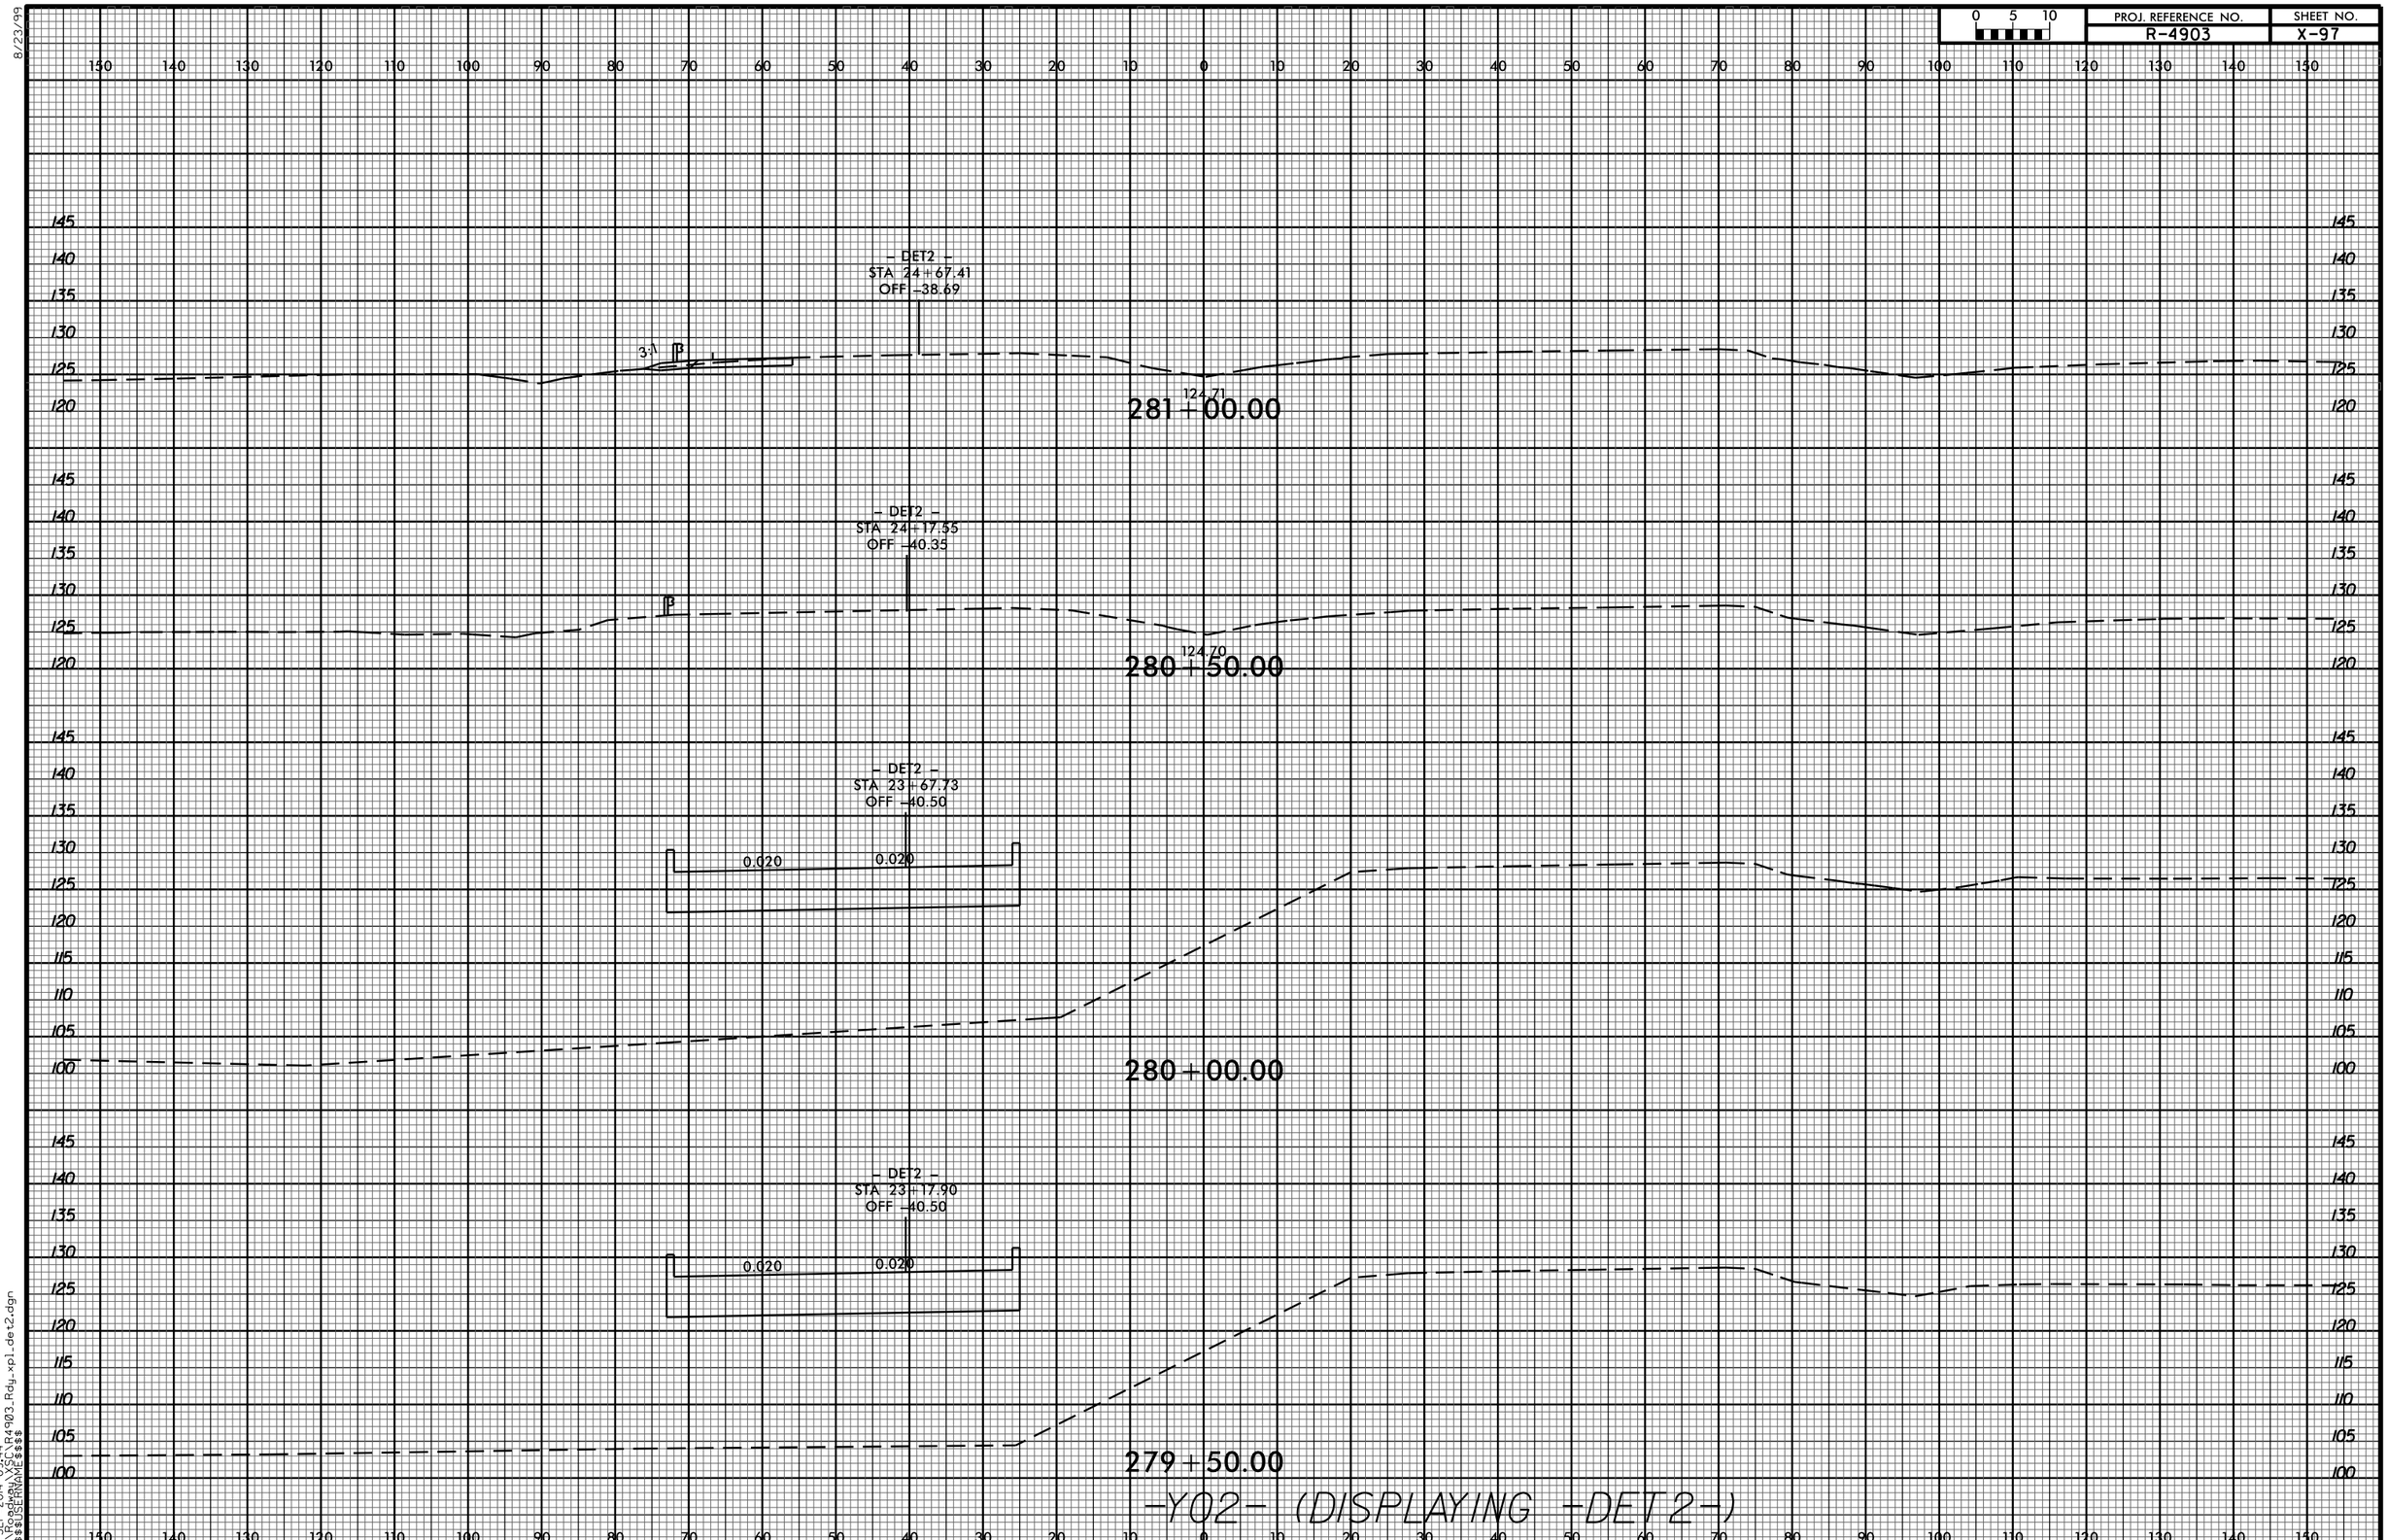
0 5 10
PROJ. REFERENCE NO.
R-4903
SHEET NO.
X-97
– DET2 –
STA 24+67.41
OFF -38.69
3:1
124.71
281+00.00
– DET2 –
STA 24+17.55
OFF -40.35
124.70
280+50.00
– DET2 –
STA 23+67.73
OFF -40.50
0.020
0.020
280+00.00
– DET2 –
STA 23+17.90
OFF -40.50
0.020
0.020
279+50.00
-Y02- (DISPLAYING -DET2-)
8/23/99
17-SEP-2014 09:44
R:\Roadway\SC\R4903_Rdy_xpl_det2.dgn
$$$$USERNAME$$$$