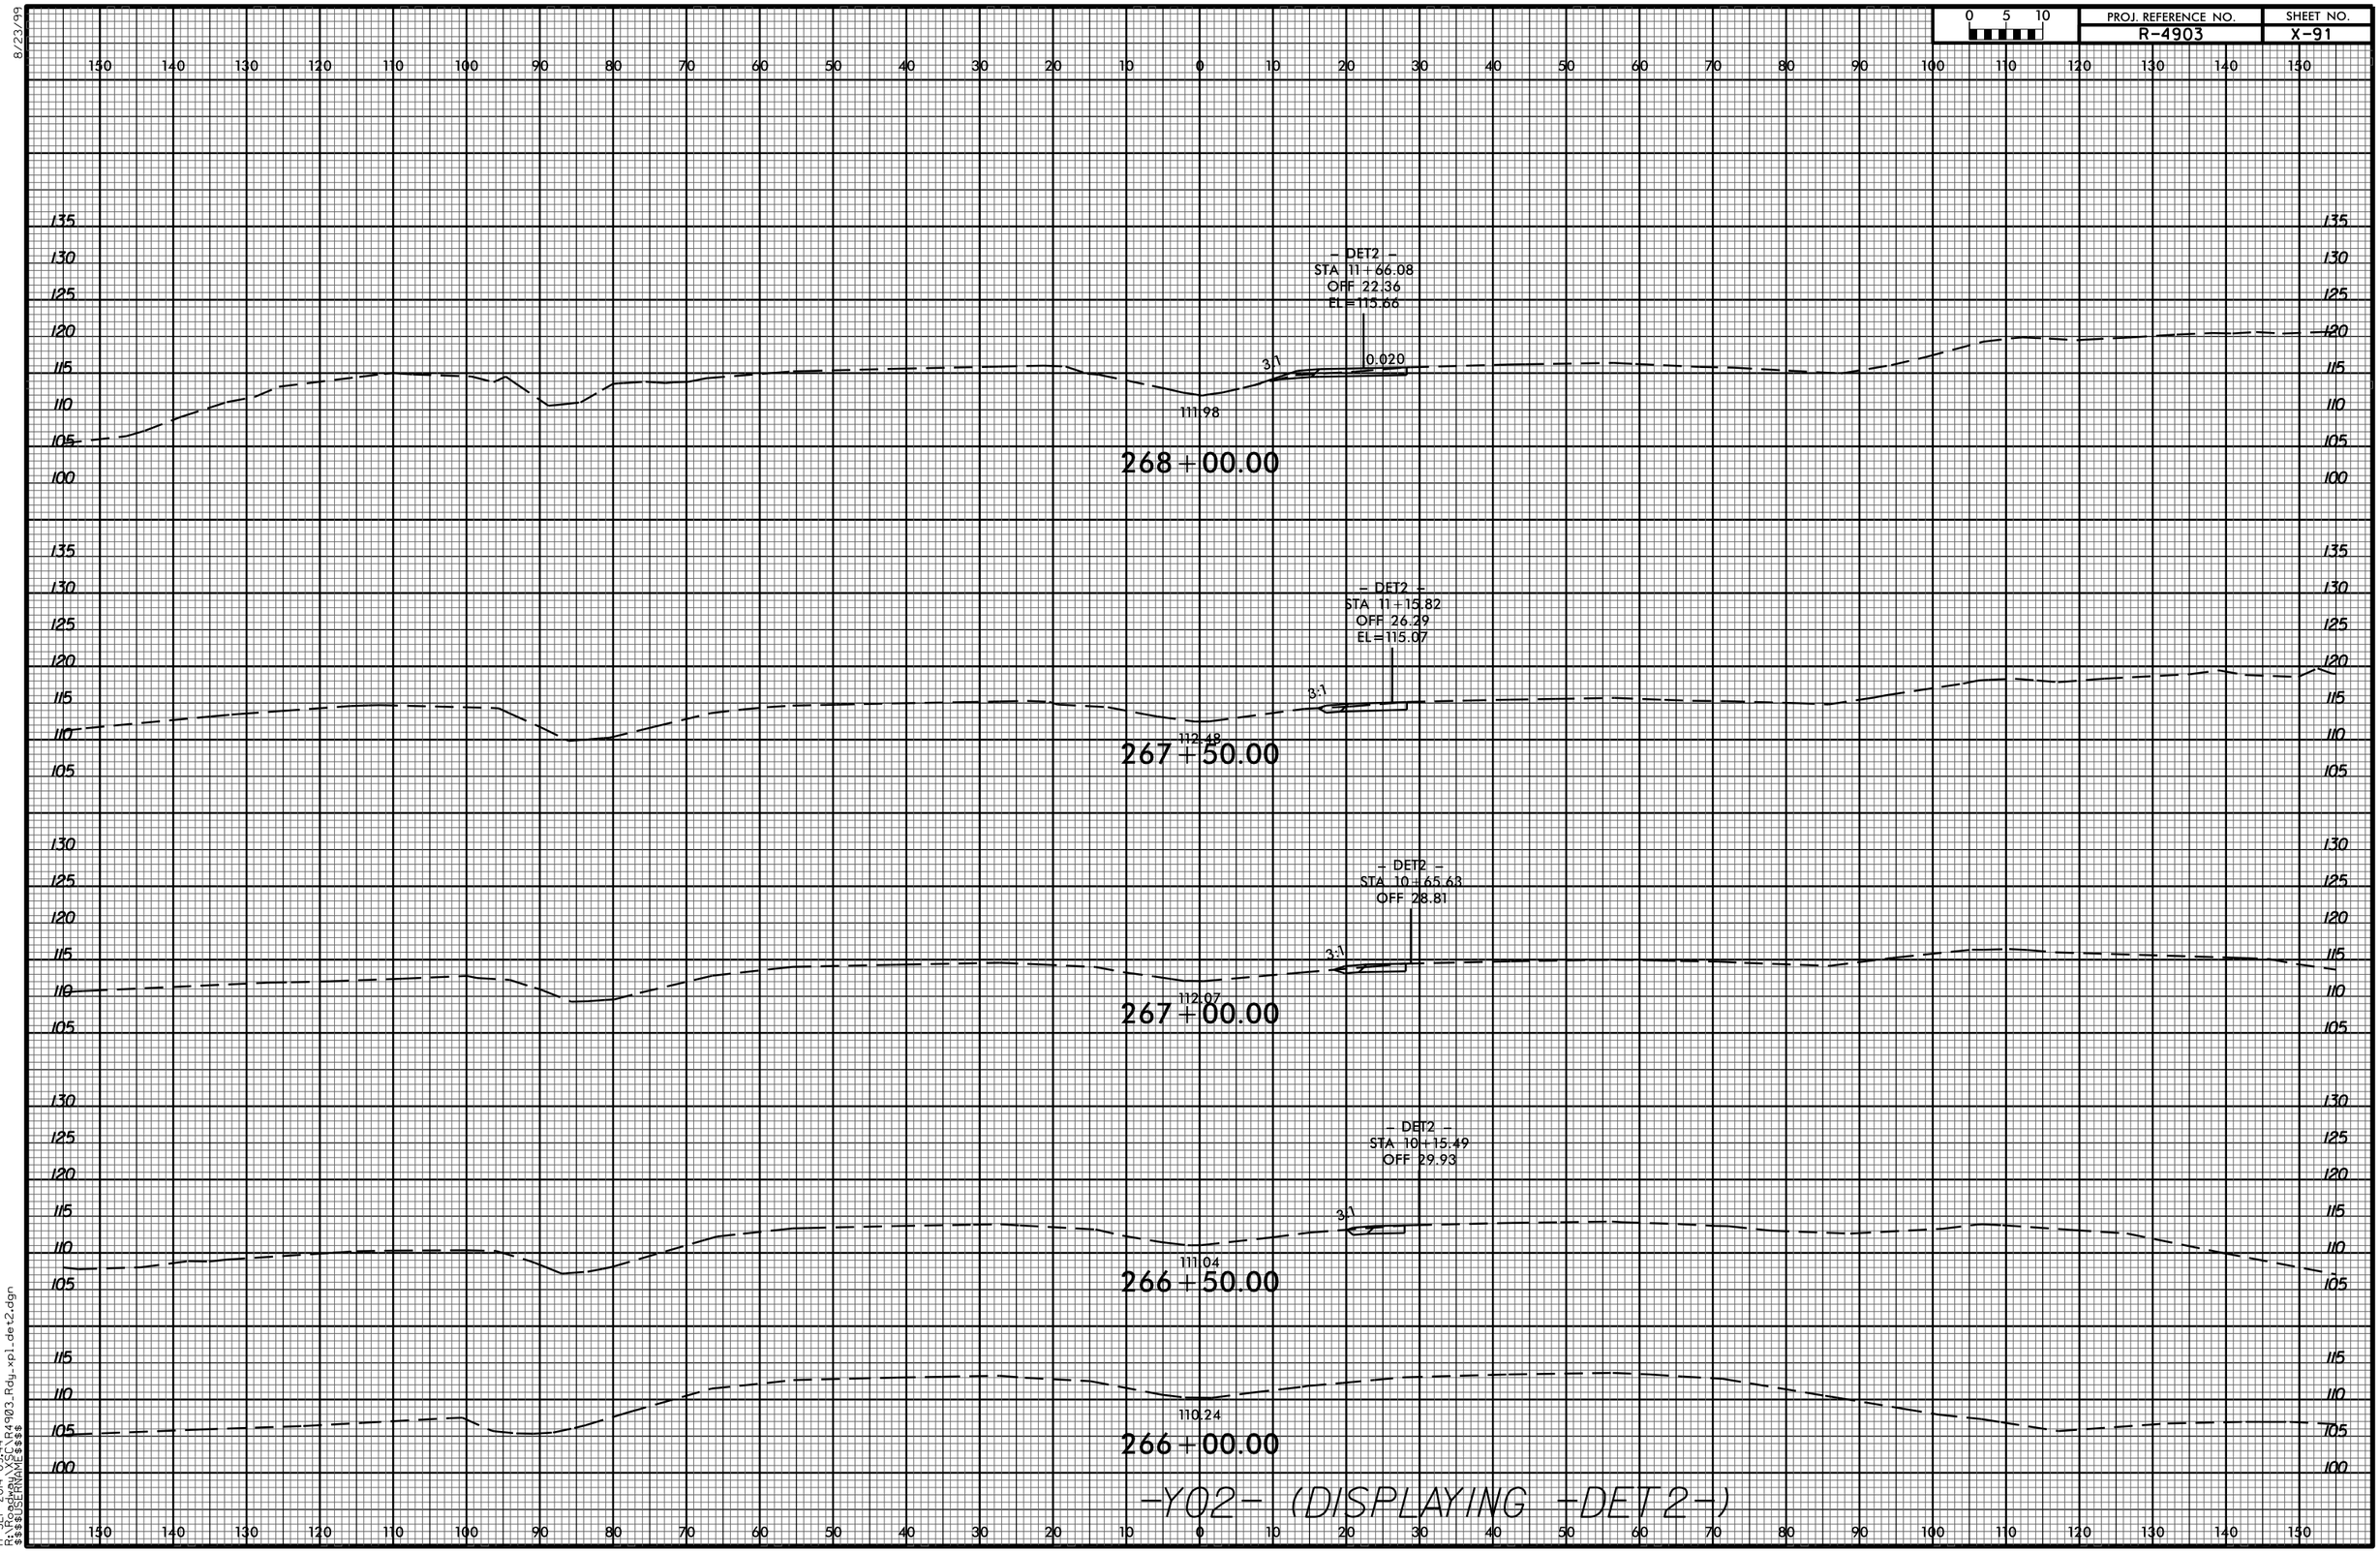
0 5 10
PROJ. REFERENCE NO.
R-4903
SHEET NO.
X-91
– DET2 –
STA 11+66.08
OFF 22.36
EL=115.66
3:1
0.020
111.98
268+00.00
– DET2 –
STA 11+15.82
OFF 26.29
EL=115.07
3:1
112.48
267+50.00
– DET2 –
STA 10+65.63
OFF 28.81
3:1
112.07
267+00.00
– DET2 –
STA 10+15.49
OFF 29.93
3:1
111.04
266+50.00
110.24
266+00.00
-Y02- (DISPLAYING -DET2-)
8/23/99
17-SEP-2014 09:44
R:\Roadway\SC\R4903_Rdy_xpl_det2.dgn
$$$$USERNAME$$$$