8/23/99

0 5 10	PROJ. REFERENCE NO.	SHEET NO.
	R-4903	X-12

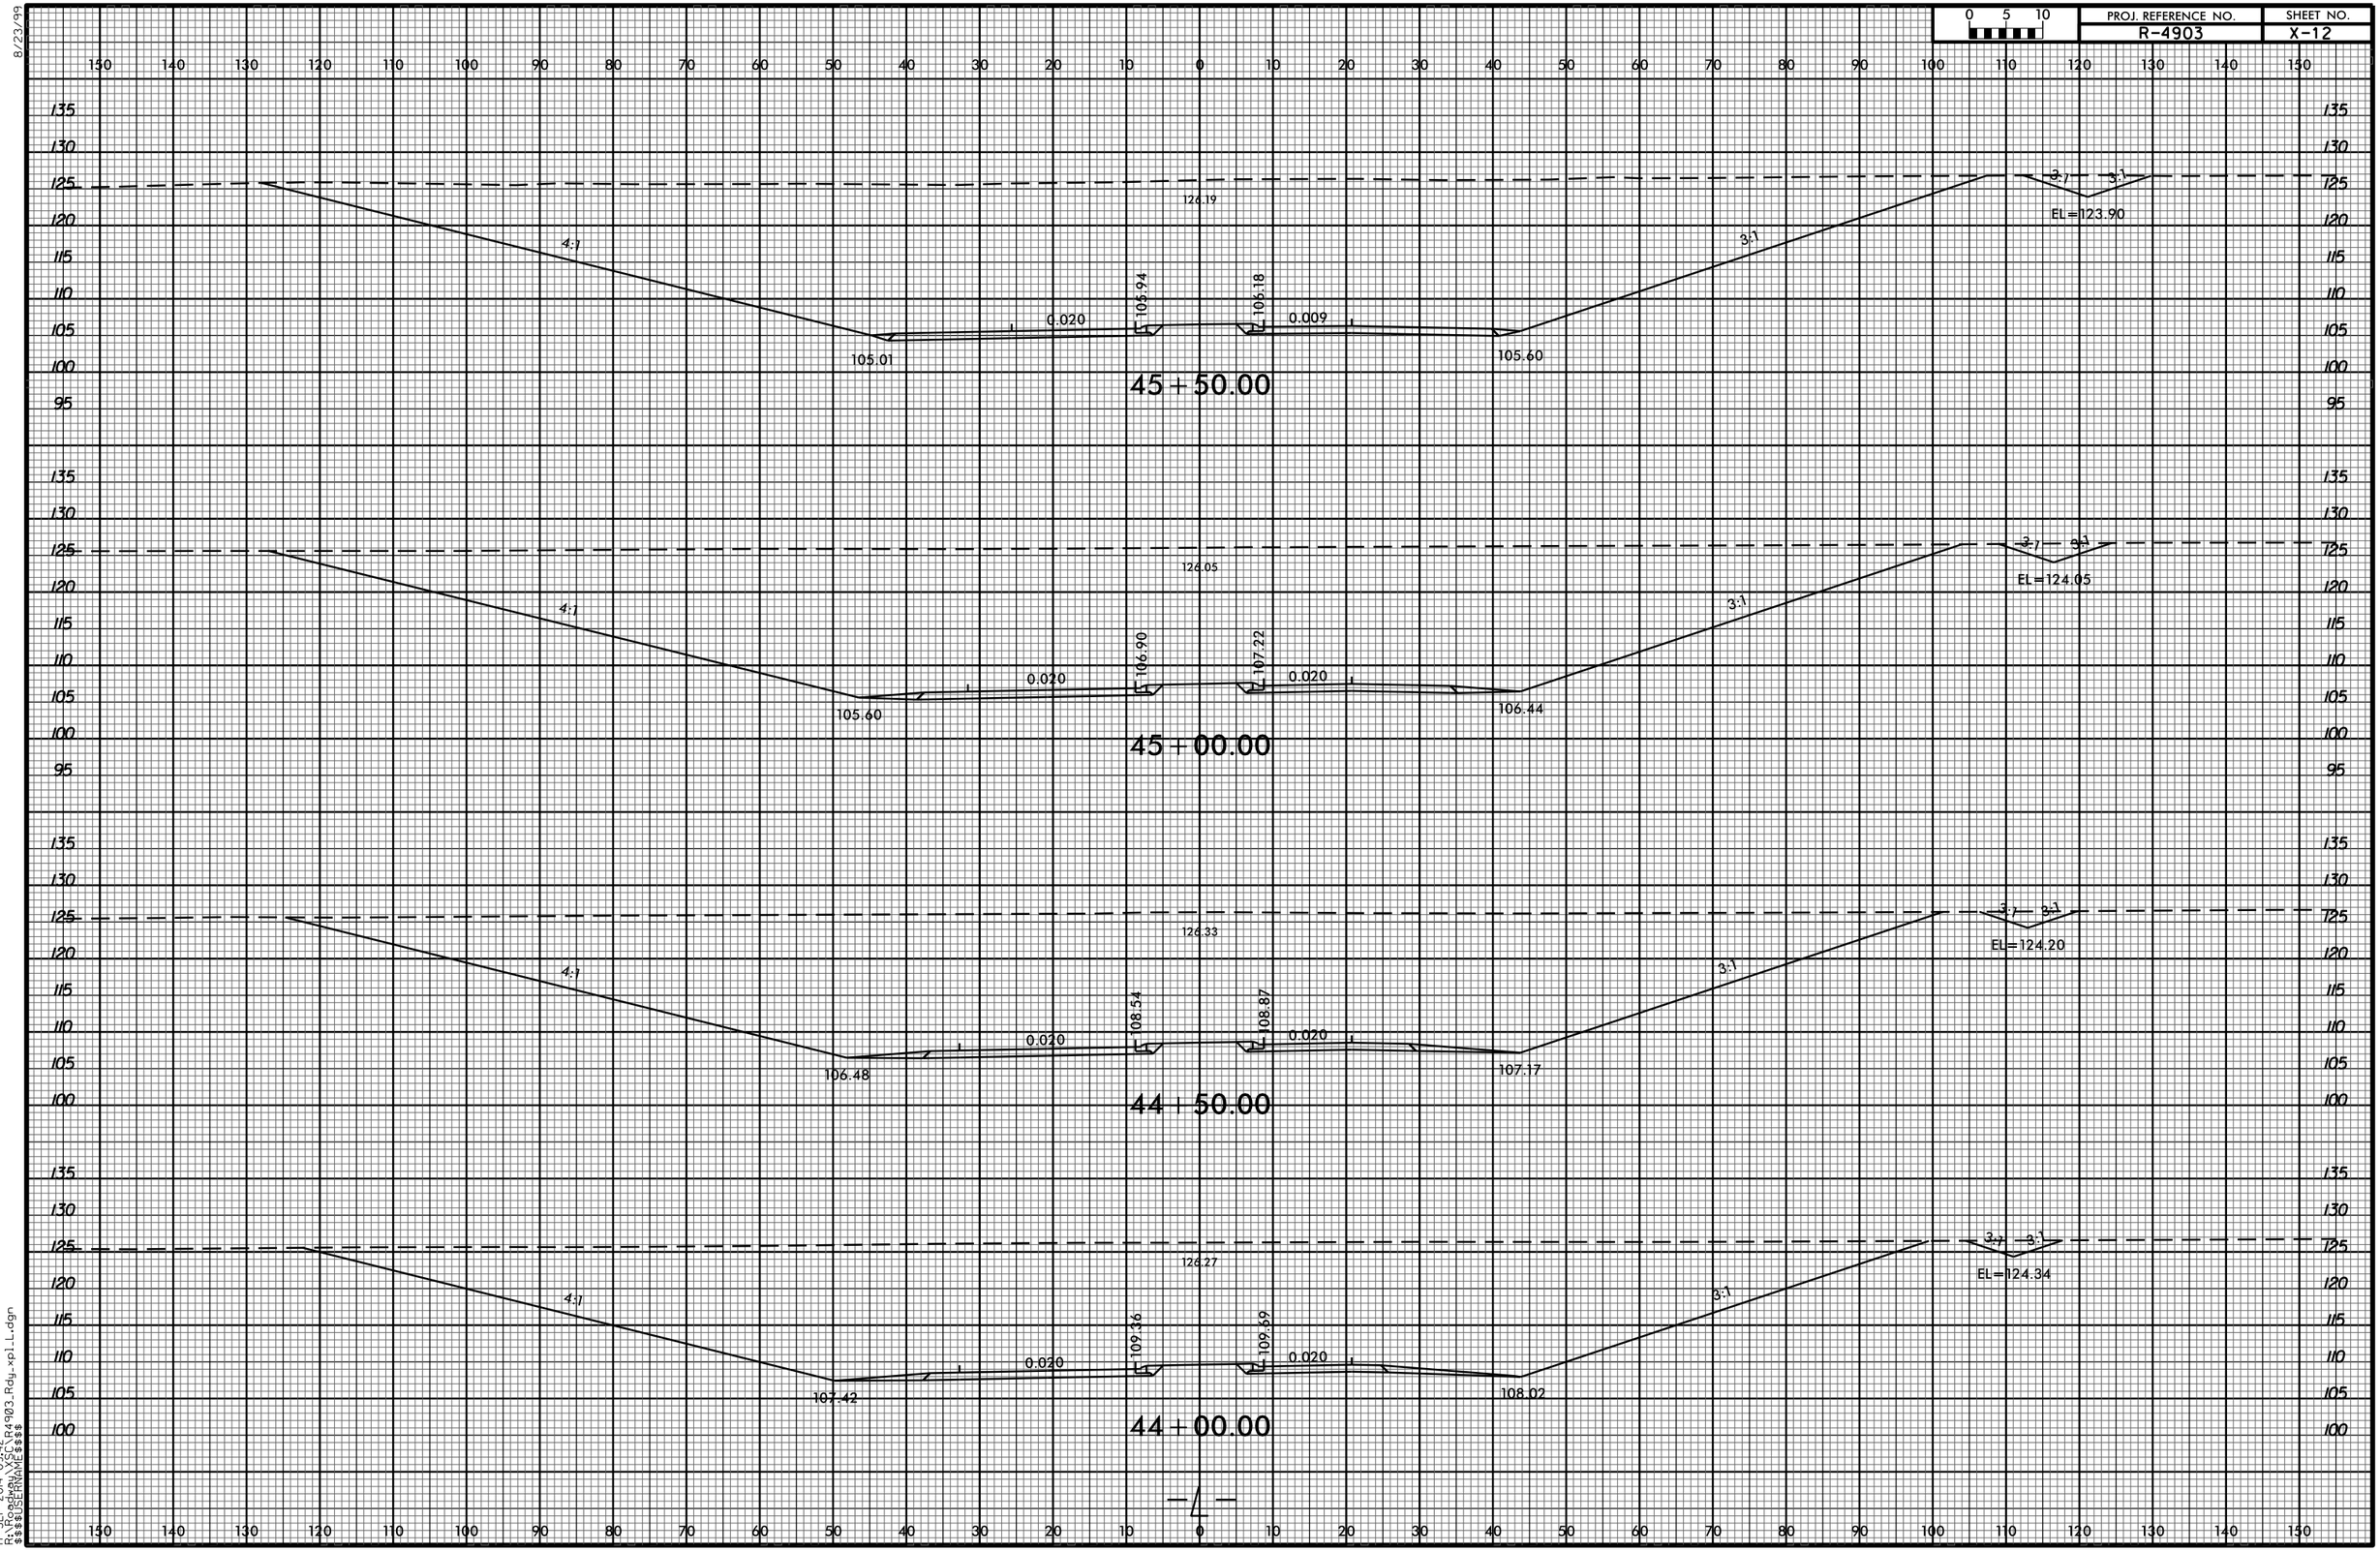

17-SEP-2014 09:42
R:\Roadway\SC\R4903_Rdy_xpl_L.dgn
$$$$USERNAME$$$$