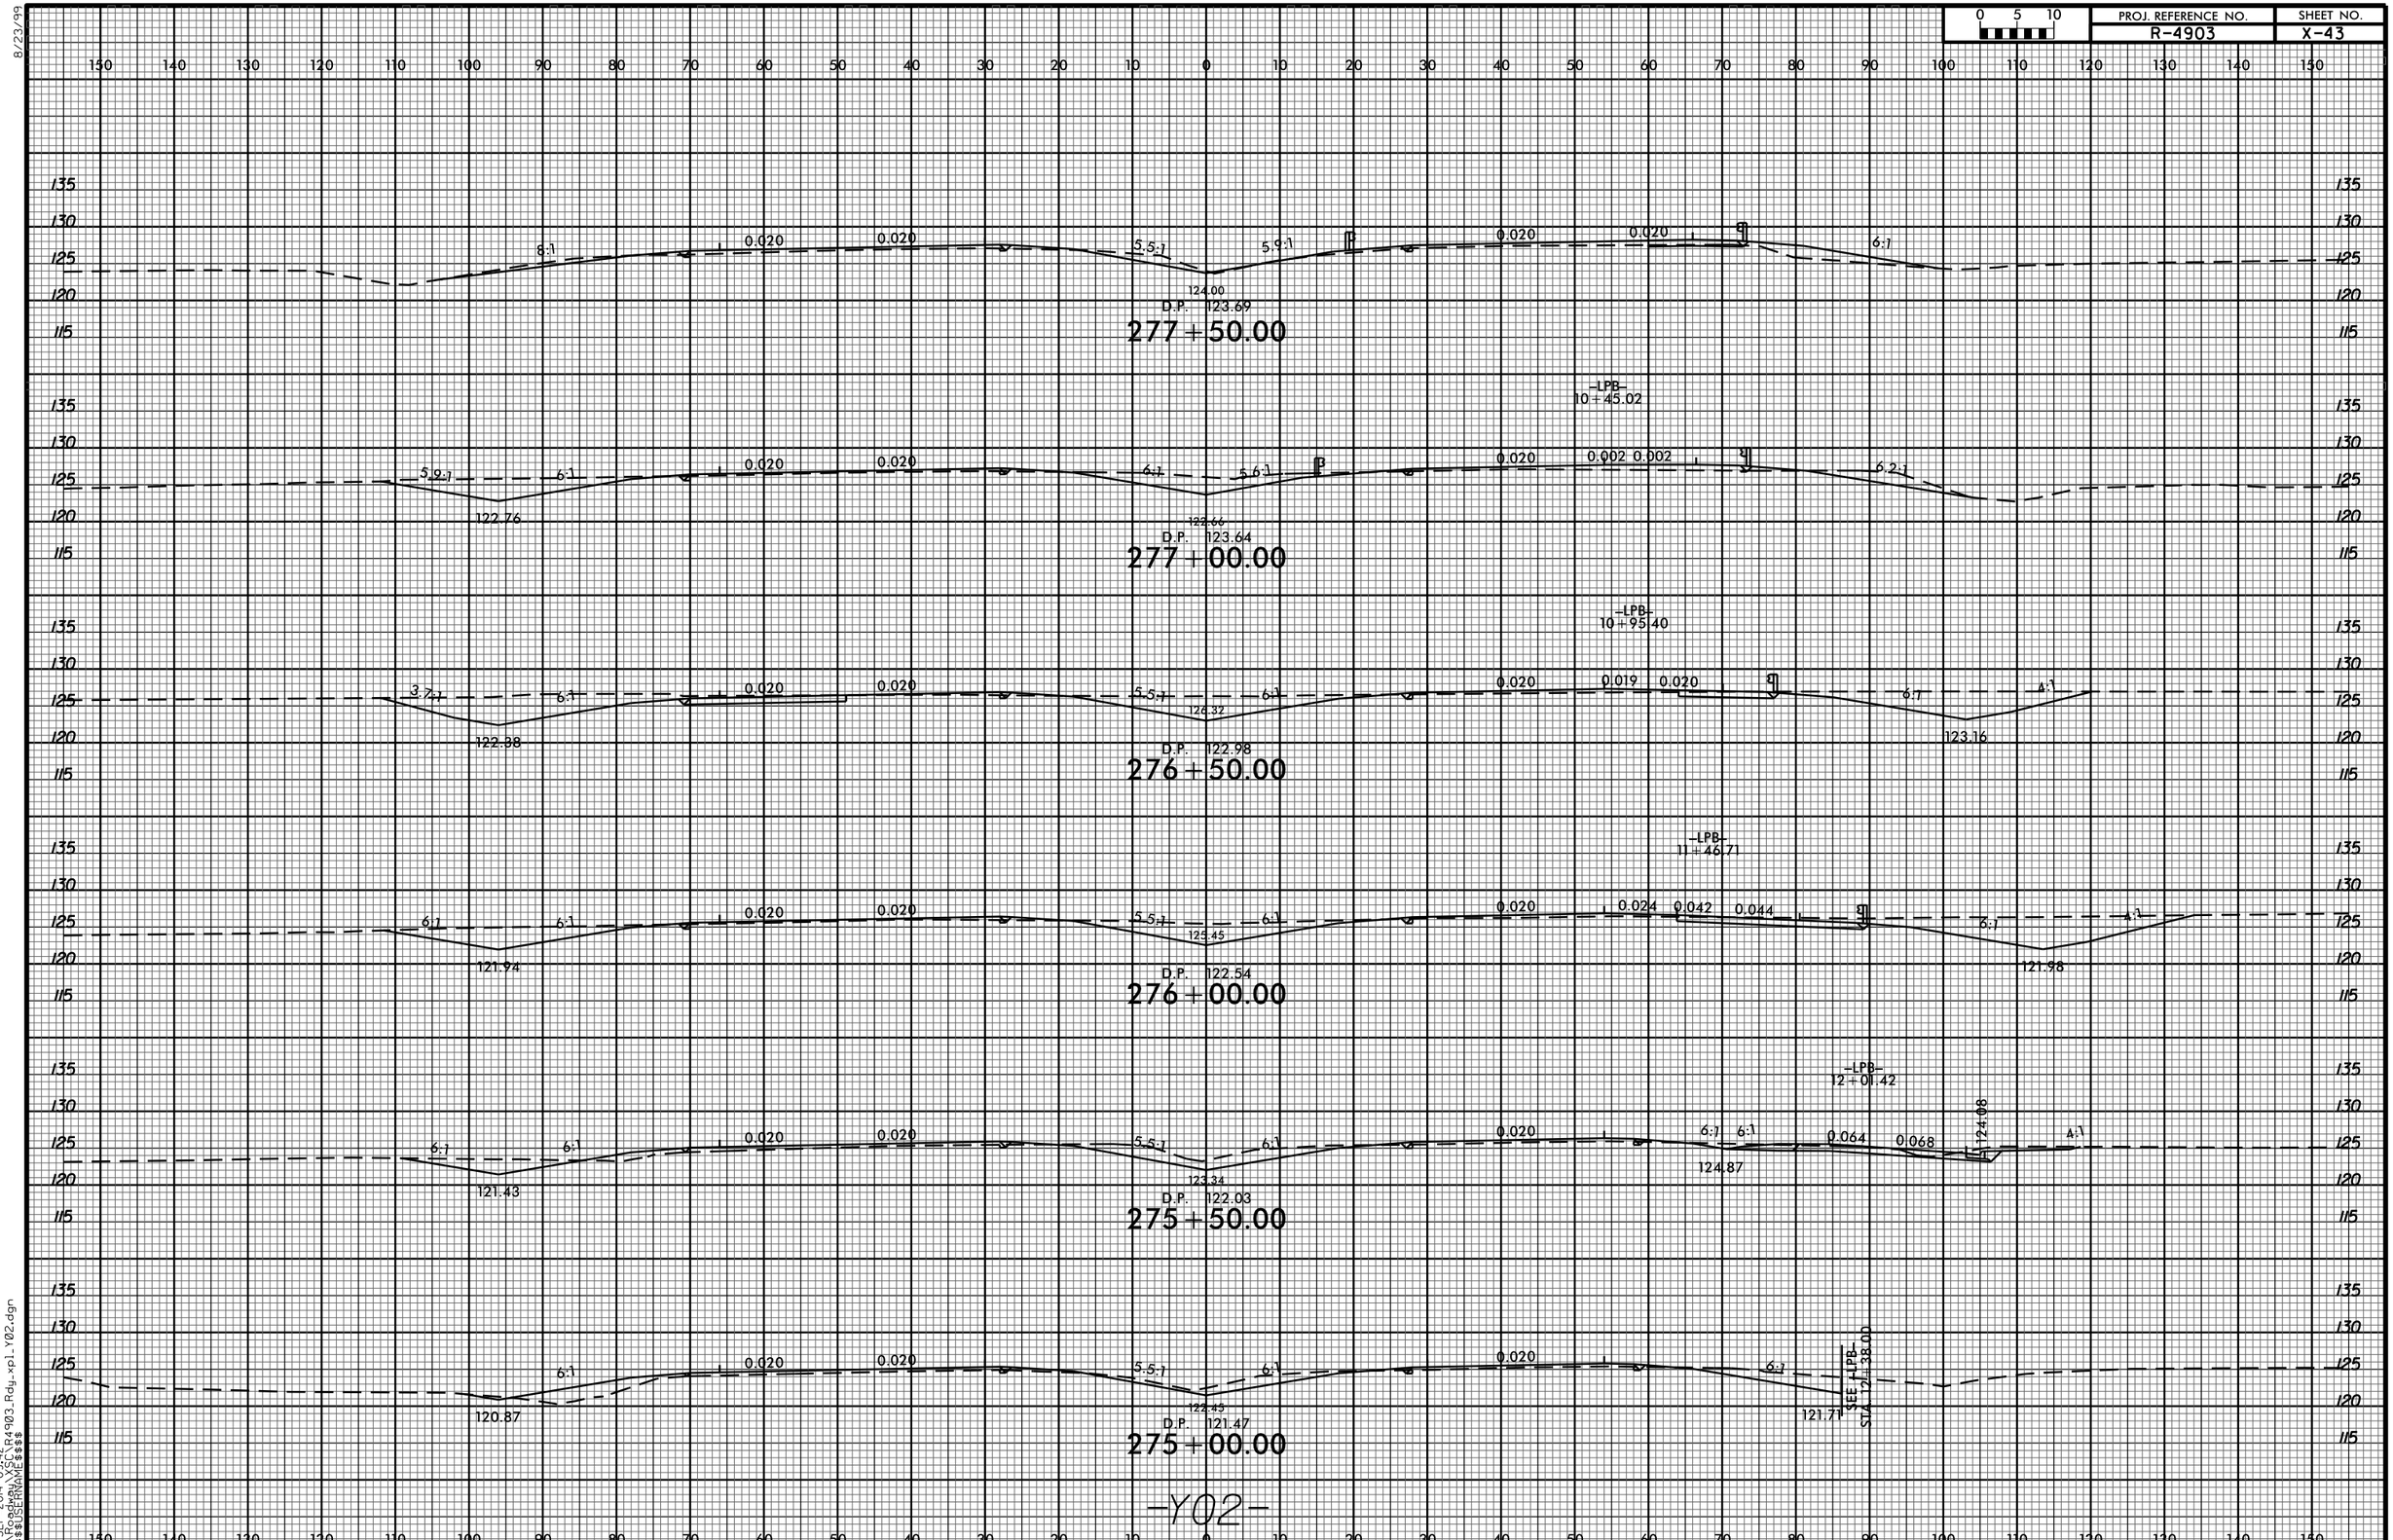
0 5 10
277+50.00
D.P. 123.69
124.00
8:1
5.5:1
5.9:1
6:1
0.020
277+00.00
D.P. 123.64
122.76
122.66
5.9:1
6:1
5.6:1
0.002 0.002
6.2:1
-LPB-
10+45.02
276+50.00
D.P. 122.98
122.38
126.32
3.7:1
0.019
4:1
123.16
-LPB-
10+95.40
276+00.00
D.P. 122.54
121.94
125.45
0.024
0.042
0.044
121.98
-LPB-
11+46.71
275+50.00
D.P. 122.03
121.43
123.34
124.87
0.064
0.068
124.08
-LPB-
12+01.42
275+00.00
D.P. 121.47
120.87
122.45
121.71
SEE -LPB-
STA. 12+38.00
-Y02-
8/23/99
17-SEP-2014 09:42
R:\Roadway\X-SEC\R4903_Rdy_xpl_Y02.dgn
$$$$USERNAME$$$$