PROJ. REFERENCE NO.	SHEET NO.
R-4903	X-25

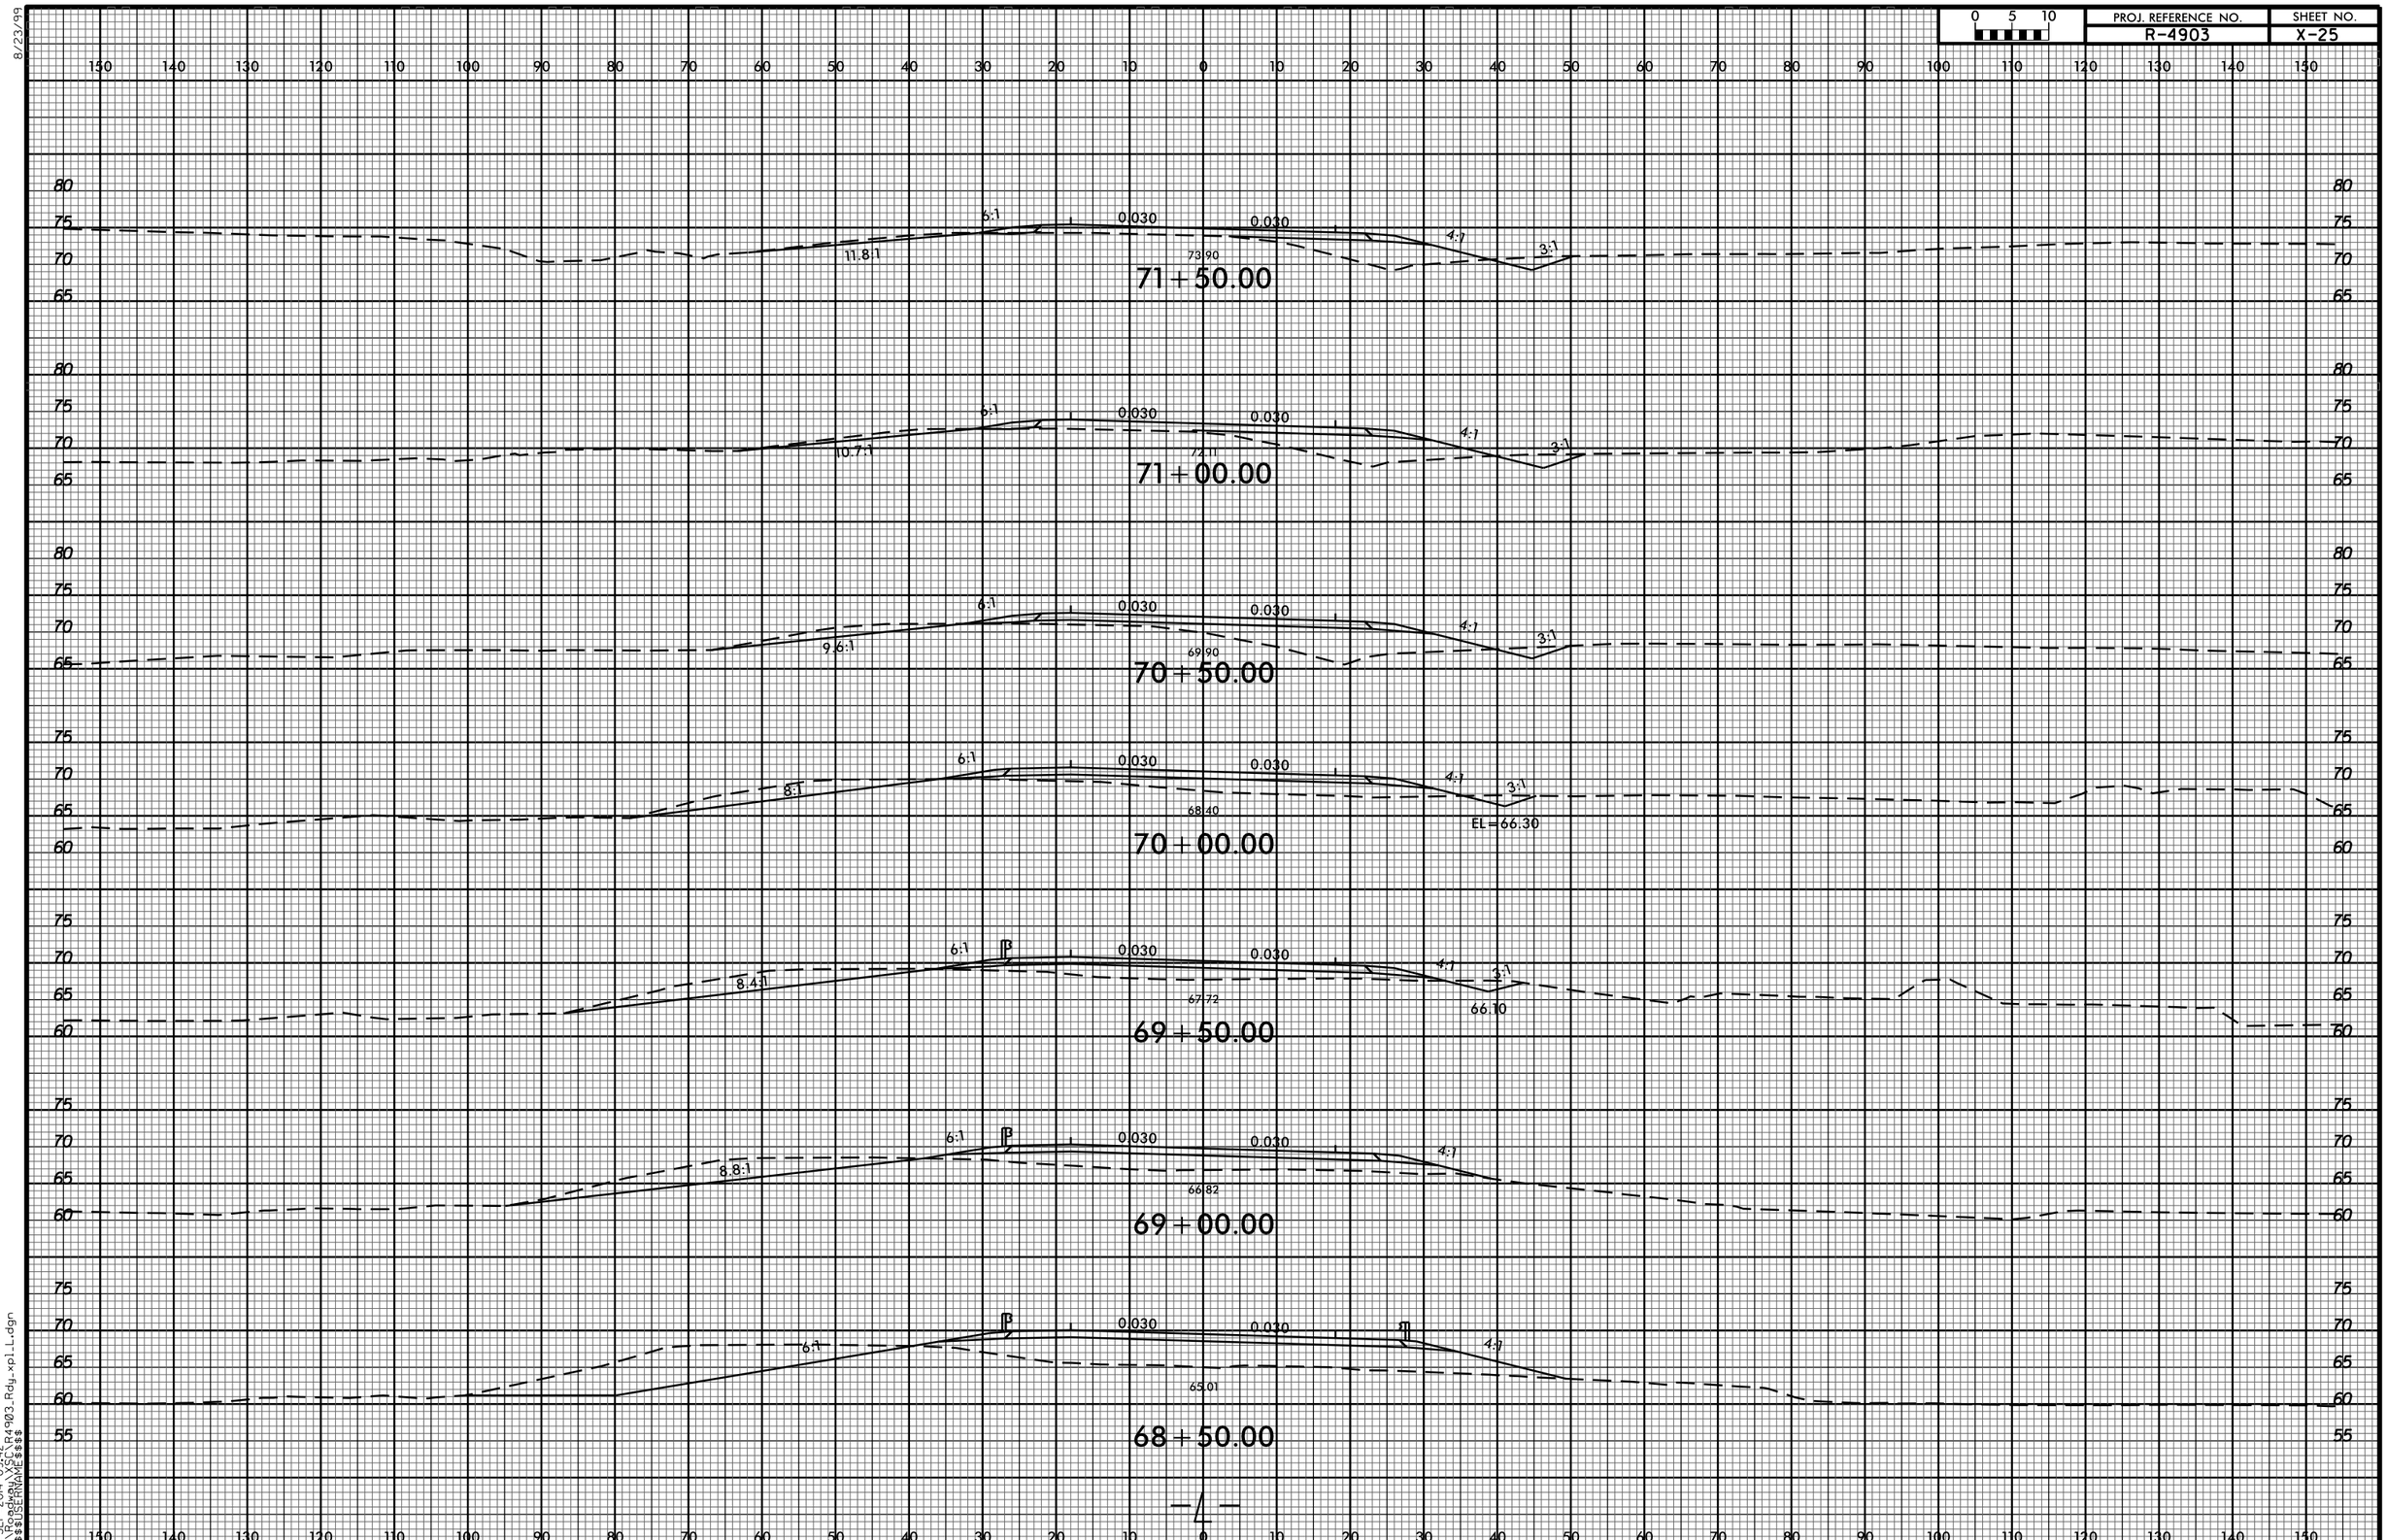

8/23/99

17-SEP-2014 09:42
R:\Roadway\SC\R4903_Rdy_xpl_L.dgn
$$$$USERNAME$$$$